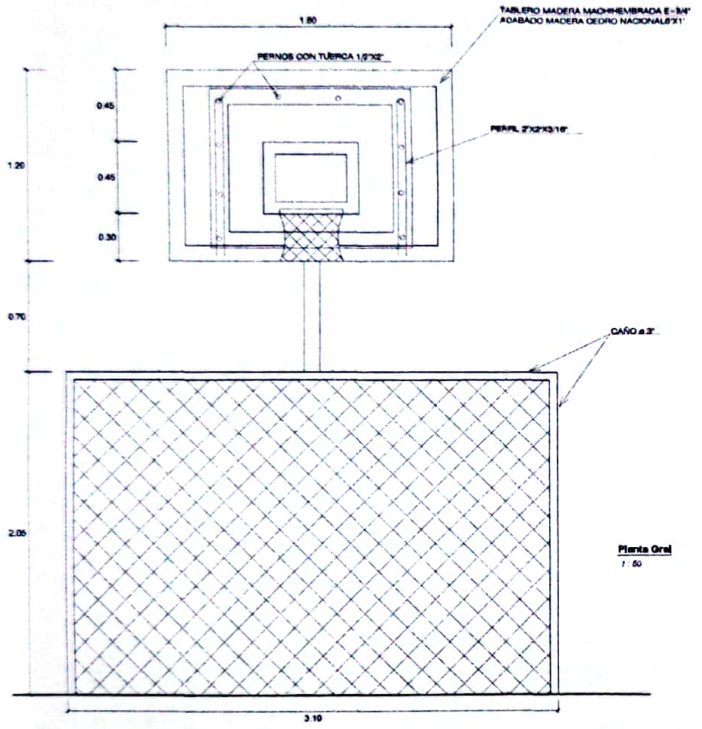

ALZADO FRONTAL

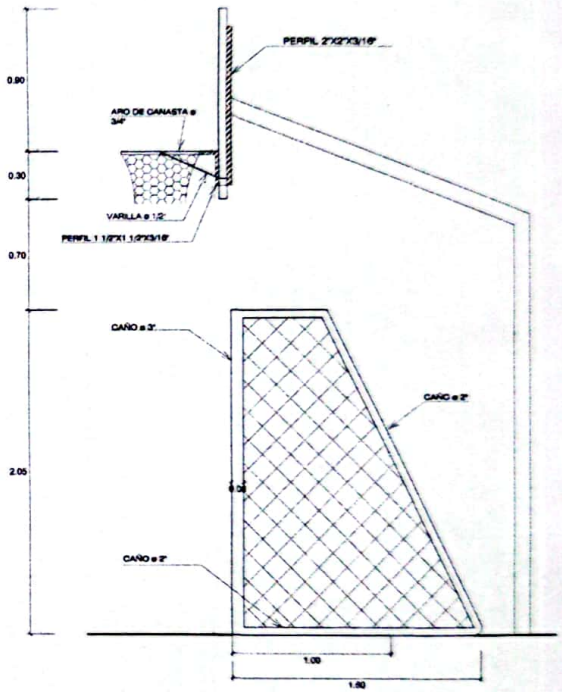

ALZADO LATERAL

DETALLE DE ARCO Y ARO DE BASQUET
ESC. 1/50

JORGE VERGARA
ARQUITECTO

CONSTRUCCION DE PISTA DEPORTIVA
COL. NAC. LOMA GRANDE

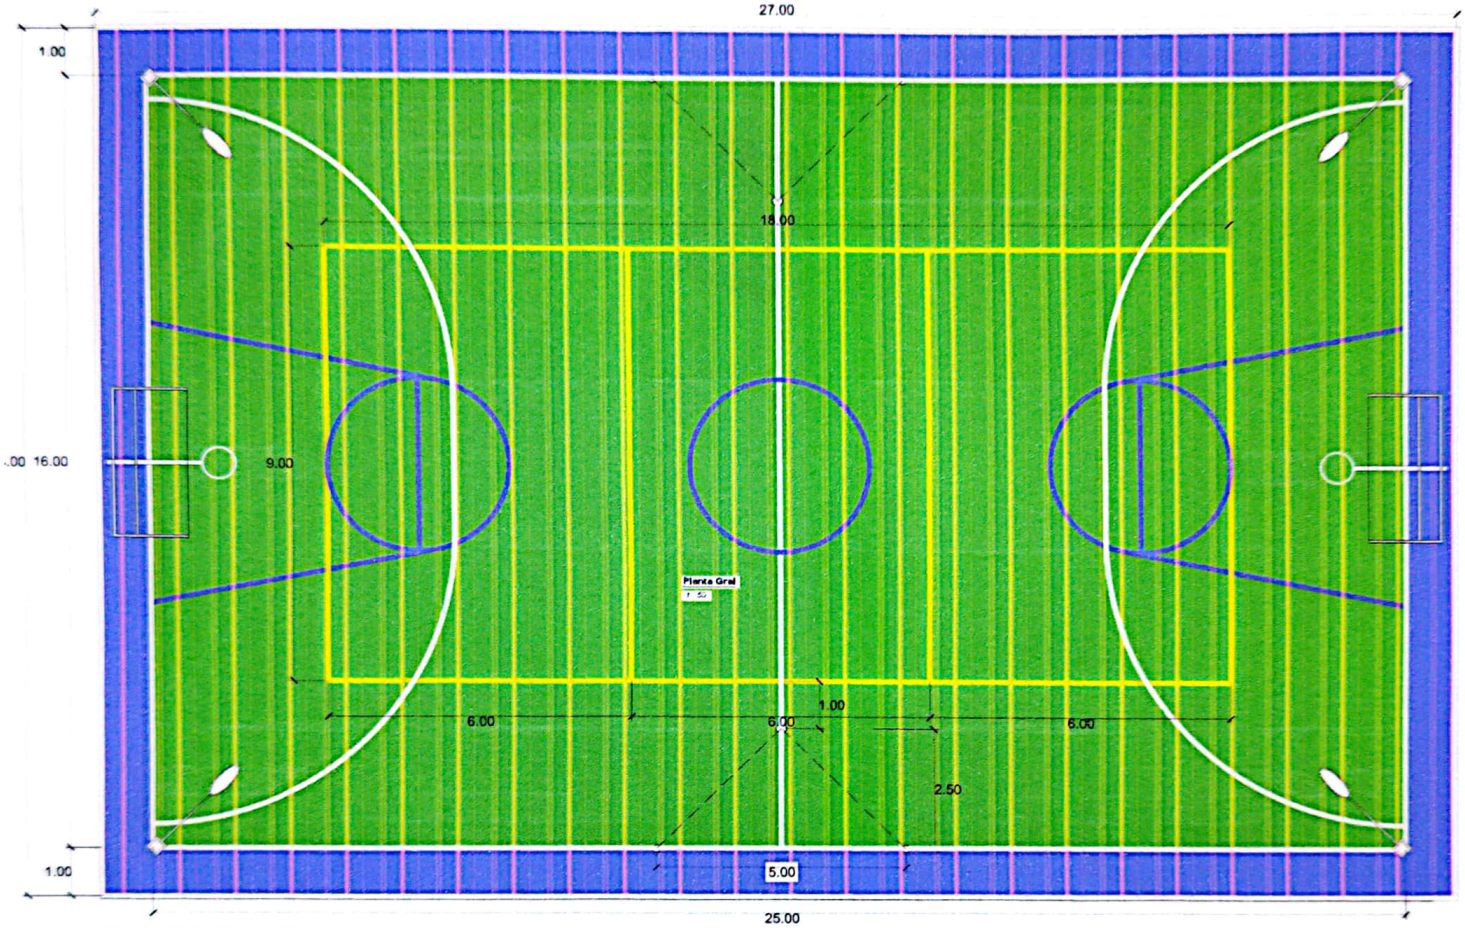

PLANTA CANCHA MULTIUSO
ESC.____1/50

DEPORTE	AREA DE JUEGO	ANCHO DE FRANJA	COLOR DE FRANJA	TIPO DE PINTURA
BASQUET	18 x 27 m.	5.00 cm.	AZUL - ELECTRICO	ESMALTE
VOLEY	9 x 18 m.	5.00 cm.	AMARILLO	ESMALTE
FÚTBOL	16 x 25 m.	5.00 cm.	BLANCO	ESMALTE

CONSTRUCCION DE PISTA DEPORTIVA
COL. NAC. LOMA GRANDE

JORGE VELGARA
ARQUITECTO

MUNICIPALIDAD DE LOMA GRANDE

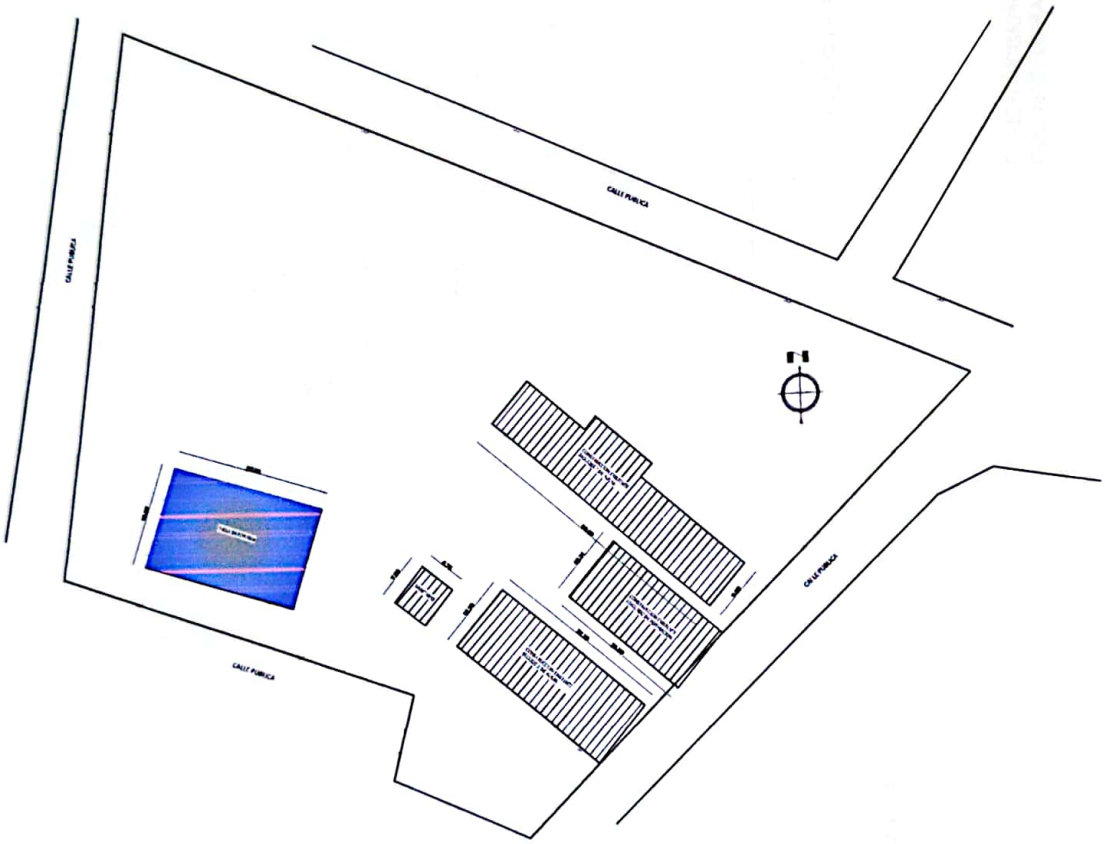

PLANTA DE UBICACION
ESC. $\frac{1}{500}$
GEOREFERENCIA
25°10'40.9"S 57°14'14.2"W

COLEGIO NACIONAL LOMA GRANDE

CONSTRUCCION DE PISTA DEPORTIVA

JORGE VERGARA
ARQUITECTO