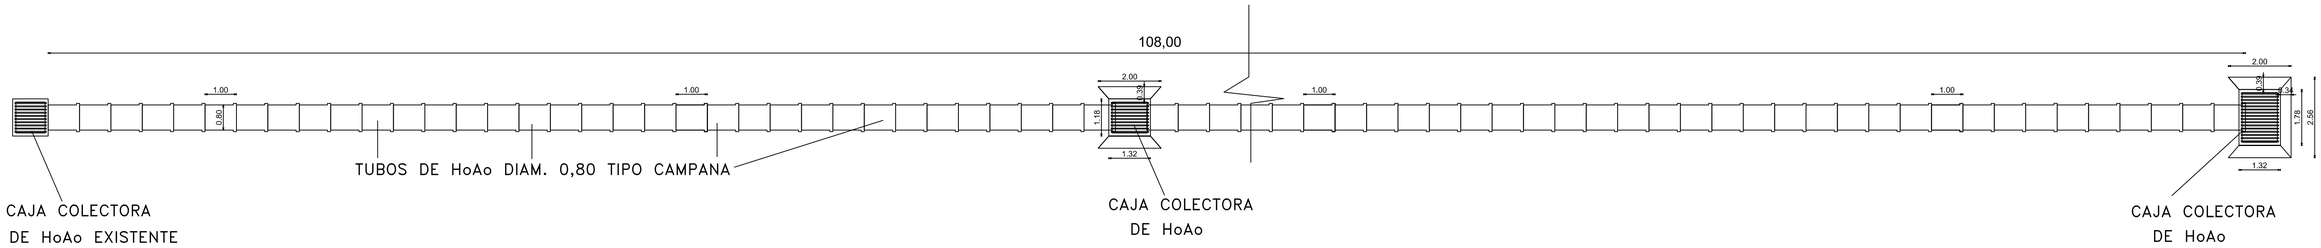

FOTO AEREA

COORDENADAS GEOREFERENCIADAS

CANALIZACION DE PROTECCION DE AVDA. PRINCIPAL

CORTE FRONTAL
TUBOS CON CAMPANA

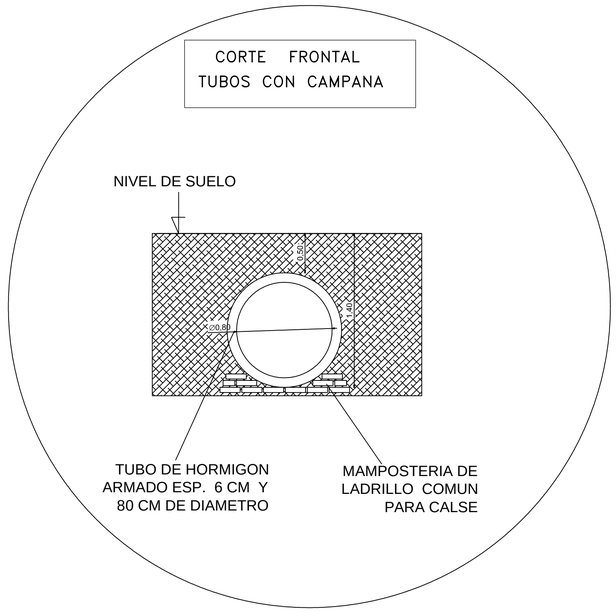

MUNICIPALIDAD DE PUERTO ADELA DPTO. CANINDEYÚ		LAM. 01
OBRA: CONSTRUCCION DE CANALIZACION AL COSTADO DE AVDA. PRINCIPAL UBICACION: CENTRO URBANO - DISTRITO DE PUERTO ADELA		
PLANTA ARQUITECTONICA PLANTA ACOTADA	Profesional: Arq.. Hugo C. Alcaraz G. (Proyectista) Domicilio: Ruta x km 2,5 - Salto del Guaira Registro Prof. Nº: firma	