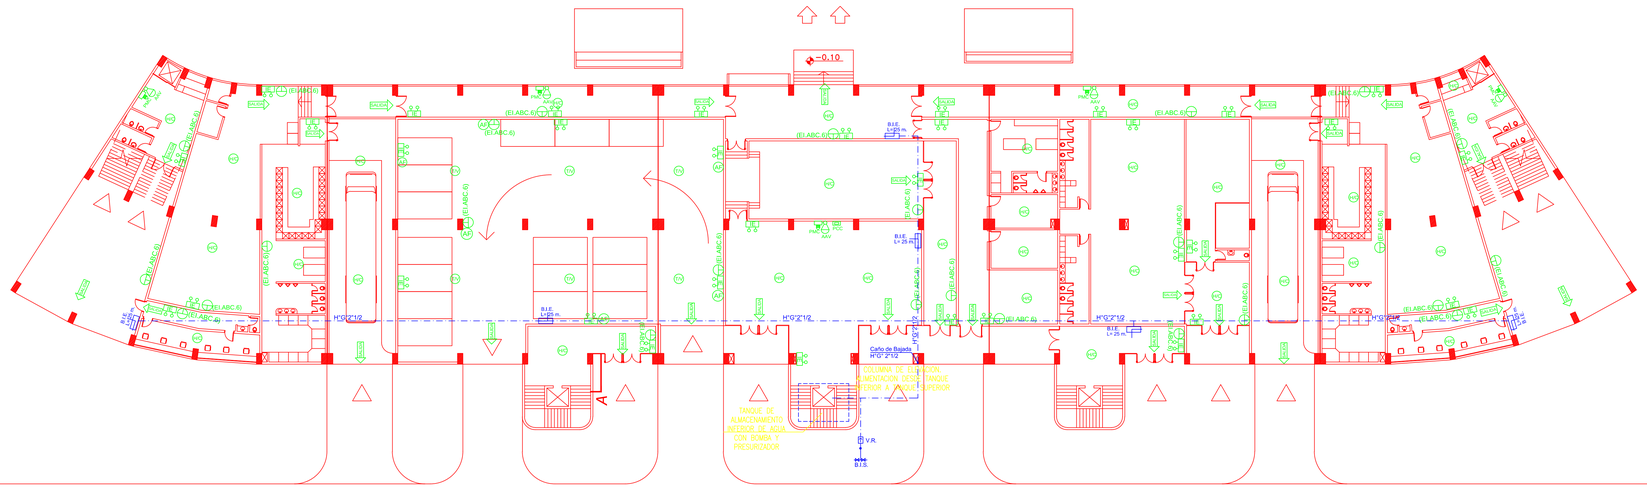

PLANTA BAJA
PCI
esc: 1/200

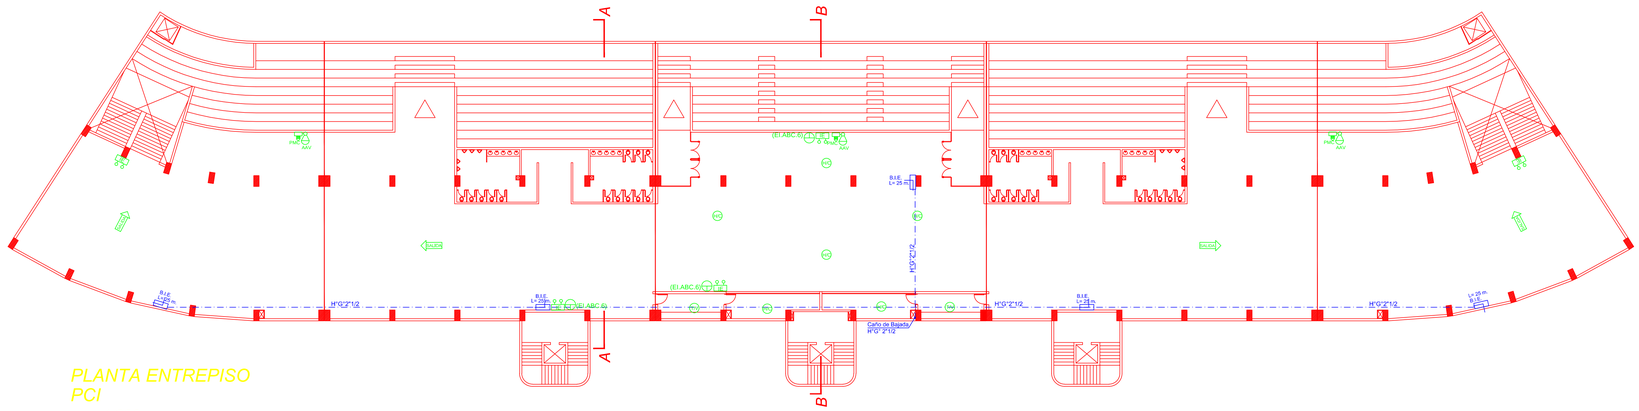

PLANTA ENTREPISO
PCI
esc: 1/200

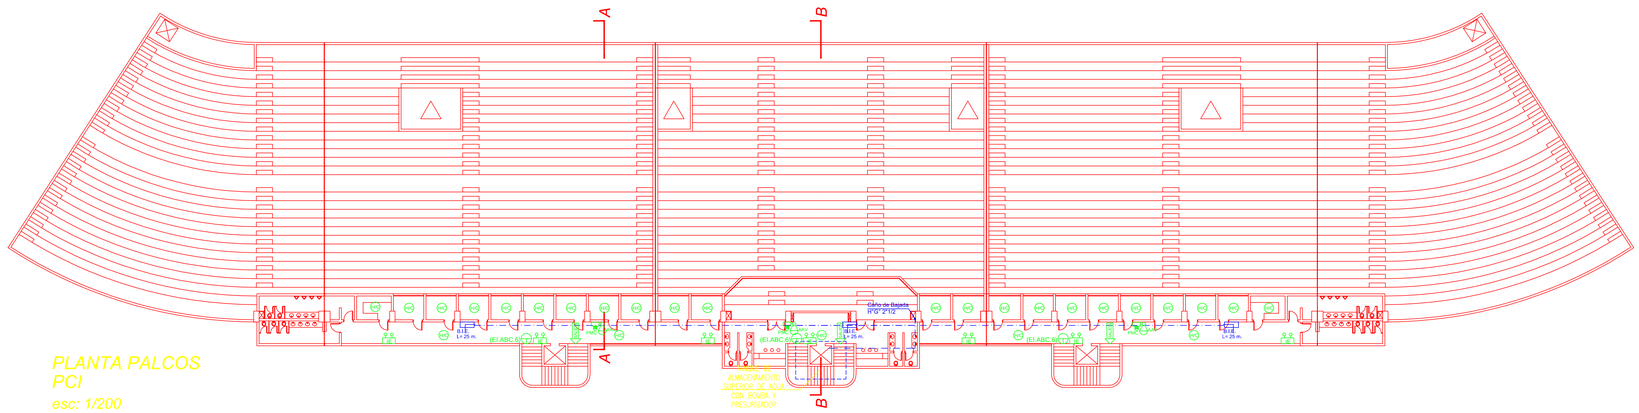

PLANTA PALCOS
PCI
esc: 1/200

R E F E R E N C I A S

DETECCIÓN Y ALARMAS	
SENSOR HUMO/CALOR	H/C
SENSOR TERMO VELOCIMETRICO	T/V
ALARMA ACUSTICA Y VISUAL	AAV
PULSADOR MANUAL COMPUESTO	PMC
PANEL DE CONTROL CENTRAL	PCC
EXTINTORES	
EXTINTOR TIPO ABC DE POS DE 4 – 6 KG.	(EI.ABC.6)
SEÑALECTICA	
SEÑALIZACIÓN LUMINOSA DE SALIDA	SALIDA
ILUMINACIÓN DE EMERGENCIA	IE
PROTECCIÓN ELÉCTRICA	
TABLERO ELÉCTRICO–DISYUNTOR DIFERENCIAL	D.D. T.E.
GAS LICUADO DE PETROLEO	GLP
HIDRAULICA	
BOCA DE INCENDIO EQUIPADA	B.I.E.#1 L= 15 m.
BOCA DE INCENDIO SIAMESA	B.I.S.
VALVULA DE RETENCION	V.R.

REVISIONES:

Fecha	Responsable	Firma

ESTA LAMINA CONTIENE:
PLANTA BAJA PCI ..... esc 1:200
(NIVEL ±0.00 / -4.10 / -1.20)
PLANTA ENTREPISO PCI ..... esc 1:200
(NIVEL +4.70)
PLANTA PALCOS PCI ..... esc 1:200
(NIVEL +14.10)

Proyecto:
ESTADIO DE FUTBOL DE CAMPO

Departamento: Concepción
Ciudad: Concepción
Ubicación:
Responsable Técnico:

RUBRO: PCI
LÁMINA Nº: 05

PROTECCION CONTRA INCENDIO

SECTOR
PREFERENCIAS