MUNICIPALIDAD DE YUTY LCO N° 2/2011

OBRA: Pavimento tipo empedrado - Municipalidad de Yuty

Avda. CANCHA

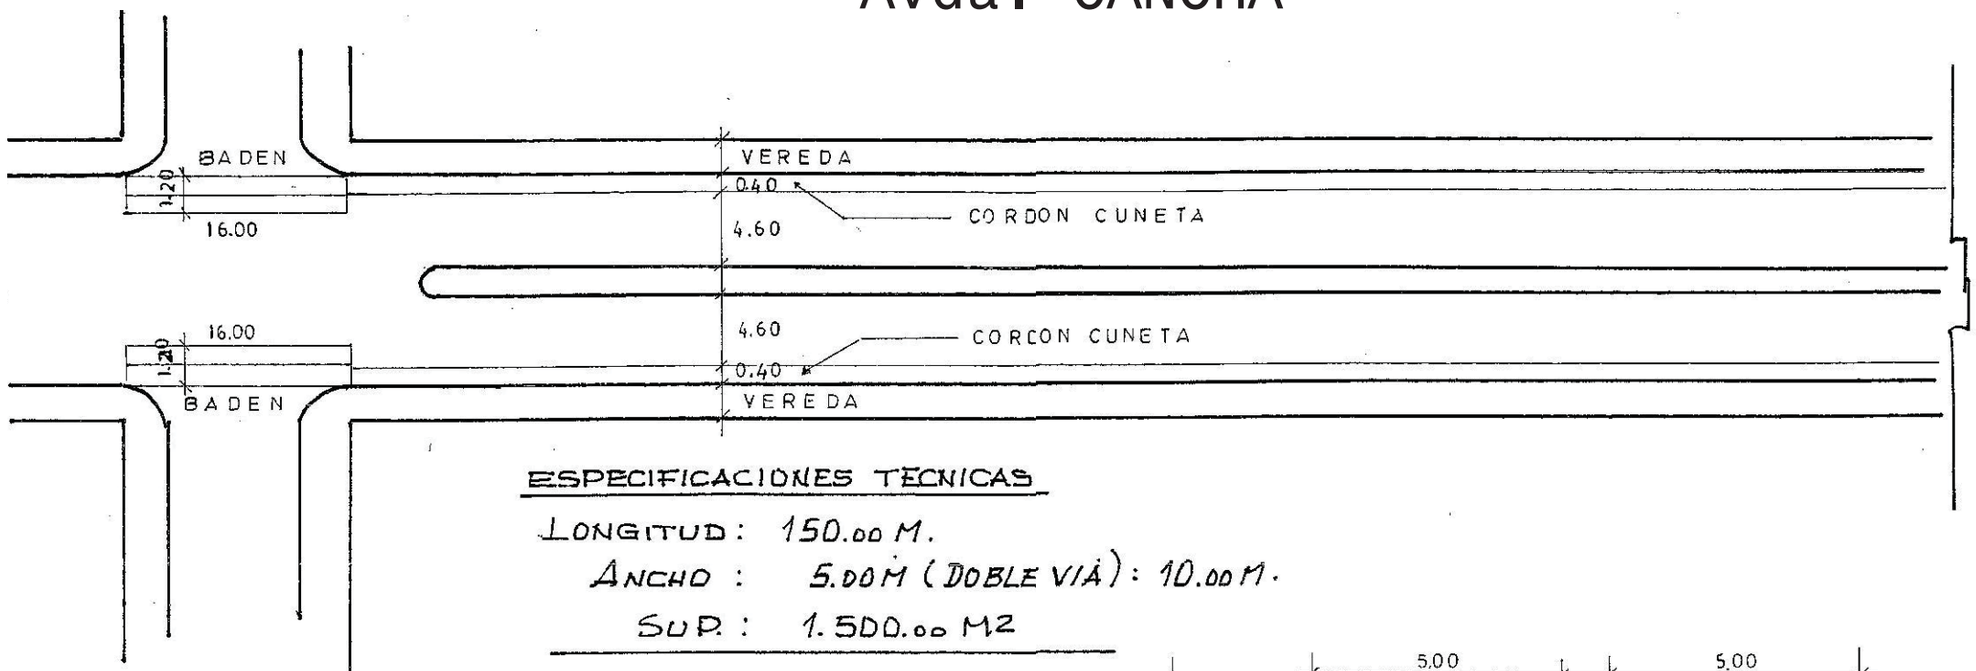

ESPECIFICACIONES TECNICAS

LONGITUD: 150.00 M.

ANCHO : 5.00 M (DOBLE VIA): 10.00 M.

SUP.: 1.500.00 M2

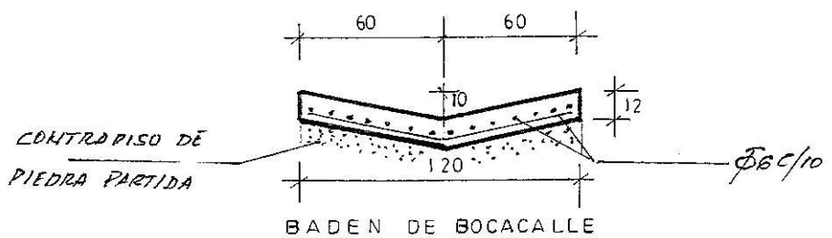

BADEN DE BOCACALLE

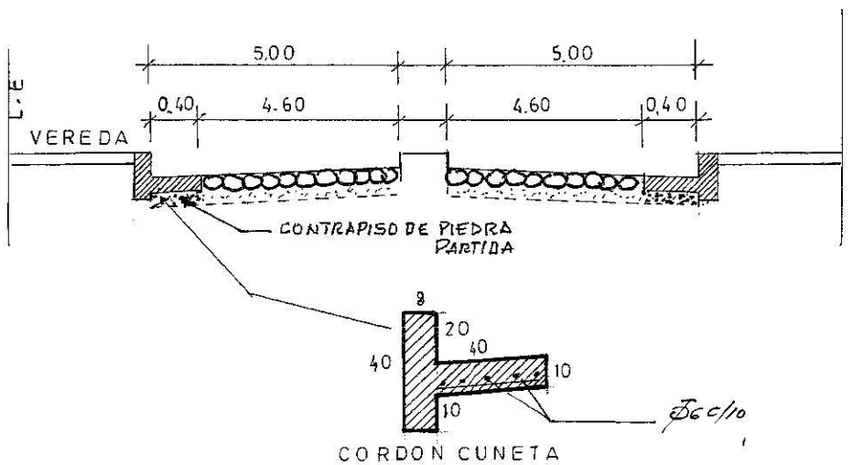

CORDON CUNETA