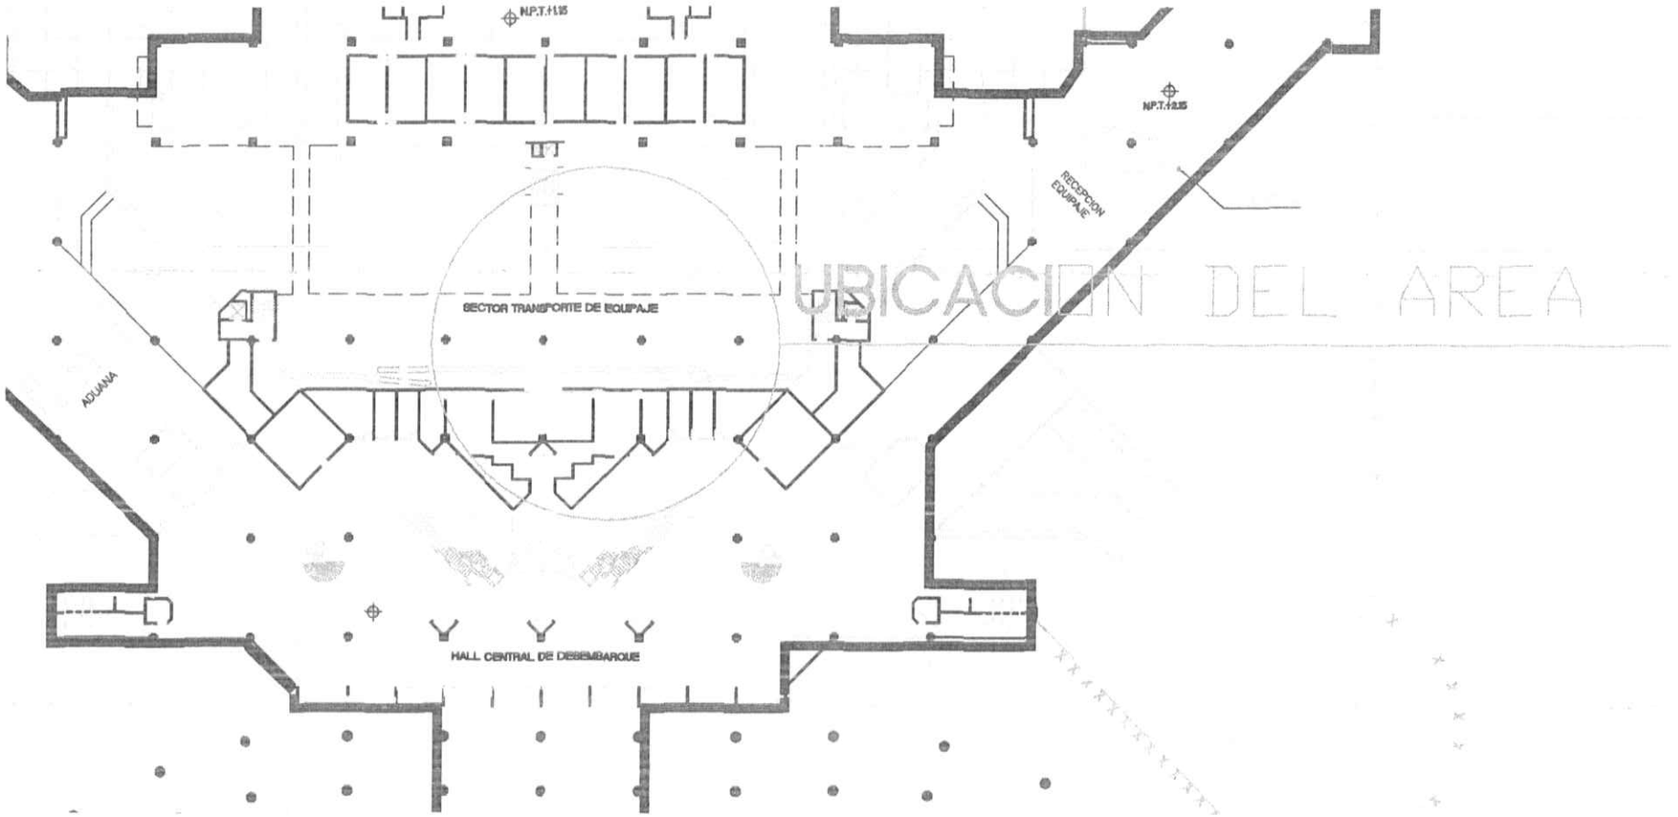

CARLOS NAPOLEON AÑAZCO R.
Jefe Dpto Mant. de Edificio
DINAC

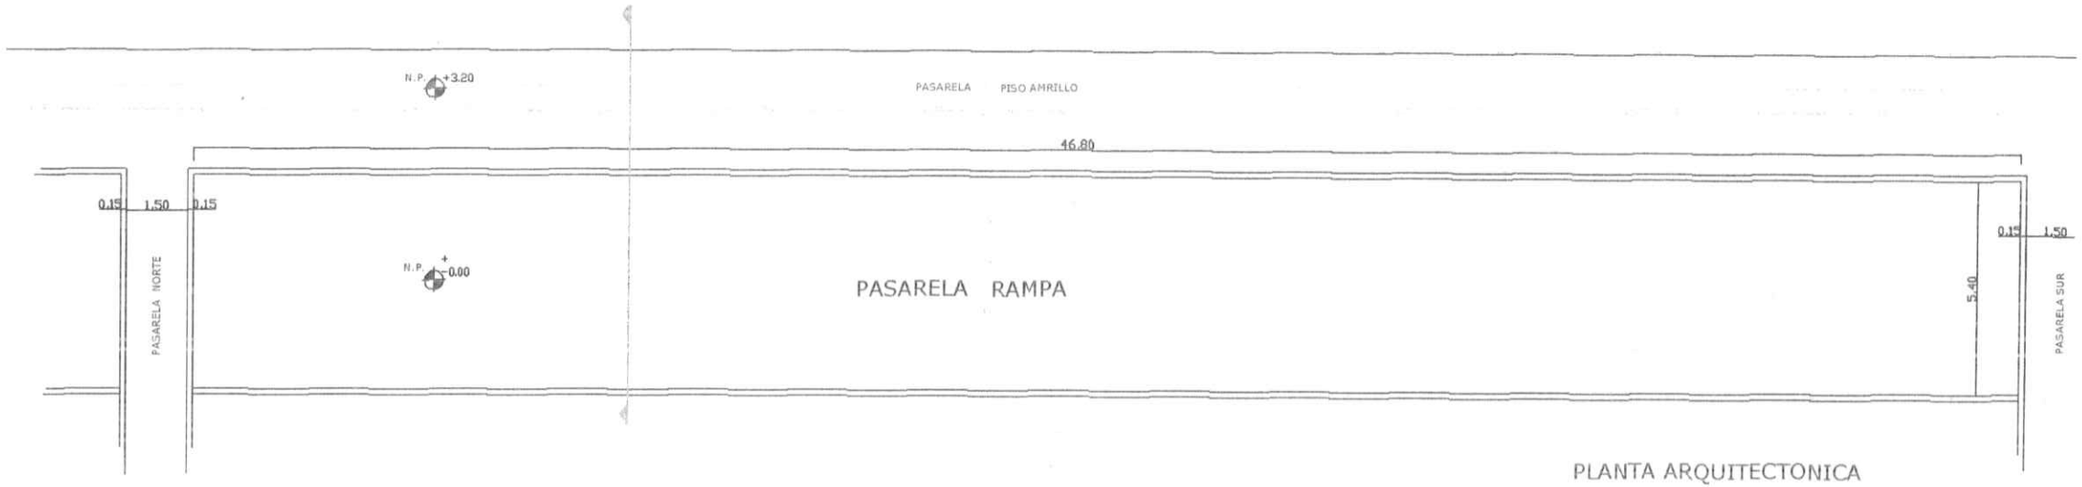

PLANTA ARQUITECTONICA

CARLOS NAPOLEON AÑAZCO R.
Jefe Dpto. Mant. de Edificio
DIMAP

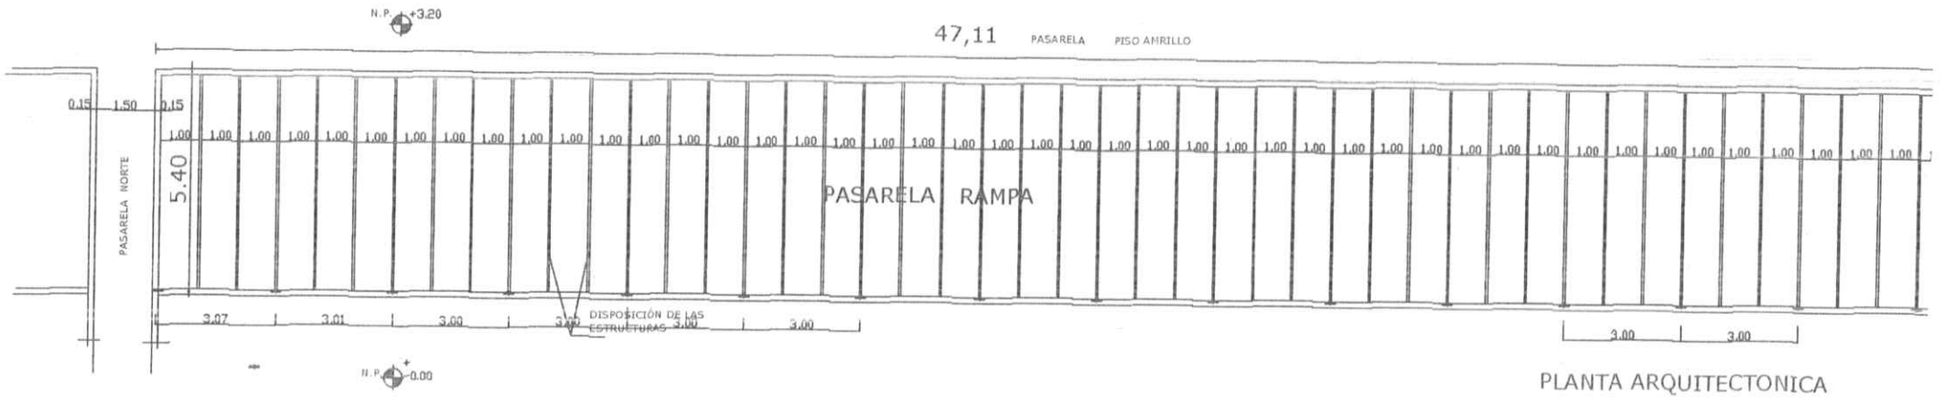

PLANTA ARQUITECTONICA

CARLOS NAPOLEON AÑAZCO
Jefe Dpto. Mant. de Edificio
DINAC

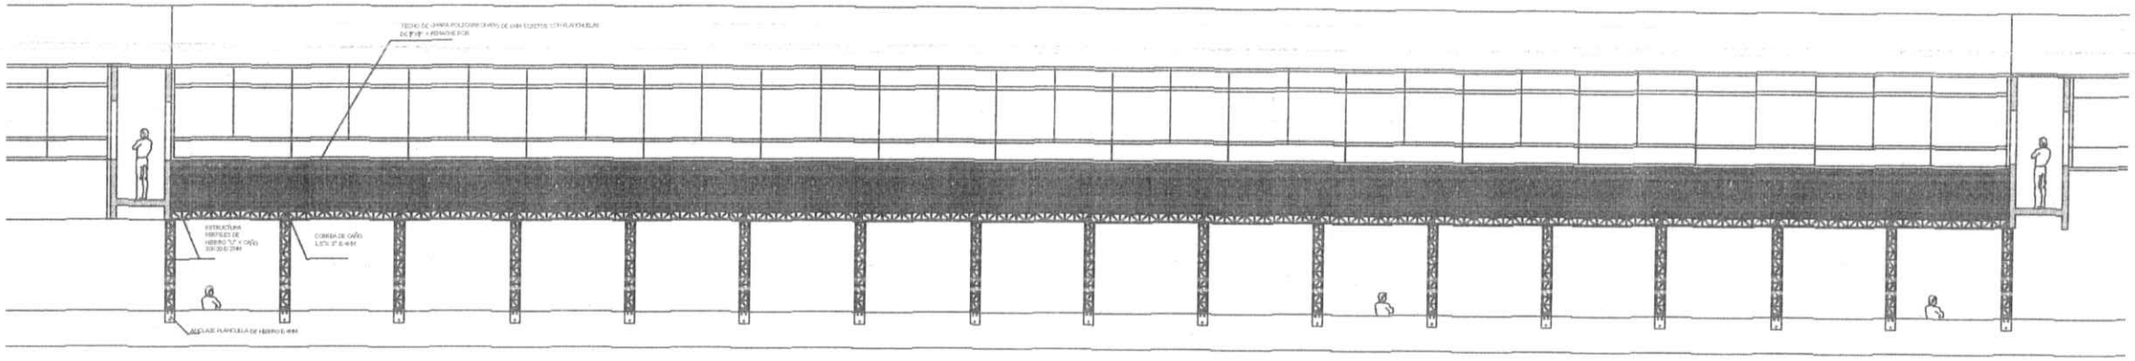

FACHADA PRINCIPAL

CARLOS NAPOLEON AÑAZCO
Jefe Dpto Mant. de Edificios
DINAC

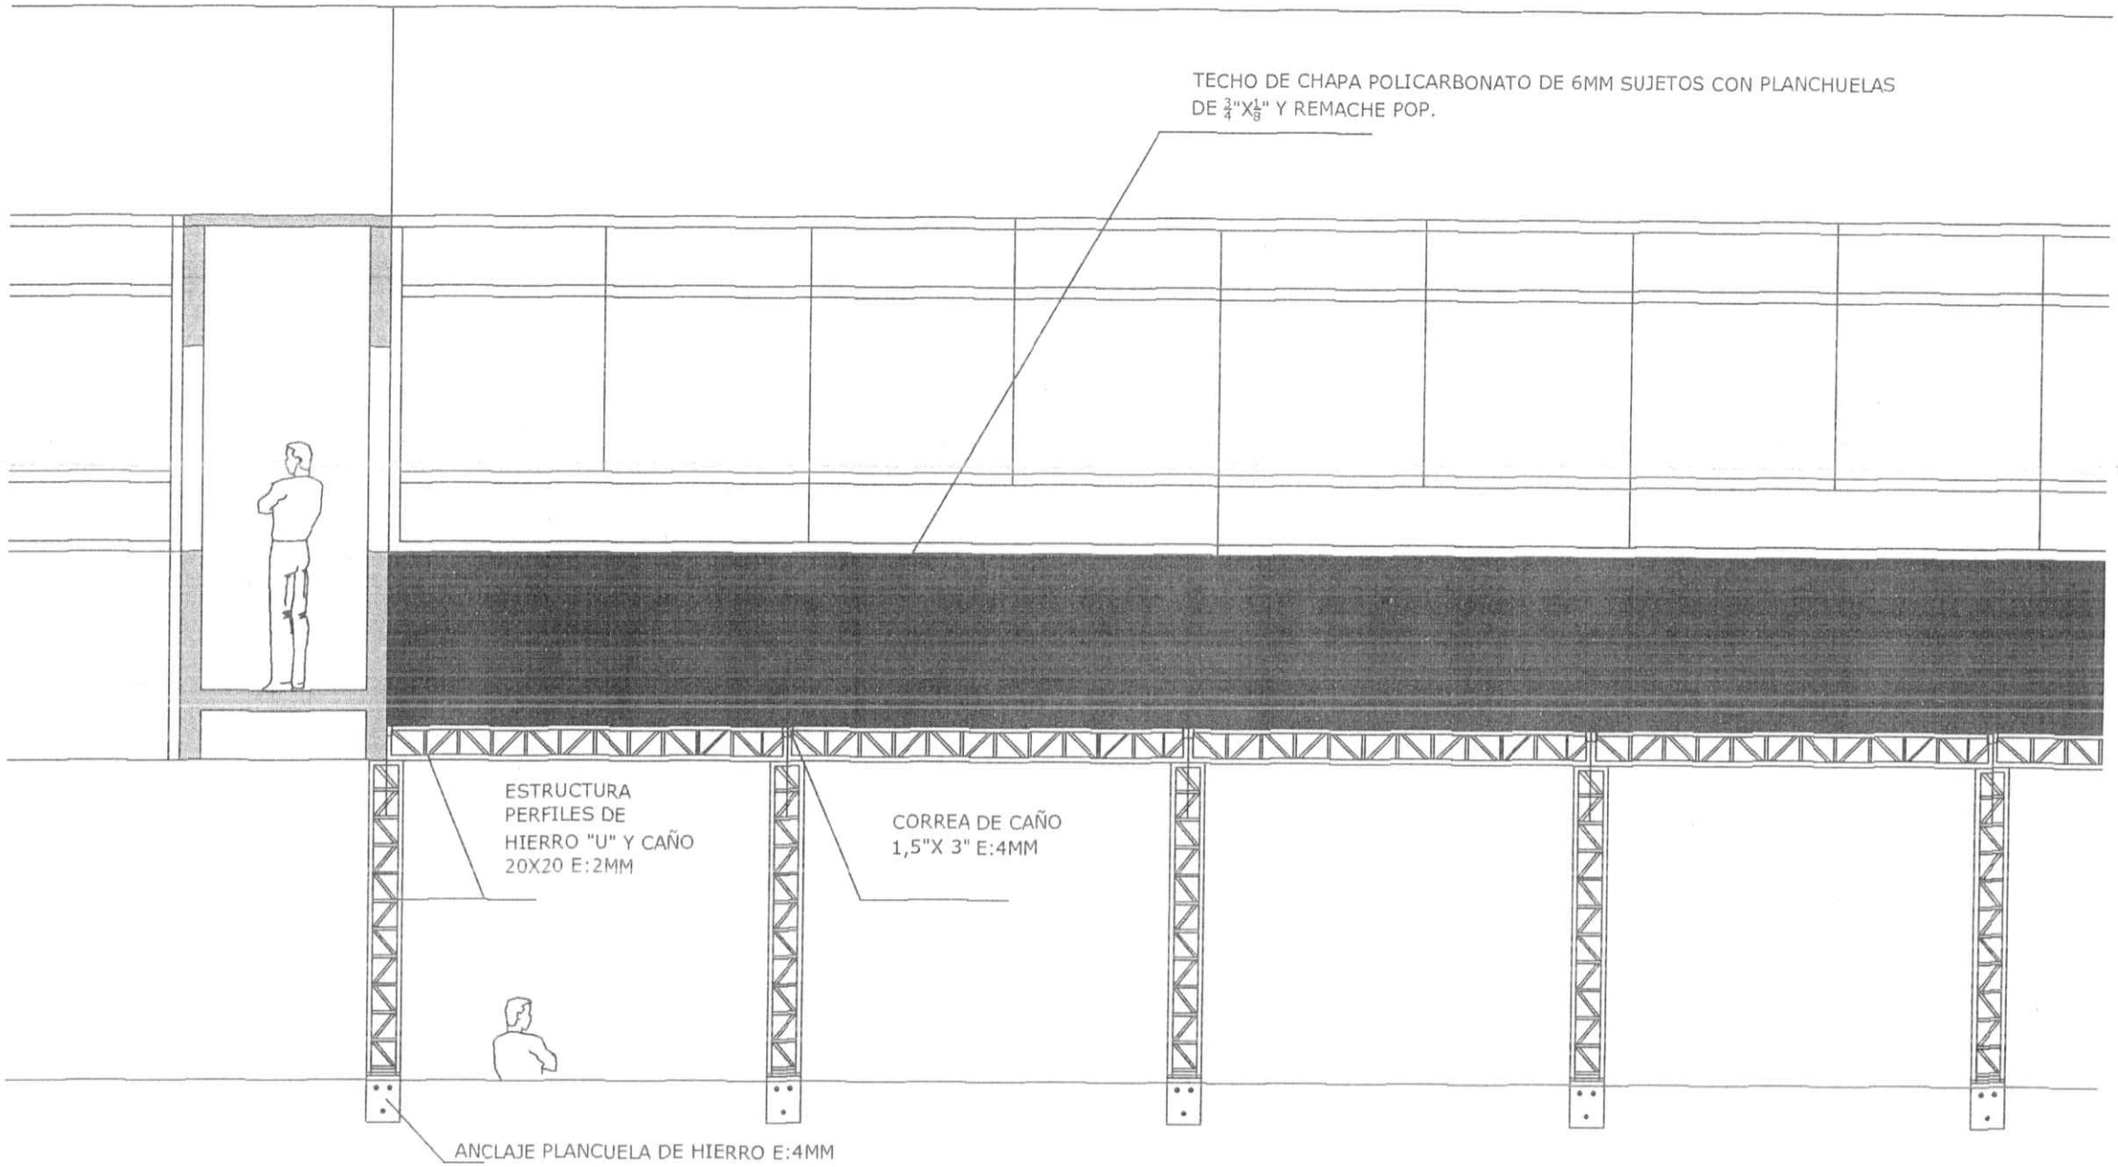

CARLOS NAPOLEON AÑAZCO R.
Jefe Dpto. Mant. de Edificio
DINAC

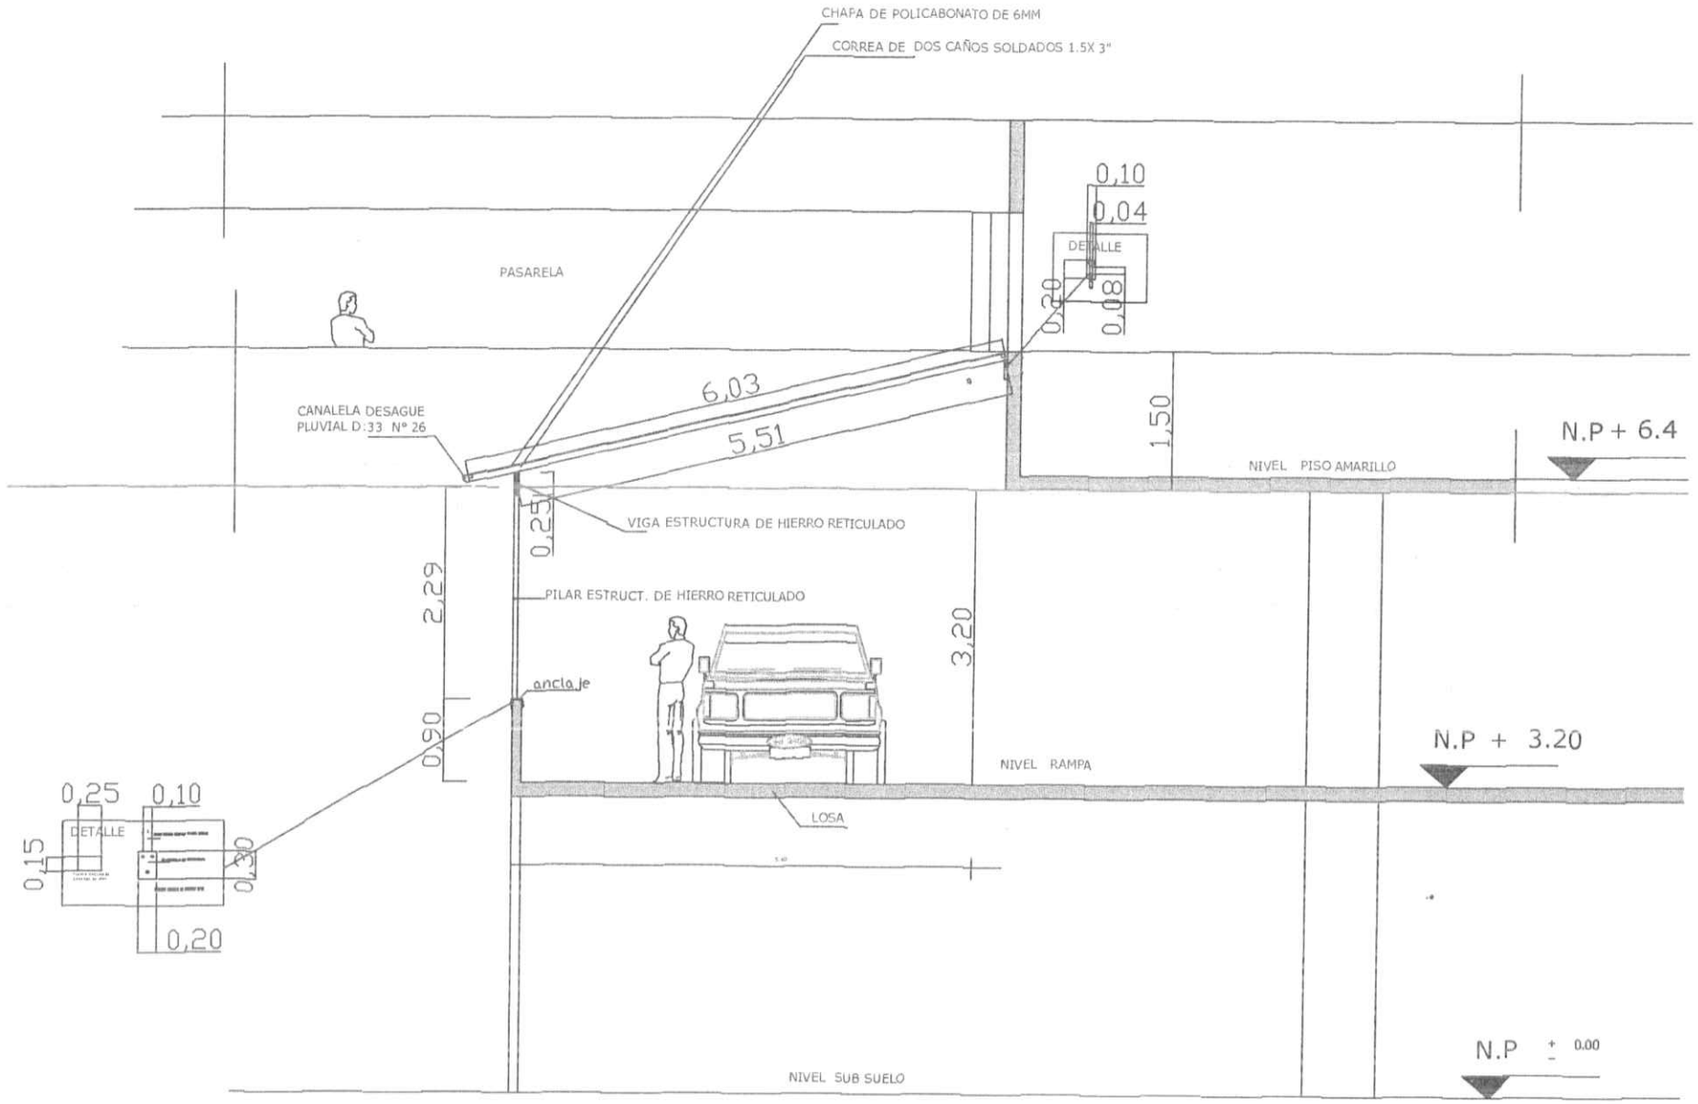

CORTE ESQUEMATICO

CARLOS NAPOLEON AÑAZCO R.
Jefe Dpto. Mant. de Edificio
DINAC

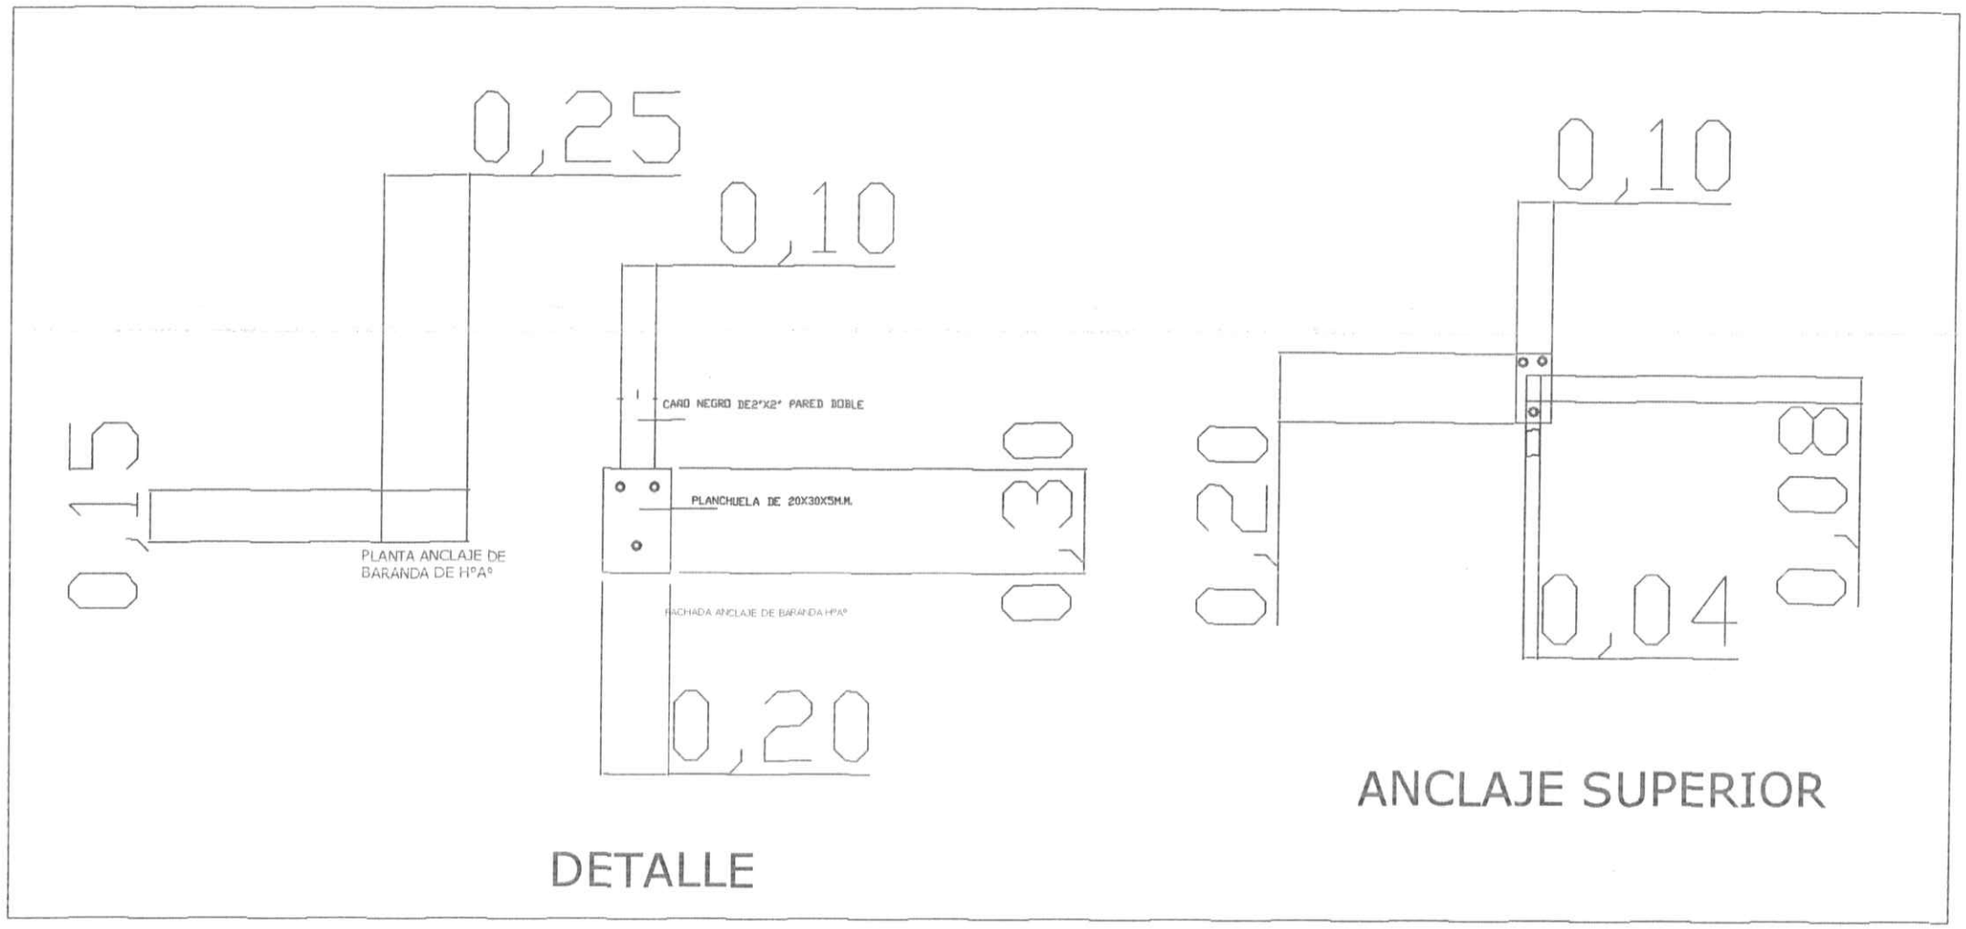

CARLOS NAPOLEON Á...
Jefe Dpto Mant. de Edif...
DINAC

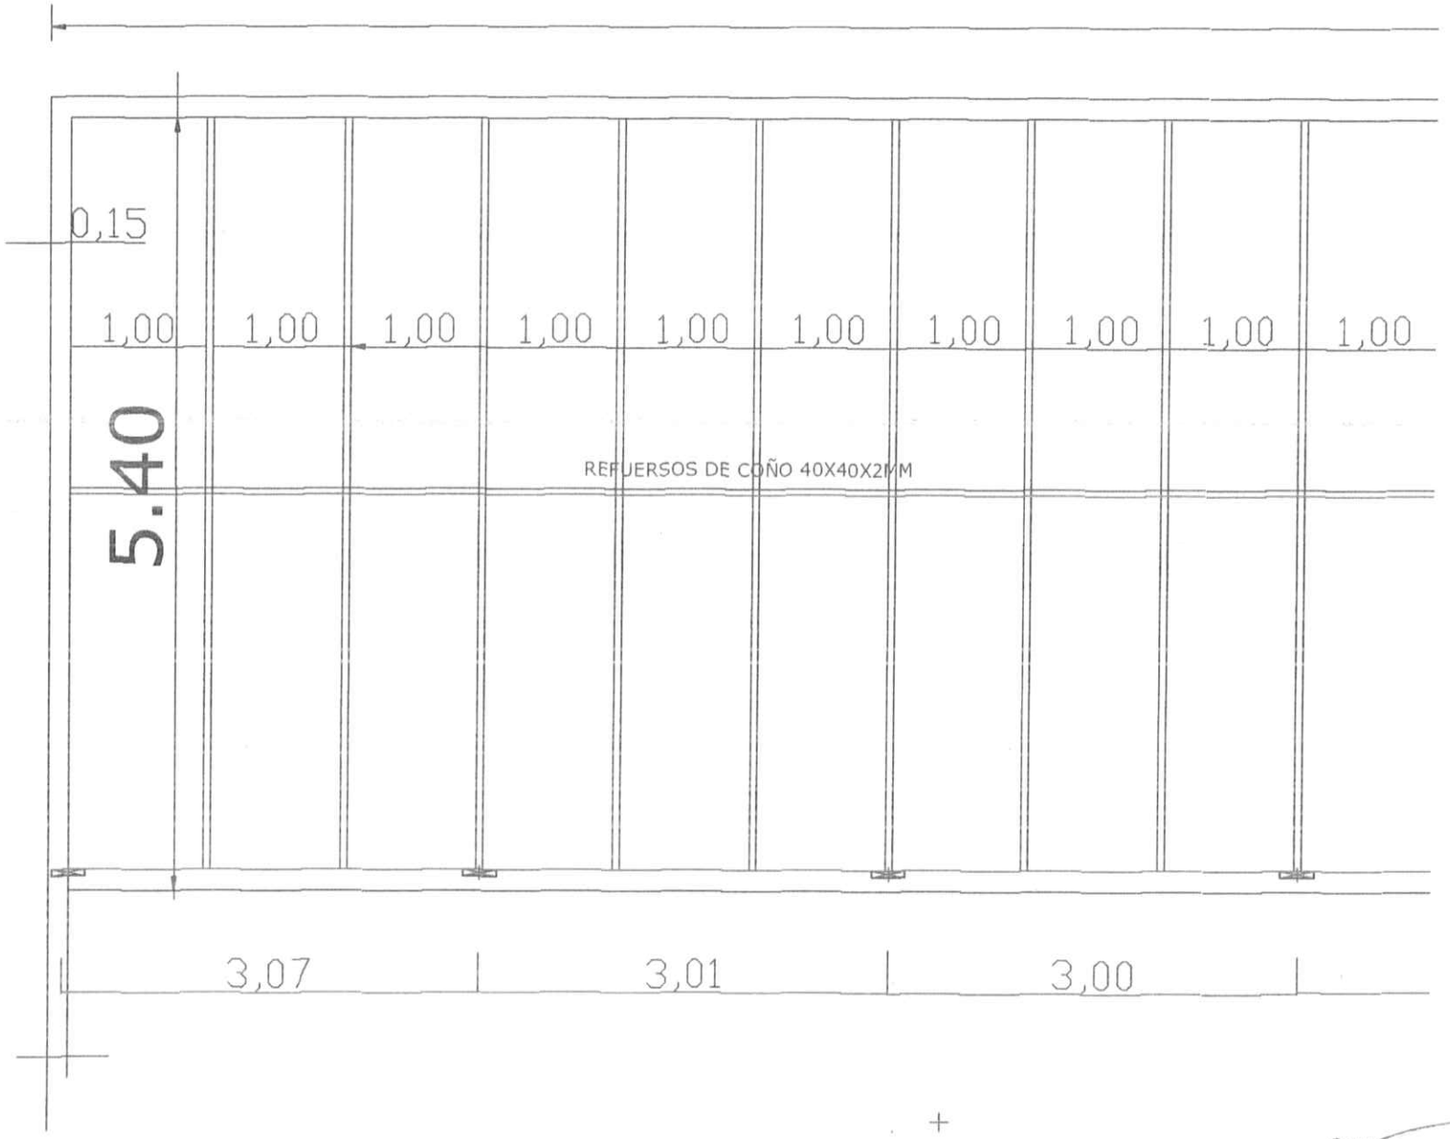

CARLOS NAPOLEON AÑAZCO E.
Jefe Dpto. Mant. de Edificio
DINAC

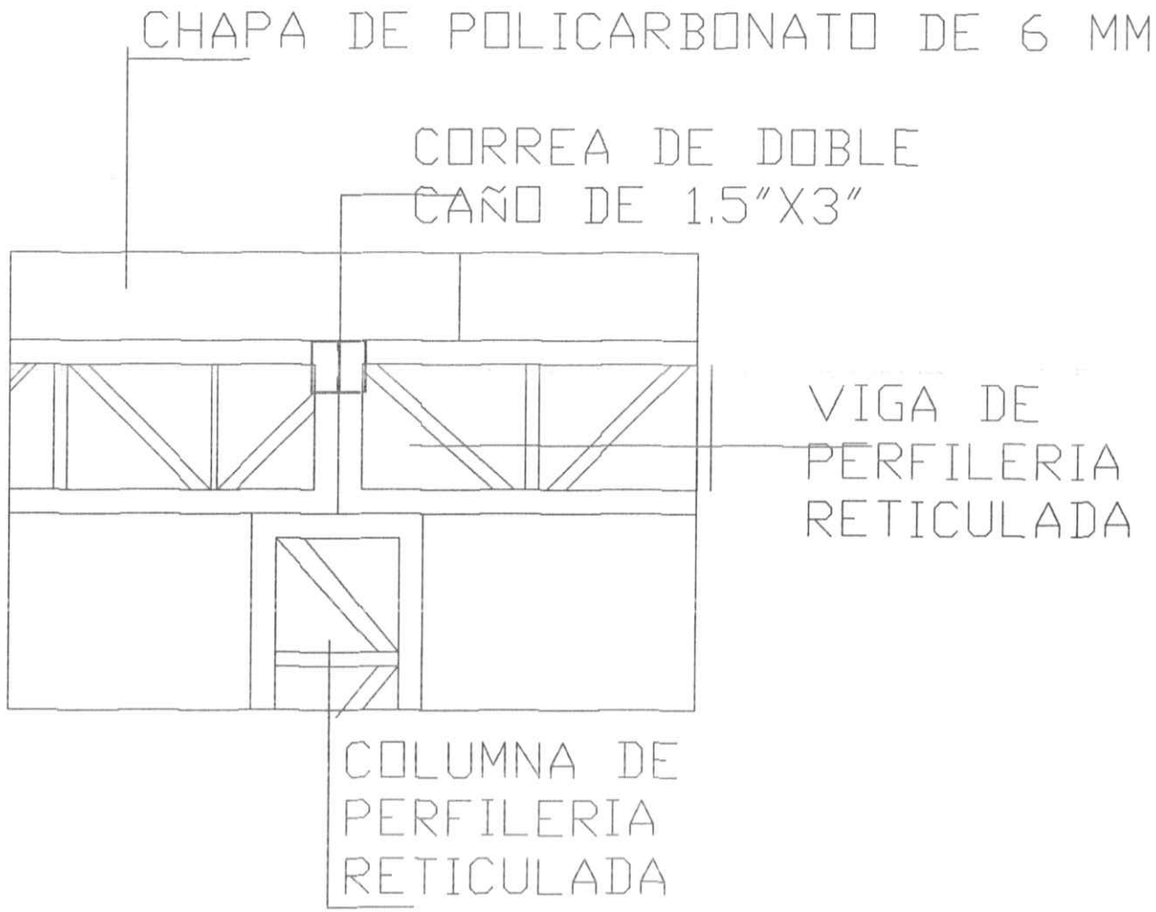

DISPOSICIÓN DE ESTRUCTURAS

CARLOS NAPOLEON AÑAZCO B.
Jefe Dpto. Mant. de Edificio
DINAC