1 AULA TIPO 5.80 x 6.80
PLANTA ALTA

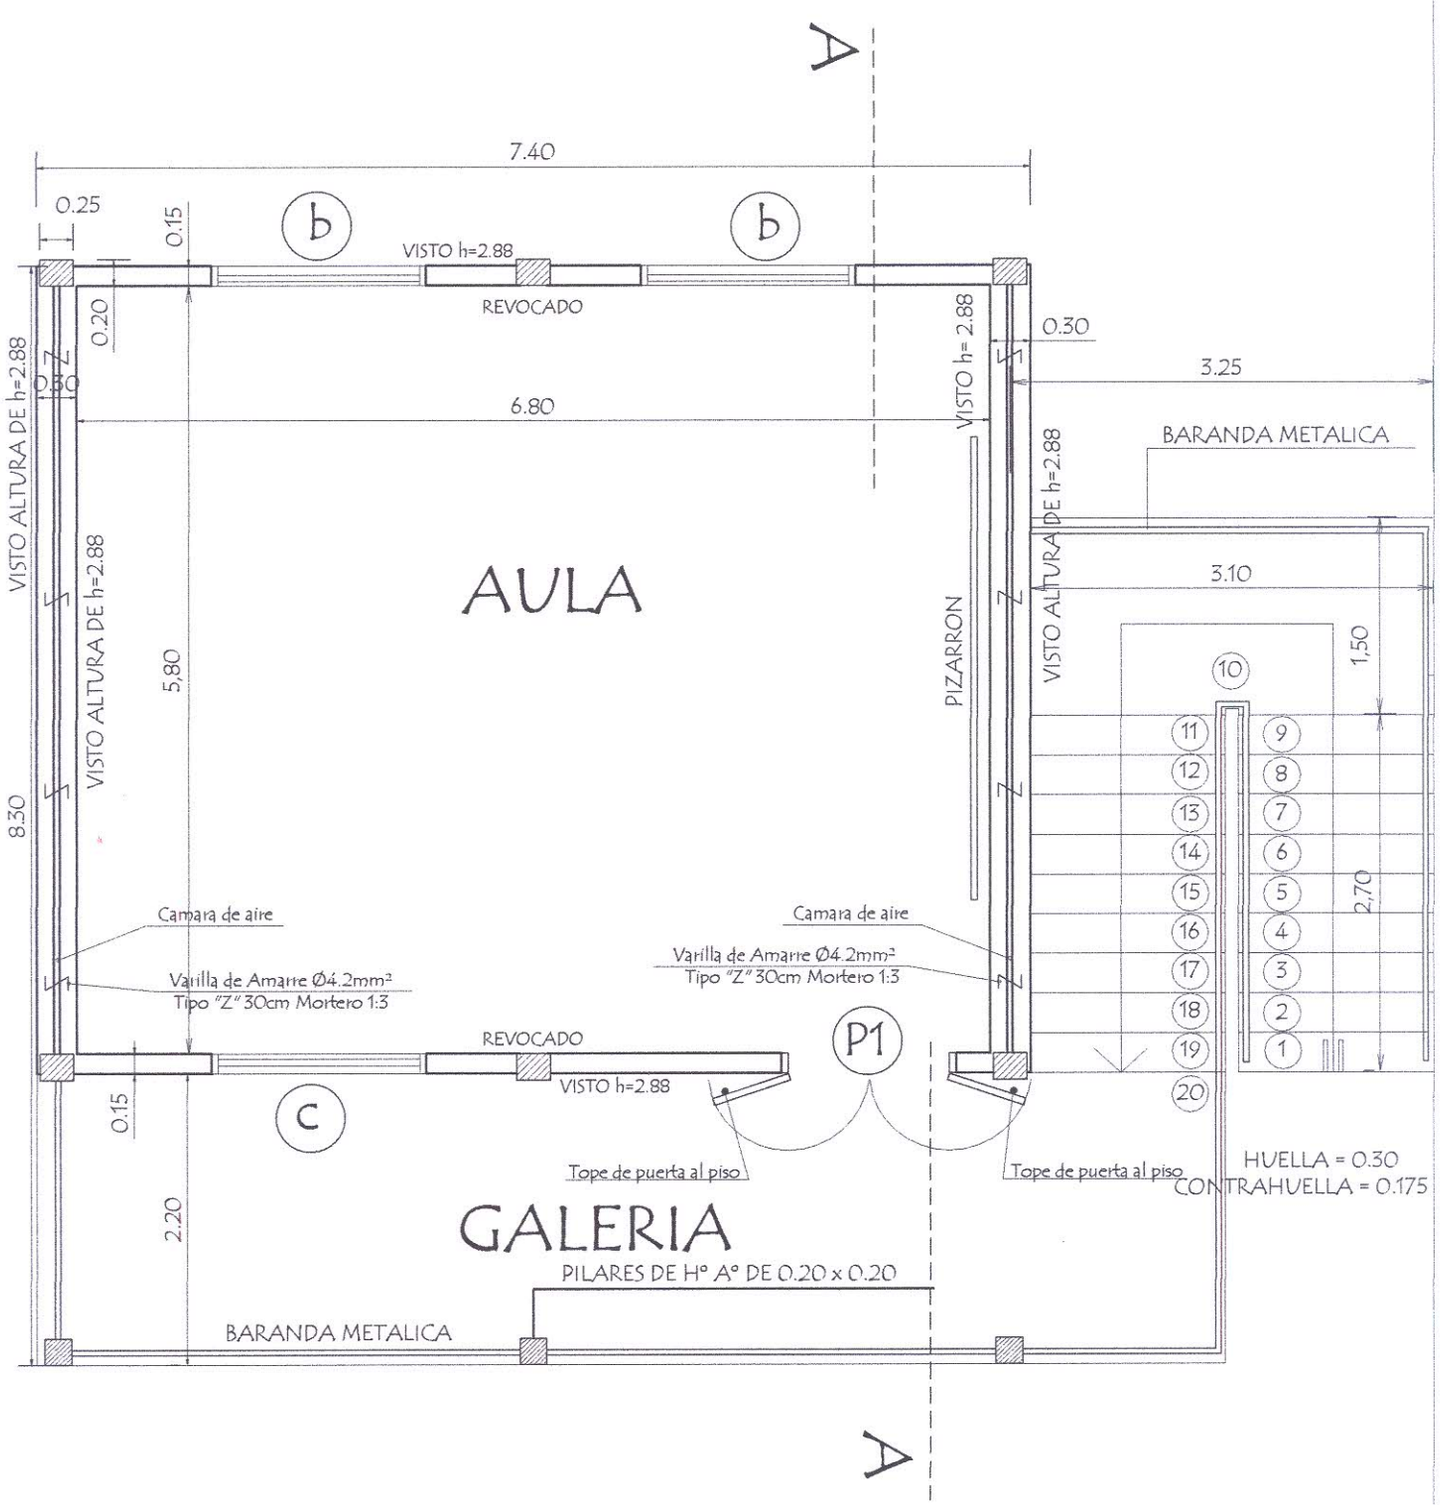

PLANTA CONSTRUCTIVA
Planta Alta

MINISTERIO DE EDUCACION Y CULTURA DIRECCIÓN DE INFRAESTRUCTURA		01
Aula Tipo 5.80 x 6.80 Planta Alta	PLANTA CONSTRUCTIVA	

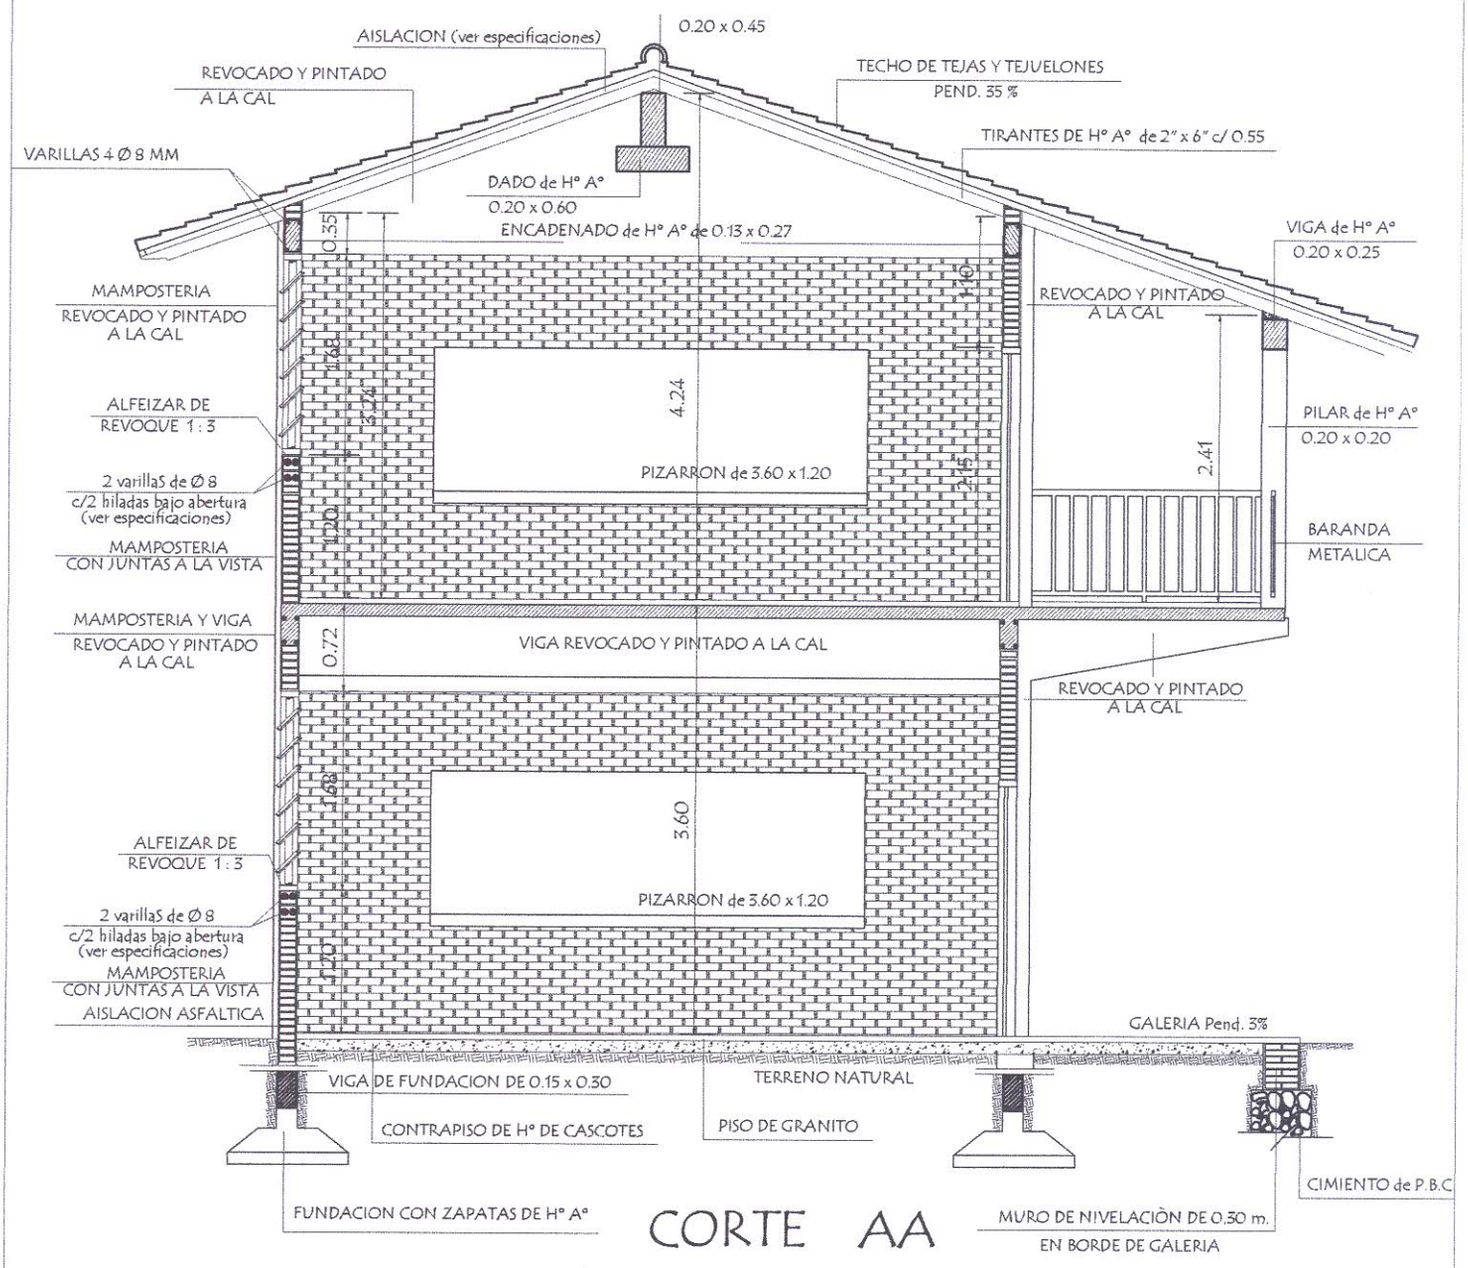

CORTE AA

MINISTERIO DE EDUCACION Y CULTURA DIRECCIÓN DE INFRAESTRUCTURA		02
Aula Tipo 5.80 x 6.80 Planta Alta	CORTE TRANSVERSAL	

VIGA DE H°A° DE 0.20x0.25 APOYO DE TIRANTES EN GALERIA

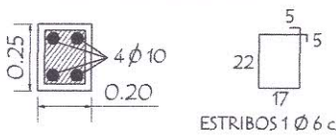

Dado de H° A° 0.20x0.60

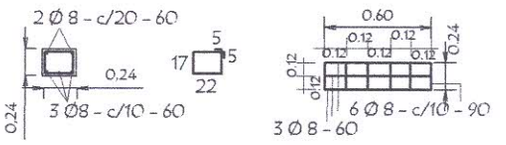

PILAR DE H°A° DE 0.20 x 0.20 PARA APOYO DE TIRANTES EN PLANTA ALTA

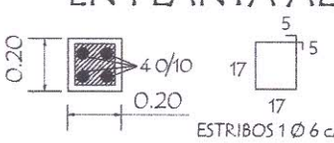

VIGA DE H°A° DE 0.20 x 0.45

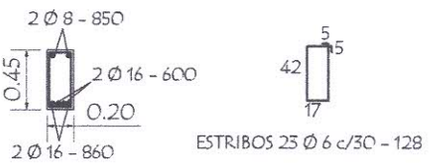

TIRANTE DE H°A° DE 2" x 6"

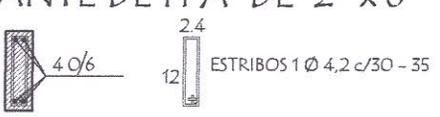

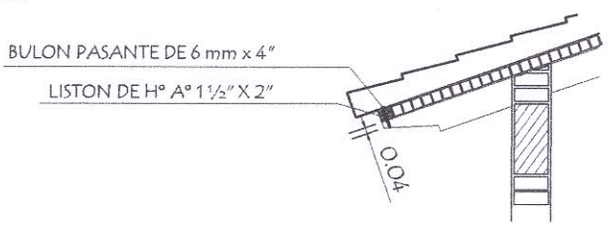

VIGA CUMBRERA DE H°A° 0.20 x 0.45

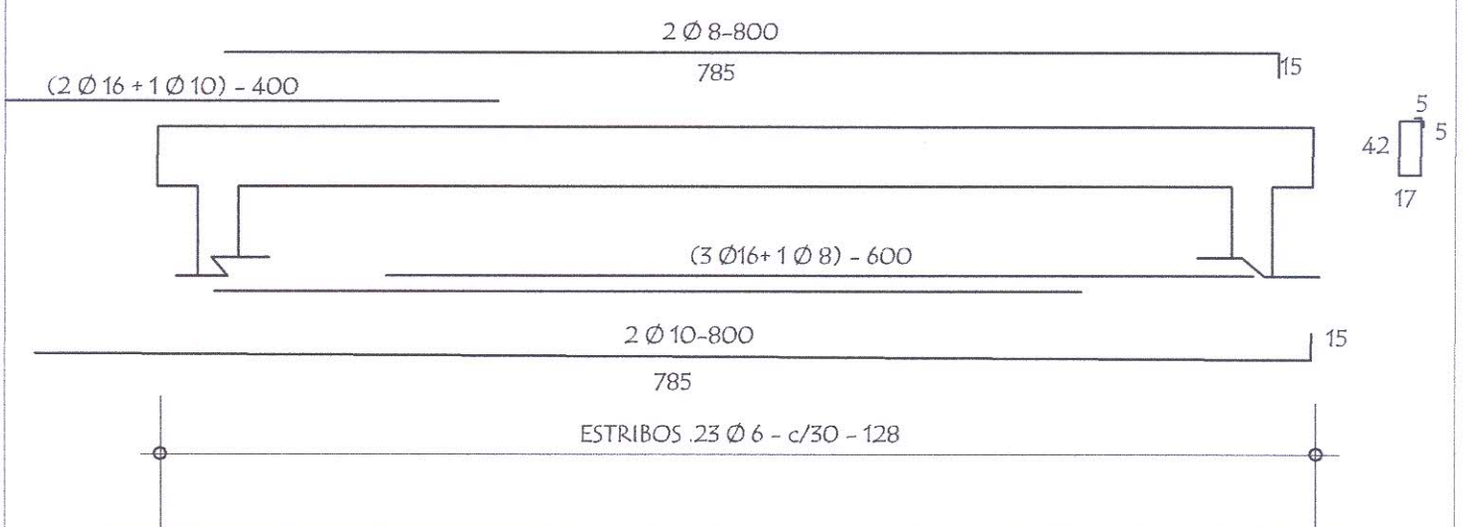

MINISTERIO DE EDUCACION Y CULTURA DIRECCIÓN DE INFRAESTRUCTURA		03
Aula Tipo 5.80 x 6.80 Planta Alta	DETALLE DE ESTRUCTURA	

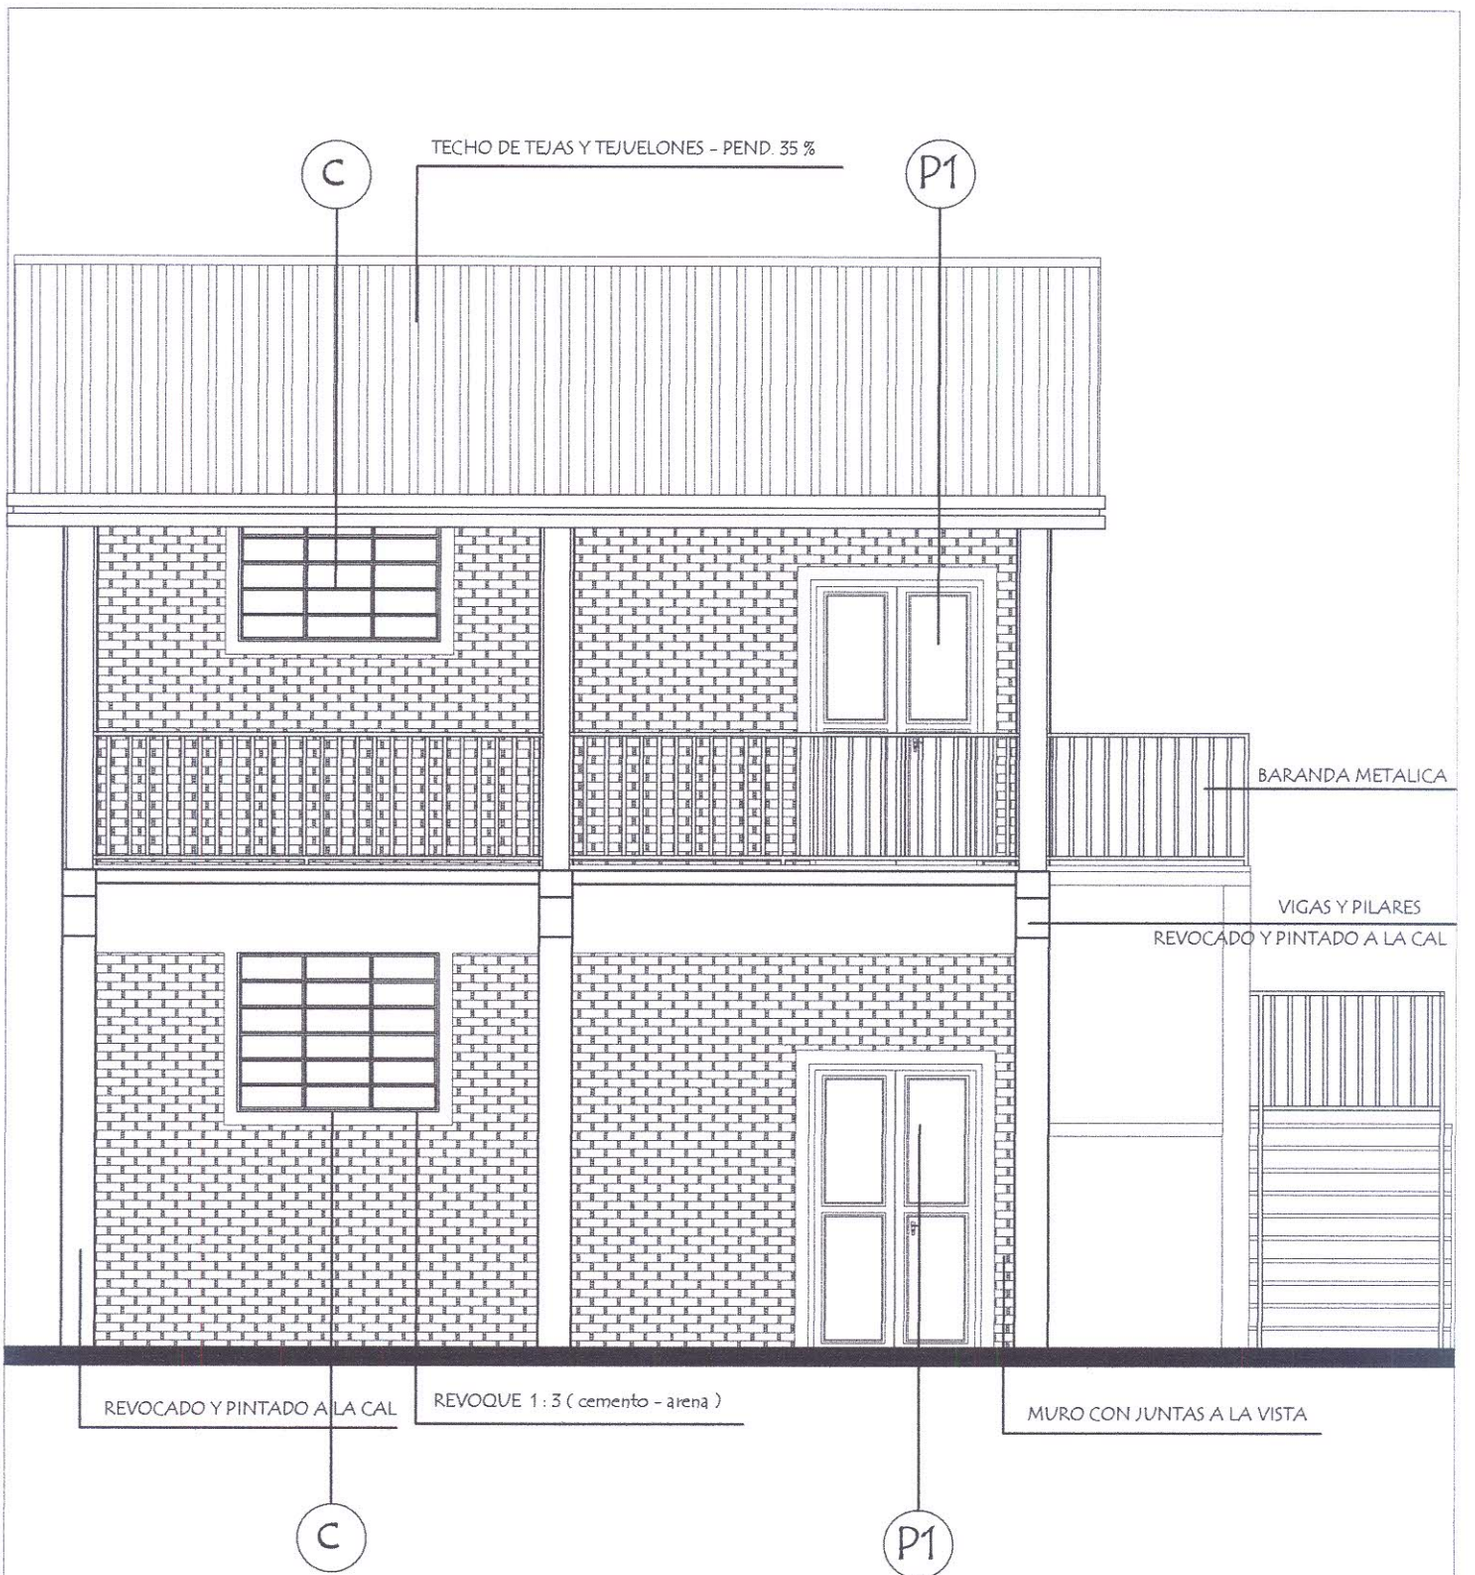

FACHADA FRONTAL

MINISTERIO DE EDUCACION Y CULTURA DIRECCIÓN DE INFRAESTRUCTURA		04
Aula Tipo 5.80 x 6.80 Planta Alta	FACHADA FRONTAL	

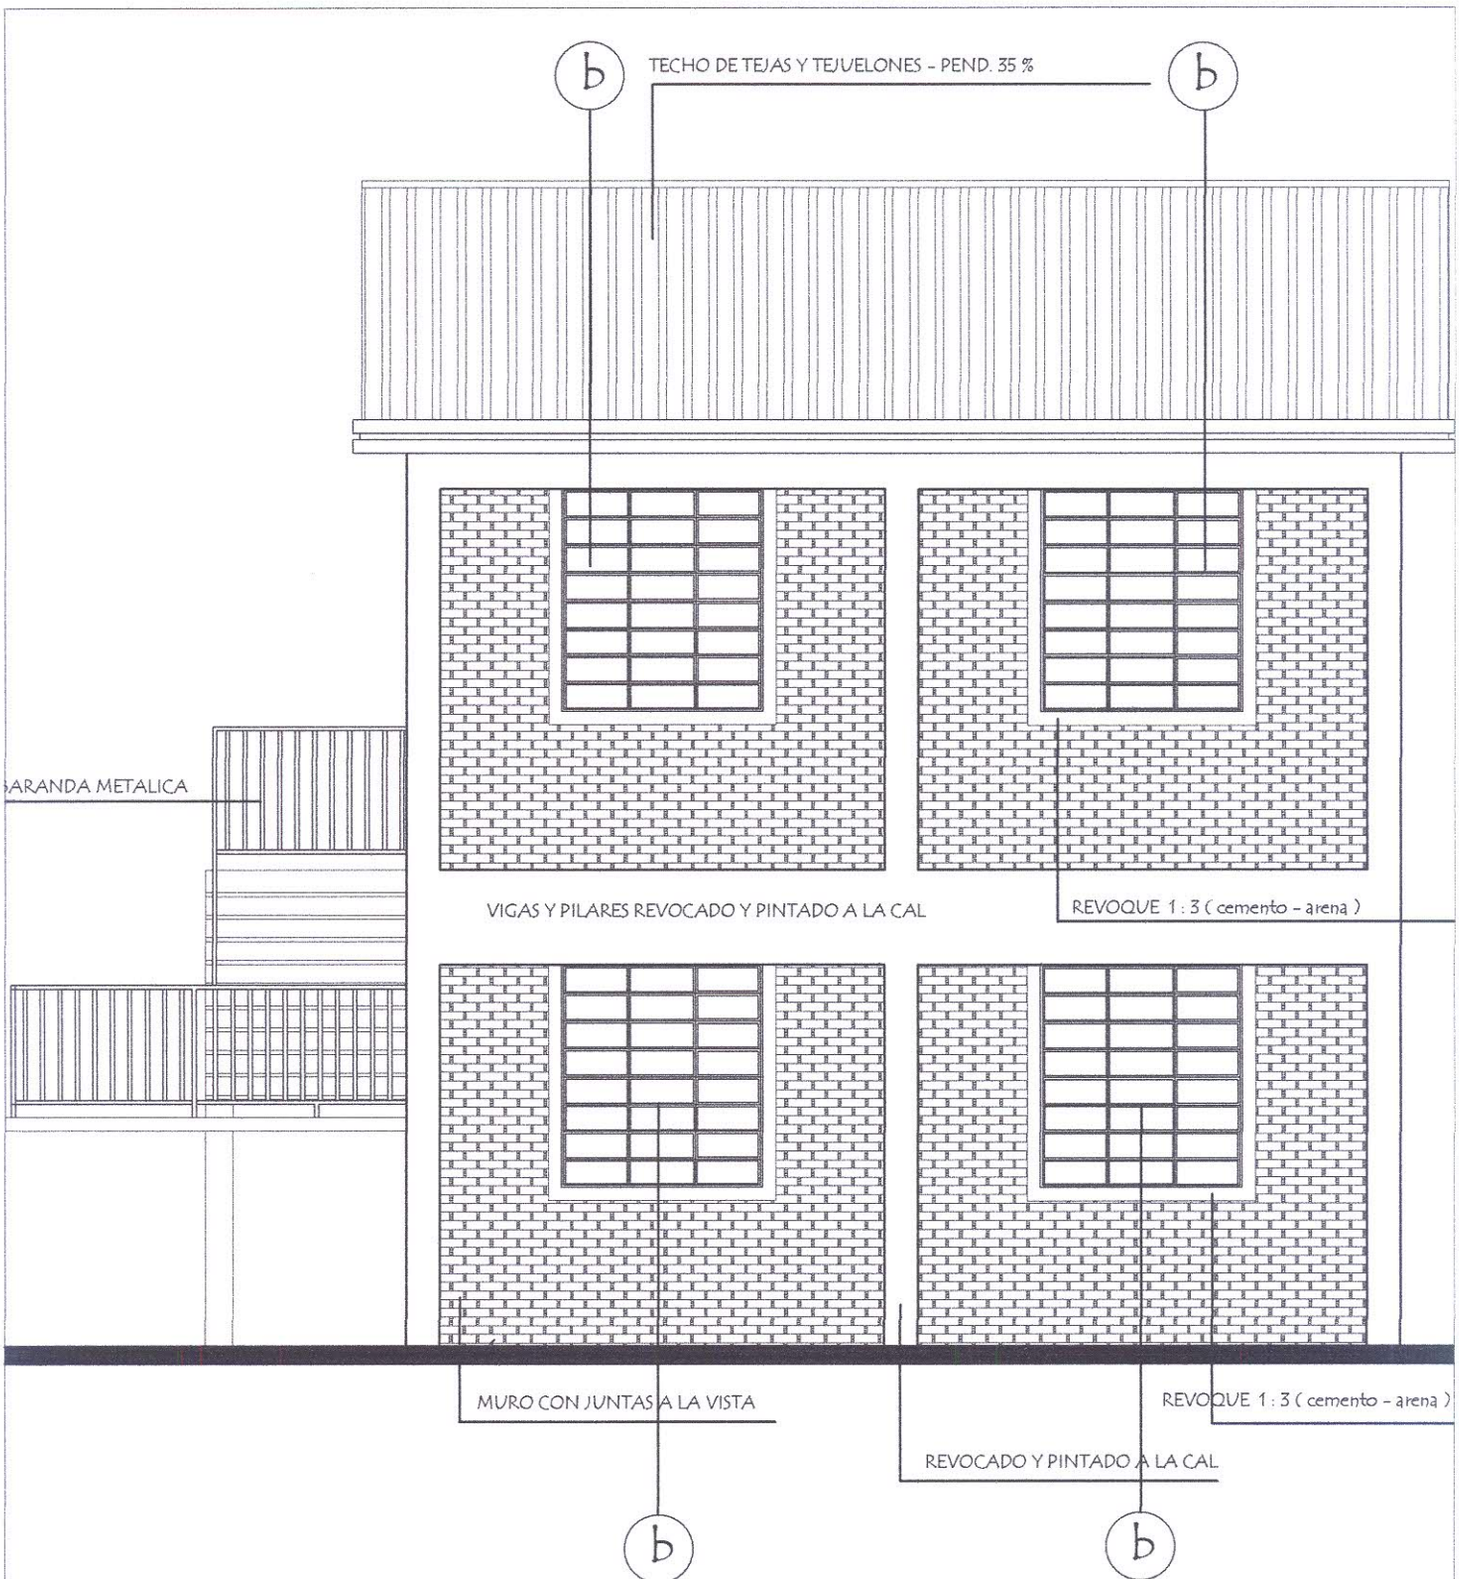

MINISTERIO DE EDUCACION Y CULTURA DIRECCIÓN DE INFRAESTRUCTURA	05
Aula Tipo 5.80 x 6.80 Planta Alta	FACHADA POSTERIOR

INSTALACION ELECTRICA
UBICACION DE ARTEFACTOS Y ELECTRODUCTOS

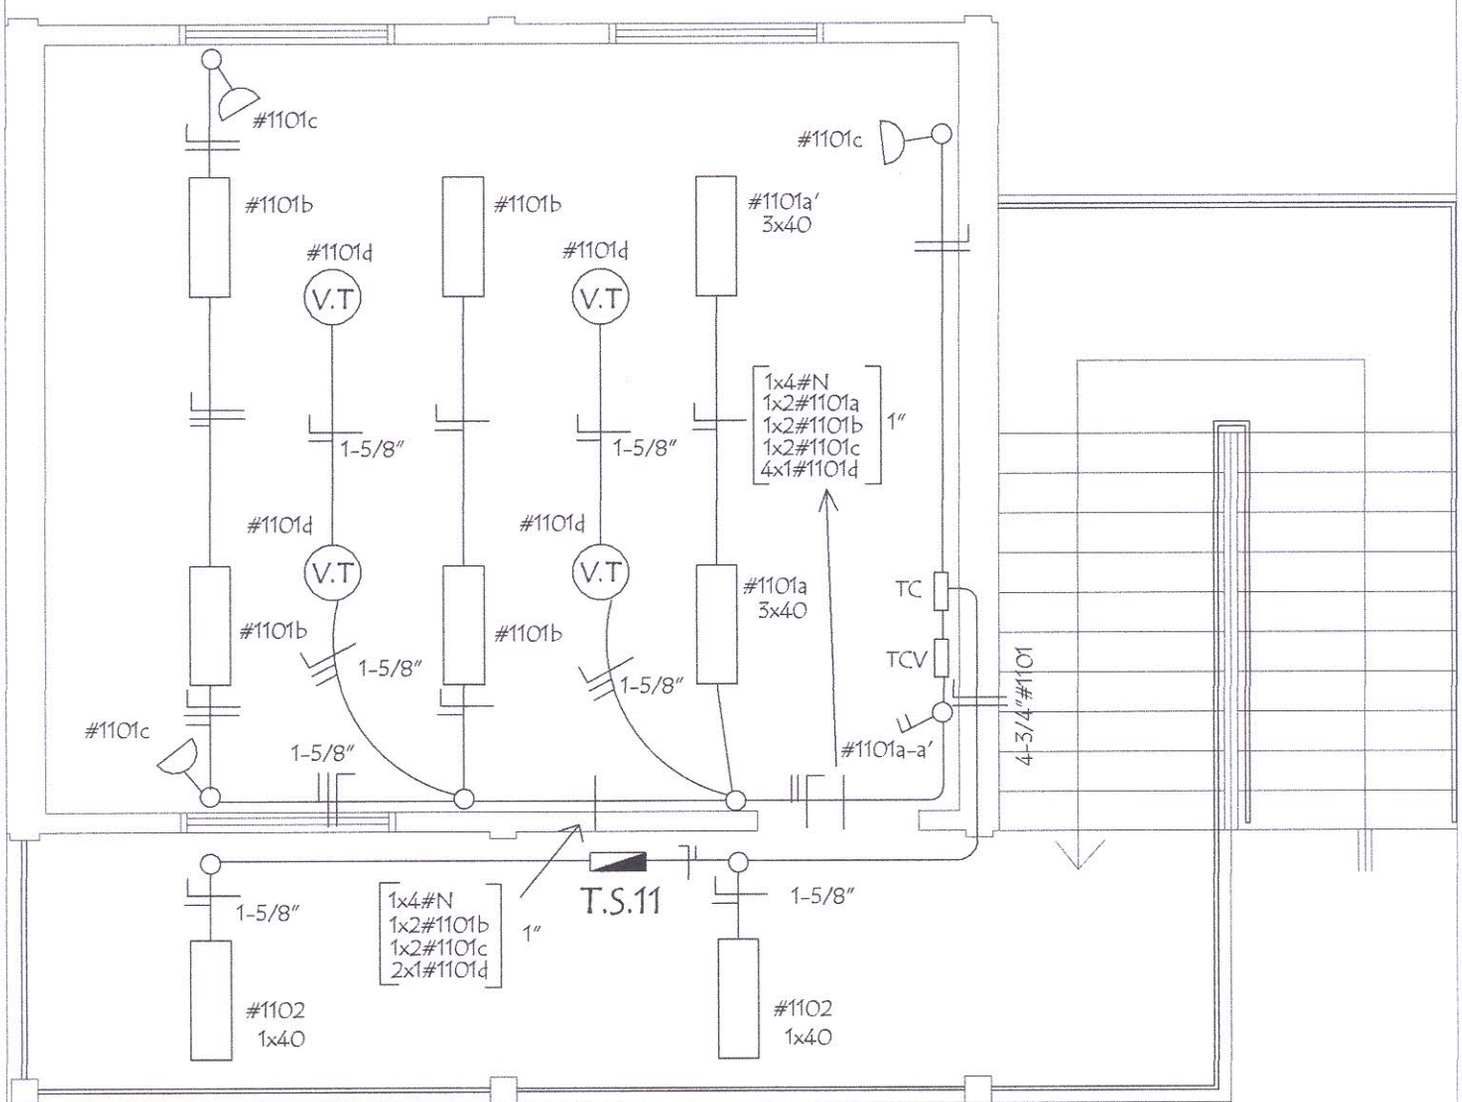

Observaciónes :

Los artefactos no acotados son de 2 x 40 W.

Los condutores no acotados son de 2 mm2.

Los fluorescentes deben tener capacitores.

Los TC son tableros de comando de luces y tomas.

Los TCV son tableros de comando de ventiladores.

MINISTERIO DE EDUCACION Y CULTURA DIRECCIÓN DE INFRAESTRUCTURA		06
Aula Tipo 5.80 x 6.80 Planta Alta	FACHADA POSTERIOR	

INSTALACION ELECTRICA
ESQUEMA DE TABLERO Y DETALLE DE CARGA

ESQUEMA DEL TS 11
AL TS 10

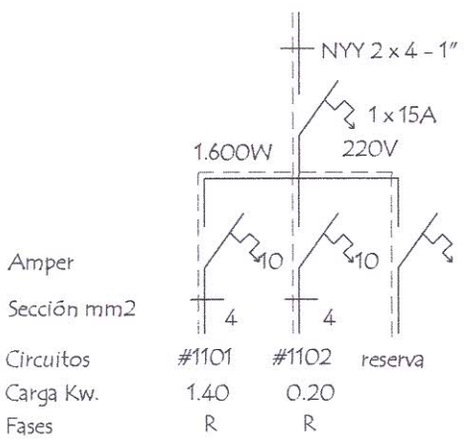

ESQUEMA DEL TC
AL TS 11

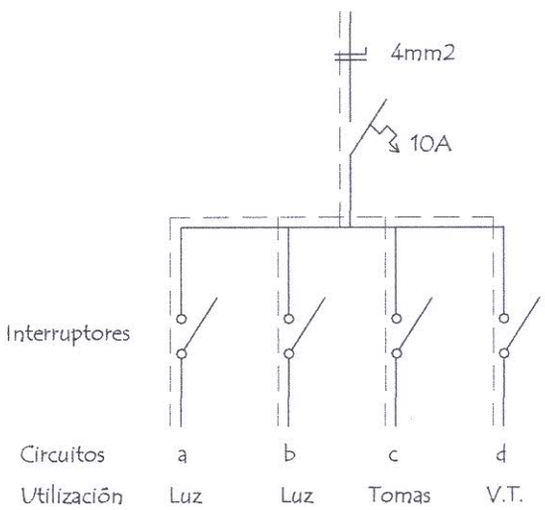

DETALLE DE CARGA DEL TS 11

Circuito	Fluorescentes			Tomas	V.T.	Fases
	3x40	2x40	1x40	Watts	Watts	R
#1101	2x150	4x100		3x100	4x100	1.400
#1102			2x100			200
Total						1.600

MINISTERIO DE EDUCACION Y CULTURA DIRECCIÓN DE INFRAESTRUCTURA		07
Aula Tipo 5.80 x 6.80 Planta Alta	FACHADA POSTERIOR	

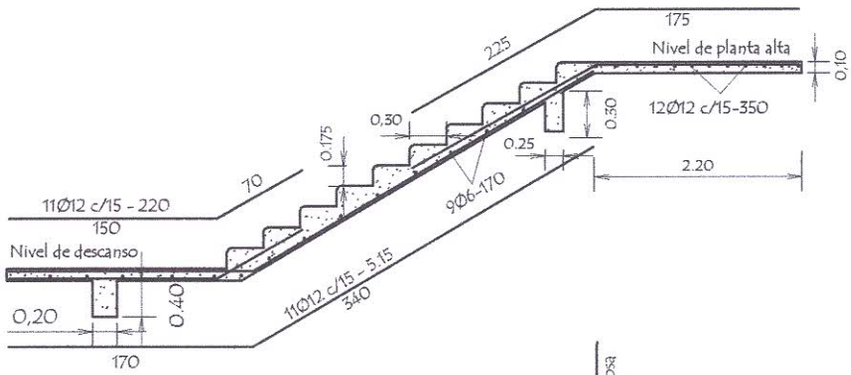

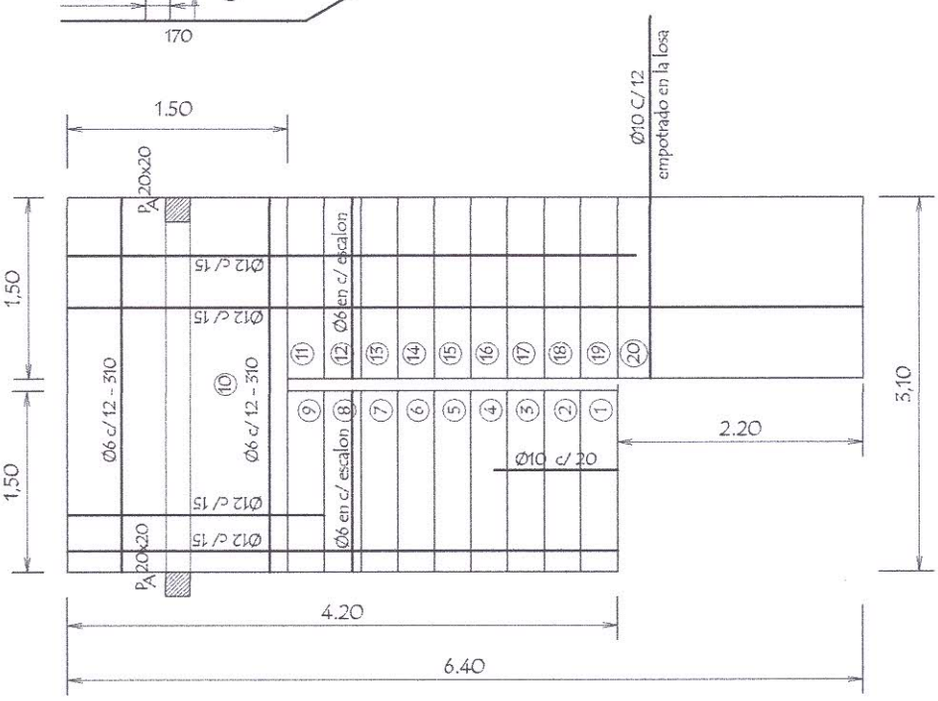

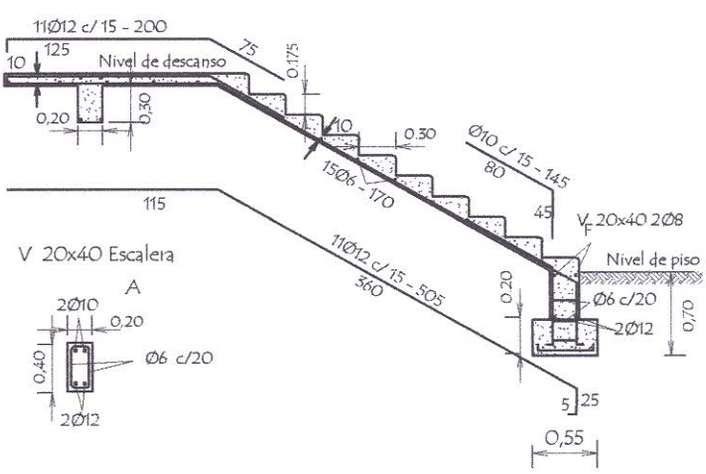

DETALLE DE ESCALERA

MINISTERIO DE EDUCACION Y CULTURA DIRECCIÓN DE INFRAESTRUCTURA		08
Aula Tipo 5.80 x 6.80 Planta Baja	DETALLE DE ESCALERA	