HOLI
ARQ. MANUEL
Director Infraestructura Pública
Municipalidad de Coquimbo

MUNICIPALIDAD DE CAPIATA

DIRECCION DE INFRAESTRUCTURA PUBLICA Y SERVICIOS

TRAMO: COMPAÑIA 4TA COSTA SALINARES, *BARRIO PIRO'Y*

PLANTA DE UBICACIÓN	Lamina N° DC - 01	Escala 1/500
FECHA : ENERO 2021		

COORDENADAS

P1: X: 454.092 ; Y: 7.198.006

P2: X: 454.066 ; Y: 7.197.922

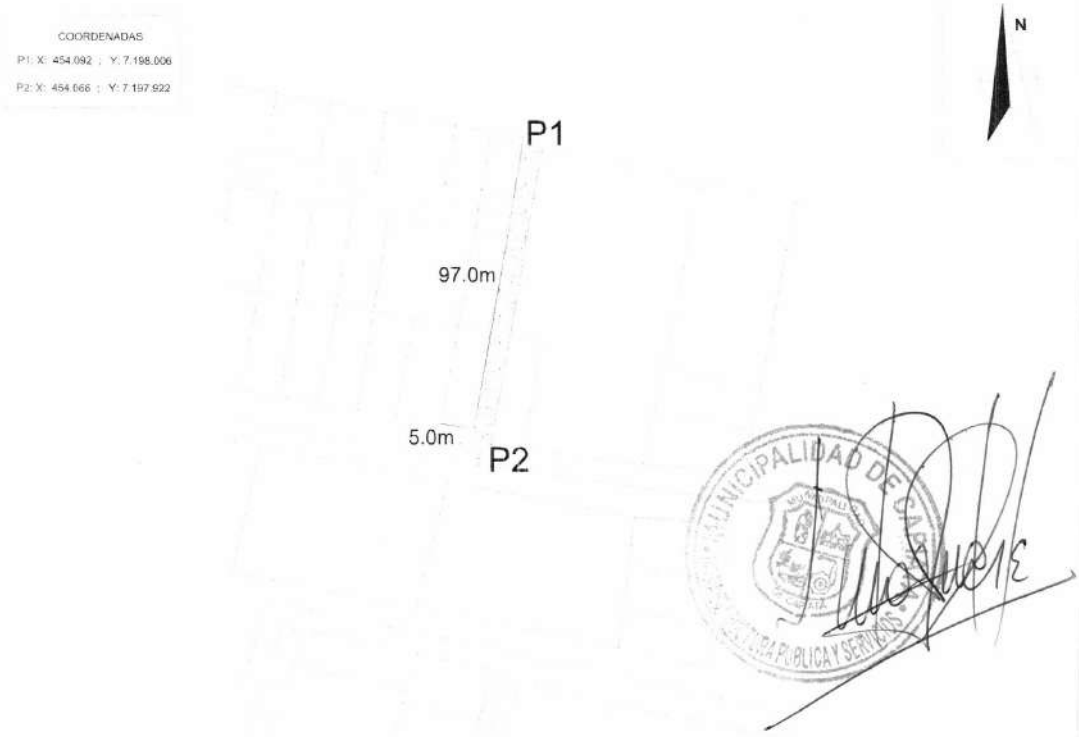

PERFIL LONGITUDINAL
ESCALA HORIZONTAL: 1/1000
ESCALA VERTICAL: 1/100

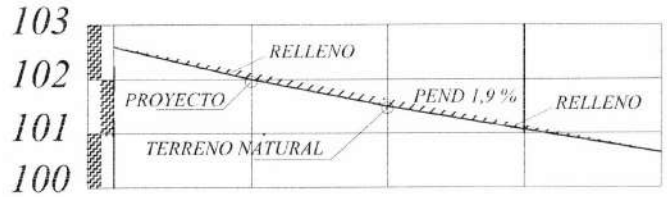

PROGRESIVA	00+000	25.00	00+025	25.00	00+050	25.00	00+075	22.00	00+097
RAZANTE DEL TERRENO	102.63		102.00		101.58		101.11		100.80
RAZANTE DEL PROYECTO	102.63		102.15		101.68		100.20		100.80

PLANIMETRIA

OBRA: PAVIMENTO TIPO EMPEDRADO	LUGAR: CALLE PUBLICA	DISTRITO: CAPIATA	2021
MUNICIPALIDAD DE CAPIATA	TRAMO : 9124,9118 y Área no Censada UBICACION: COMPAÑIA 4ta. COSTA SALINARES	DPTO DE INFRAESTRUCTURA PUBLICA Y SERVICIOS	

NM

MUNICIPALIDAD DE CAPIATA

DIRECCION DE INFRAESTRUCTURA PUBLICA Y SERVICIOS

TRAMO: COMPAÑIA 4TA COSTA SALINARES, *BARRIO PIRO'Y*

CORTE TRASVERSAL	Lamina N° DC - 02	Escala 1/500
FECHA : ENERO 2021		

COORDENADAS

P1: X: 454.092 ; Y: 7.158.006

P2: X: 454.066 ; Y: 7.157.922
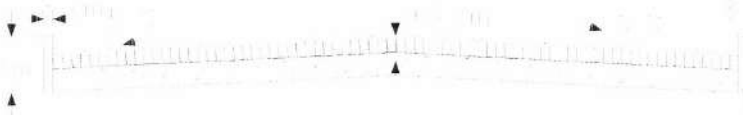
N