LOTE Nro. 1

PLANTA DE UBICACIÓN Bº CAAGUY RORY

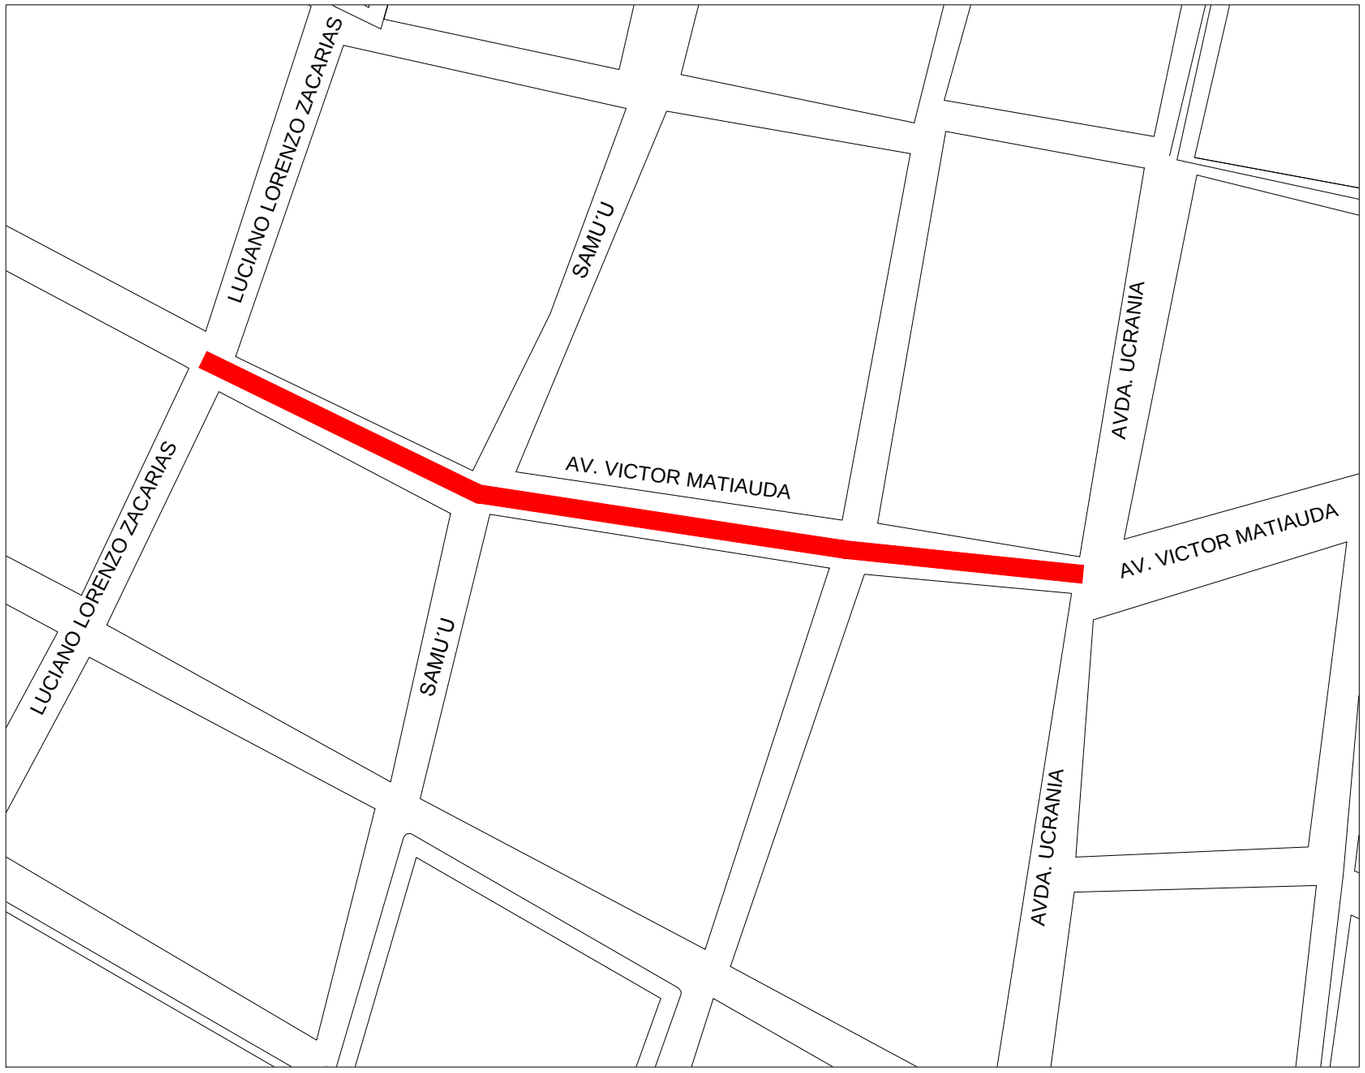

REFERENCIA:

AV. VICTOR MATIAUDA

LOTE Nro. 2

PLANTA DE UBICACIÓN Bº SAN PEDRO

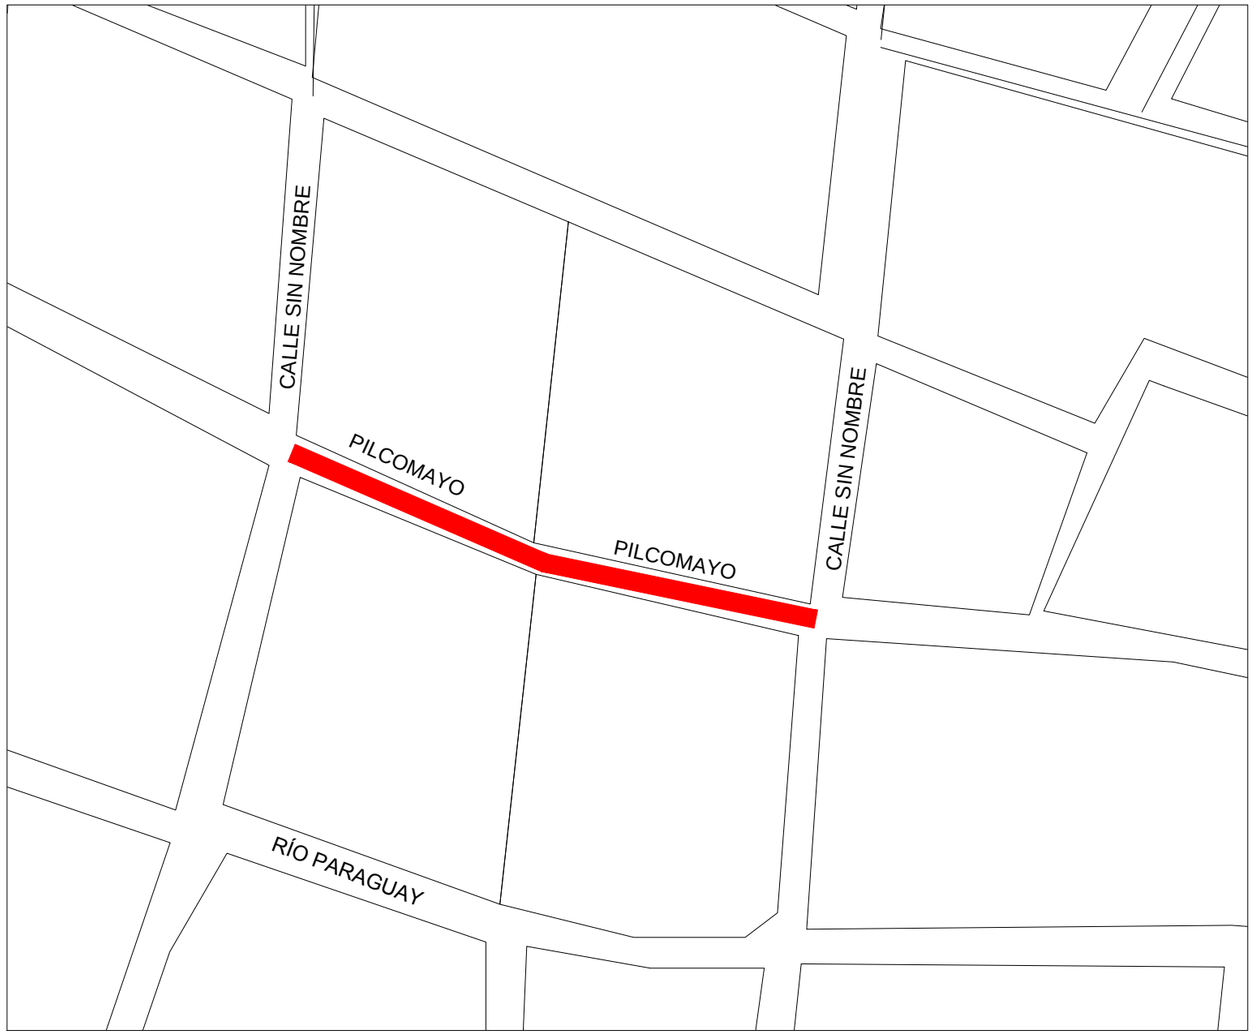

REFERENCIA:

CALLE PILCOMAYO

PLANTA DE UBICACIÓN Bº CAAGUY RORY

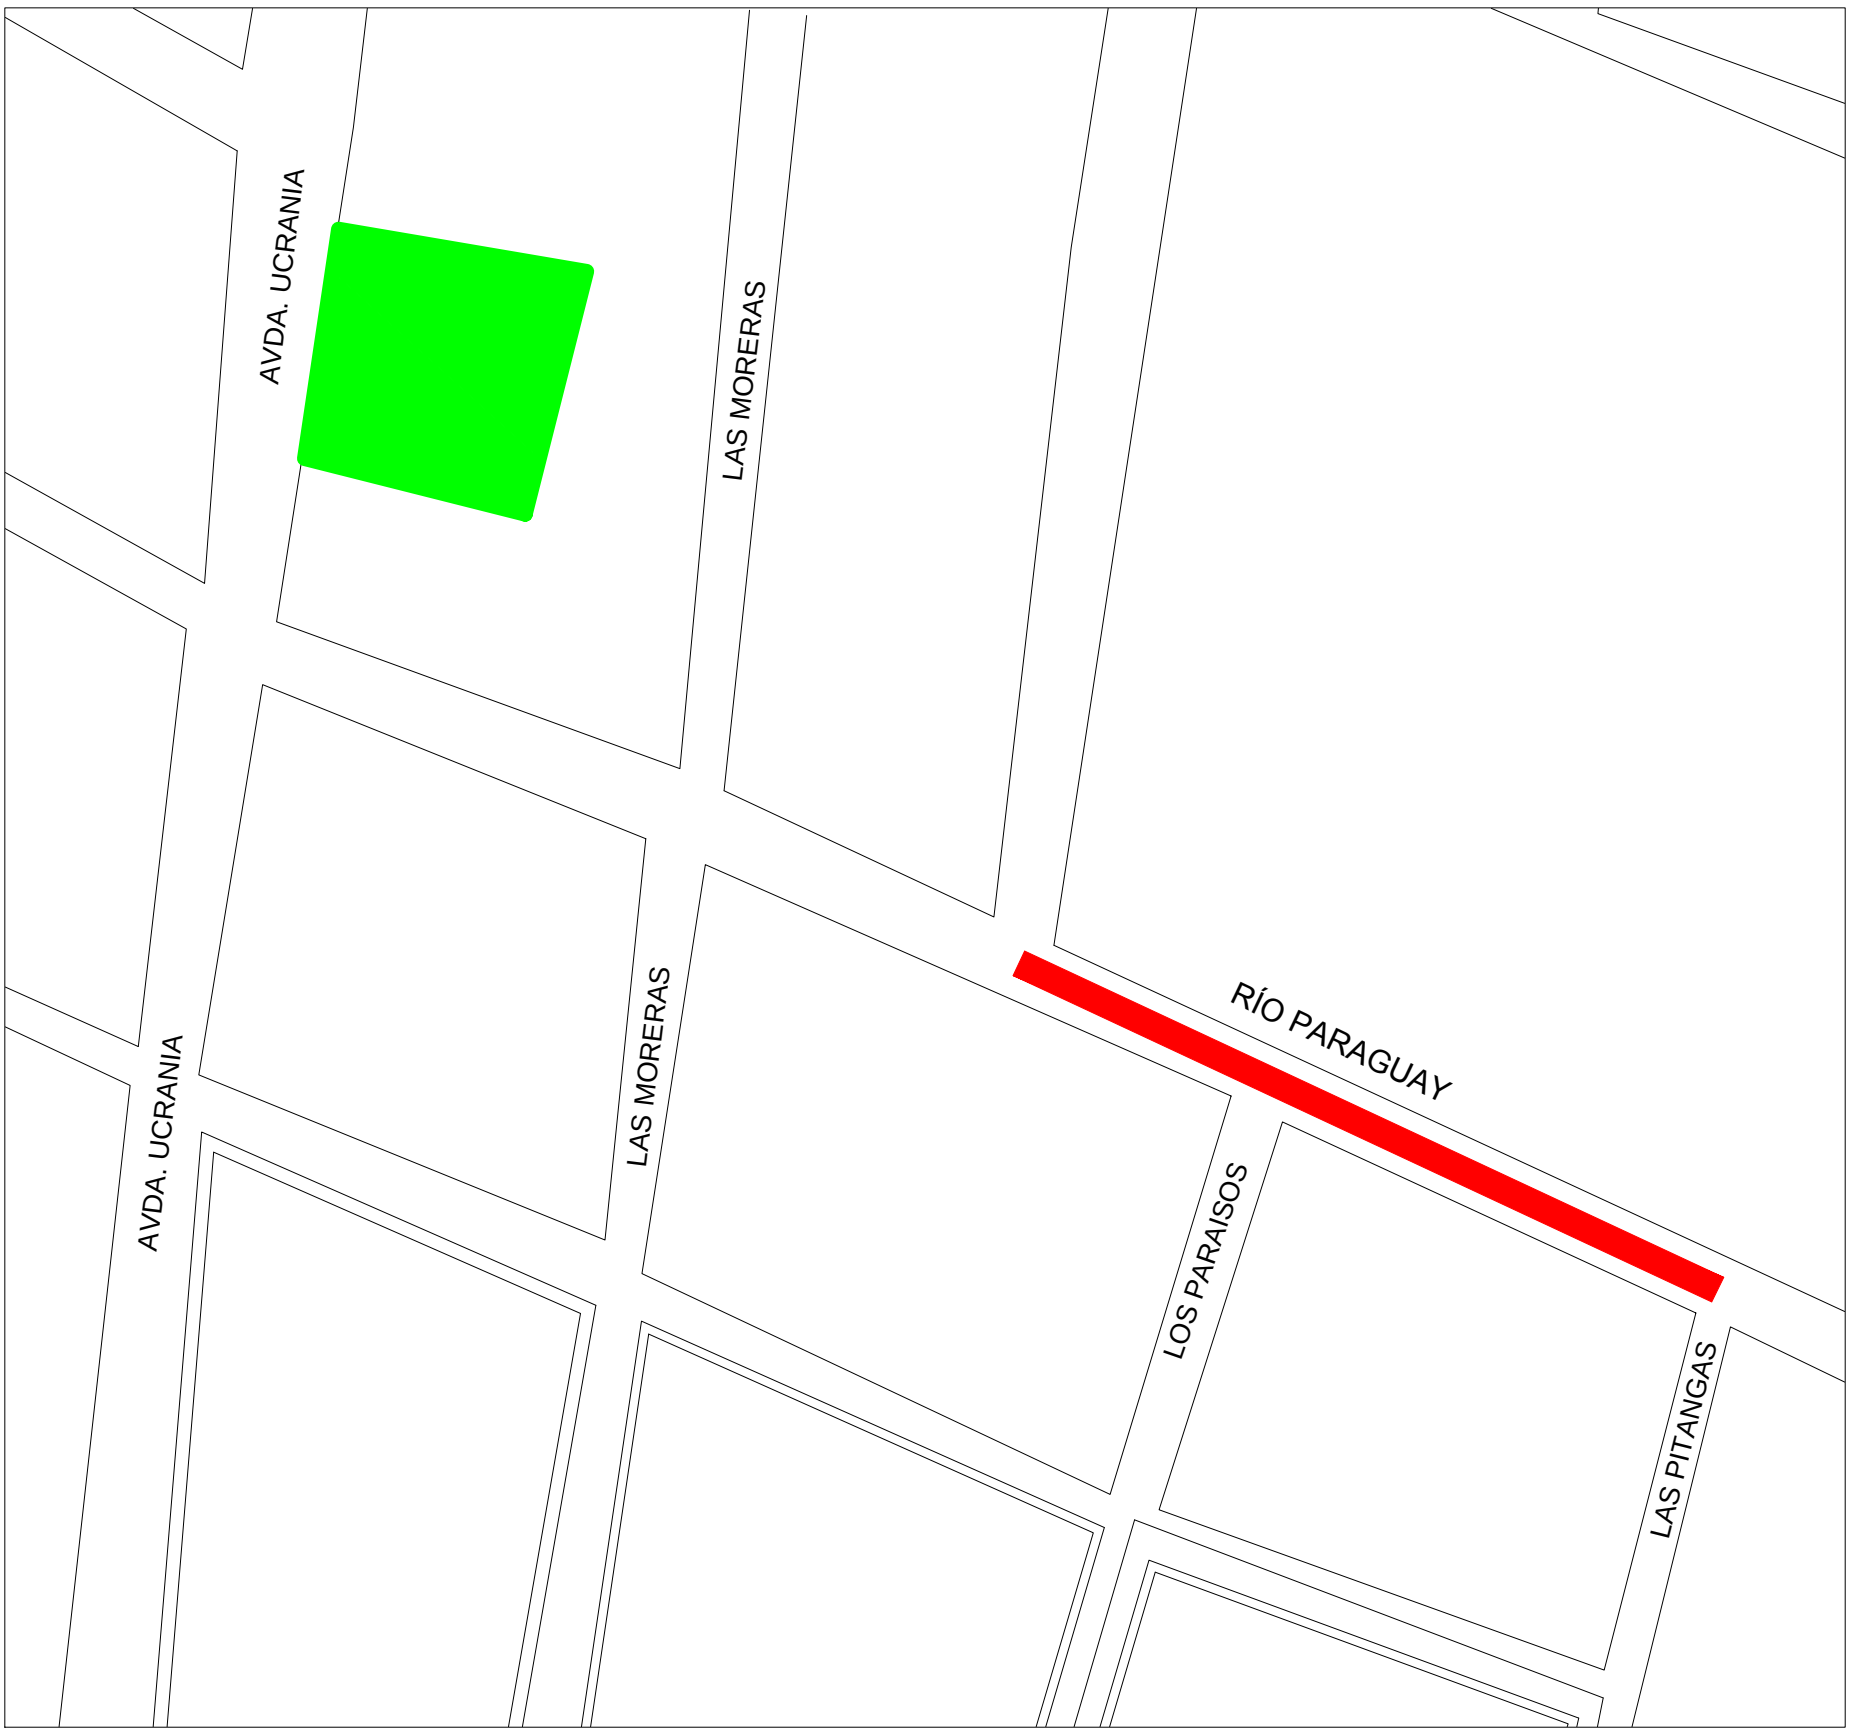

REFERENCIA:

CALLE RÍO PARAGUAY

ESC. ROBUSTIANO DÁVILA

LOTE Nro. 3

PLANTA DE UBICACIÓN Bº SAN ISIDRO

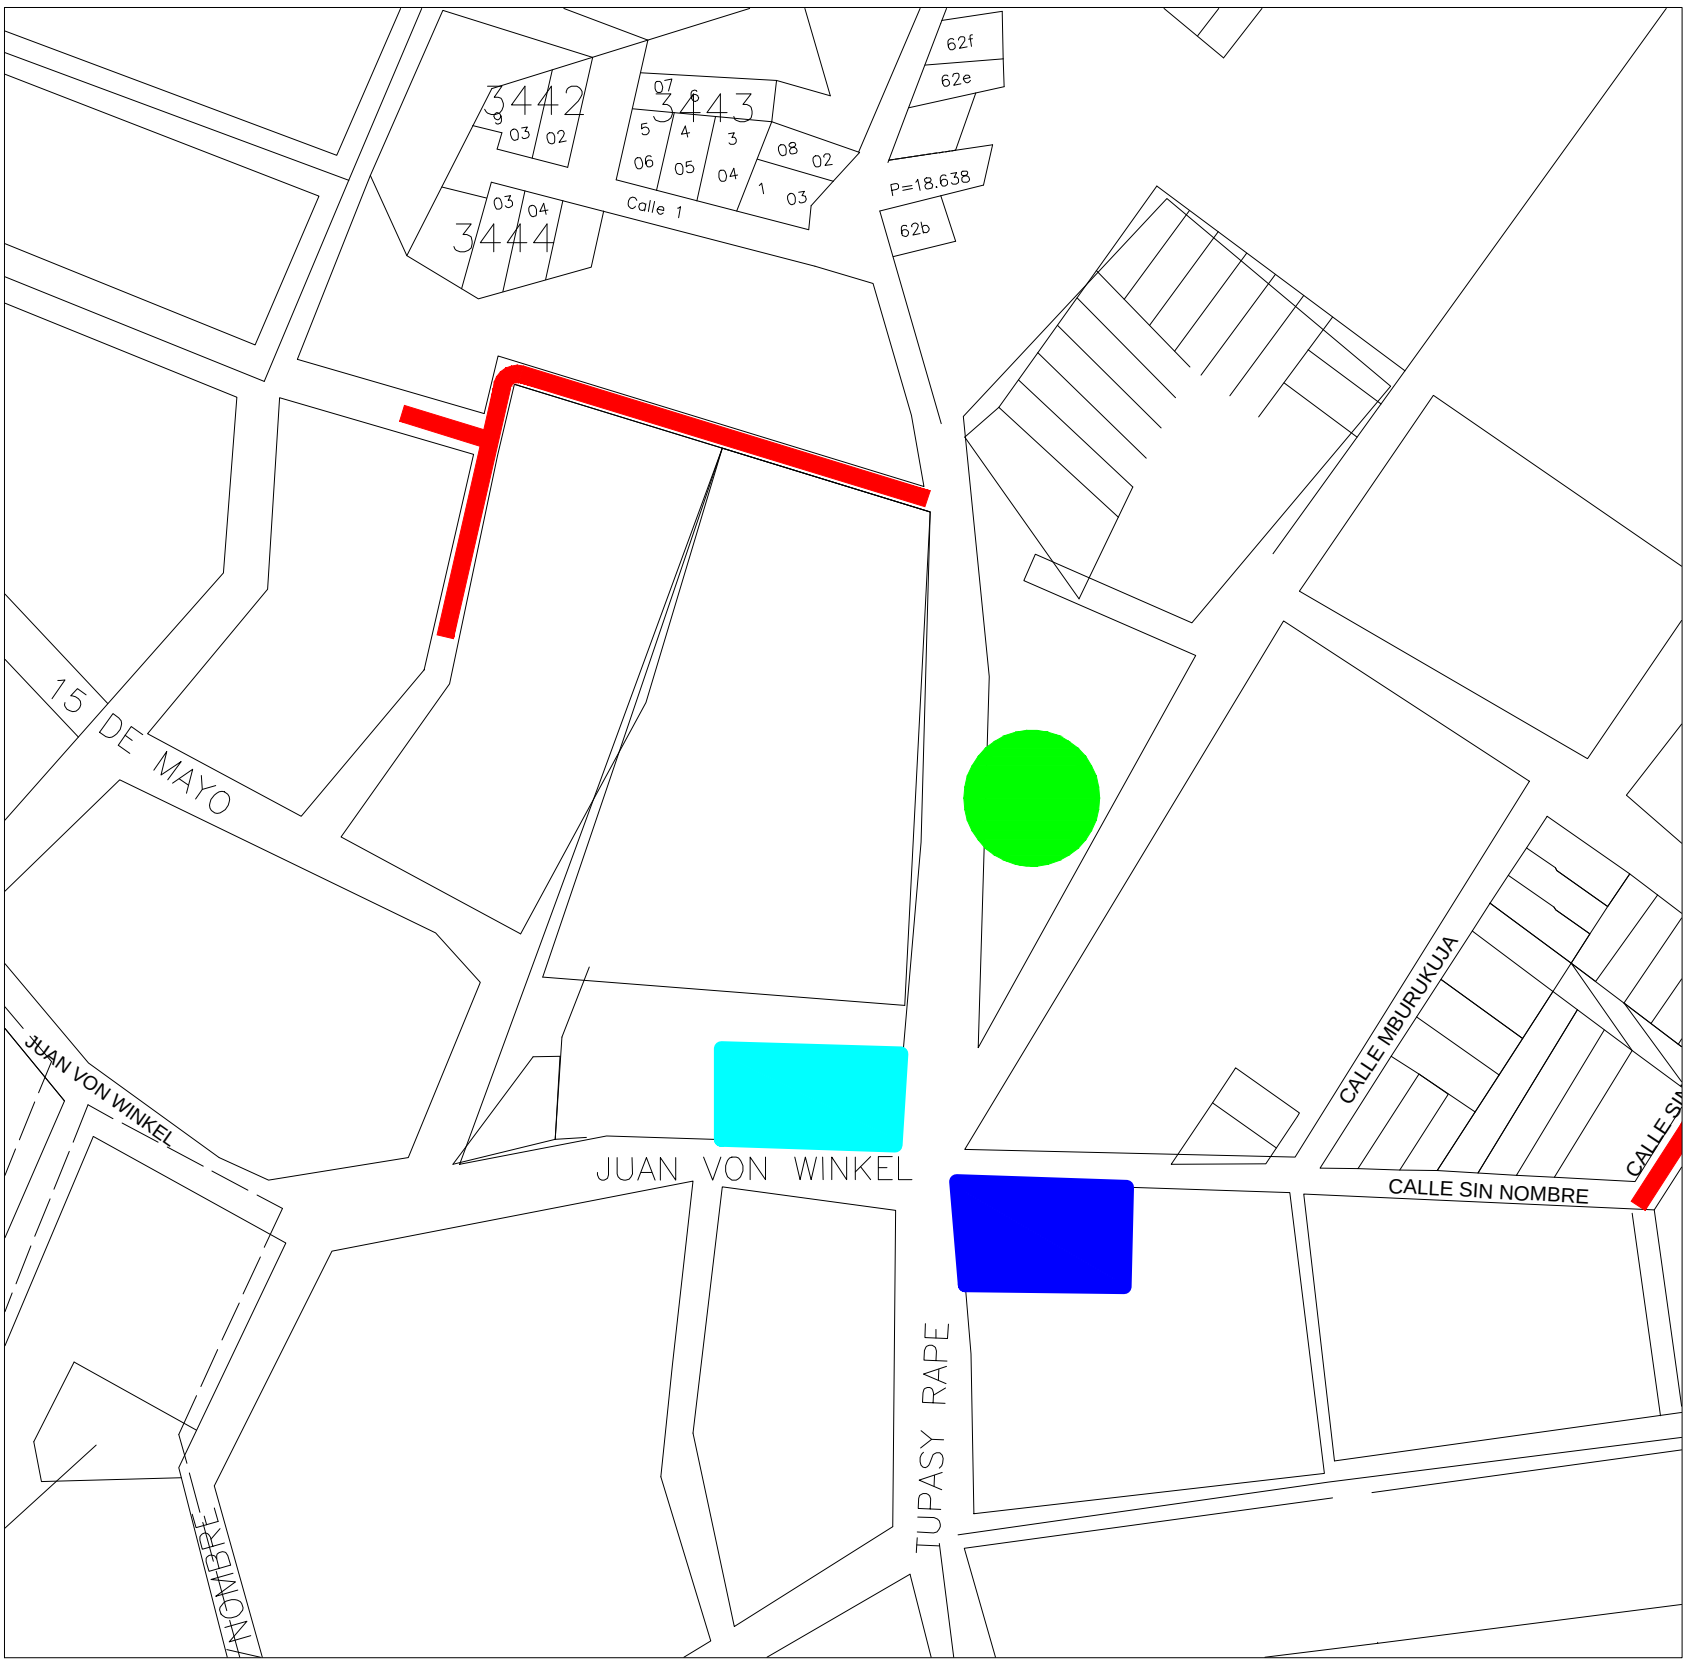

REFERENCIA:

CALLE A EJECUTAR

ESC. Nro. 640 SAN ISIDRO

COMISARÍA SAN ISIDRO

IGLESIA SAN ISIDRO

PLANTA DE UBICACIÓN Bº SAN ISIDRO

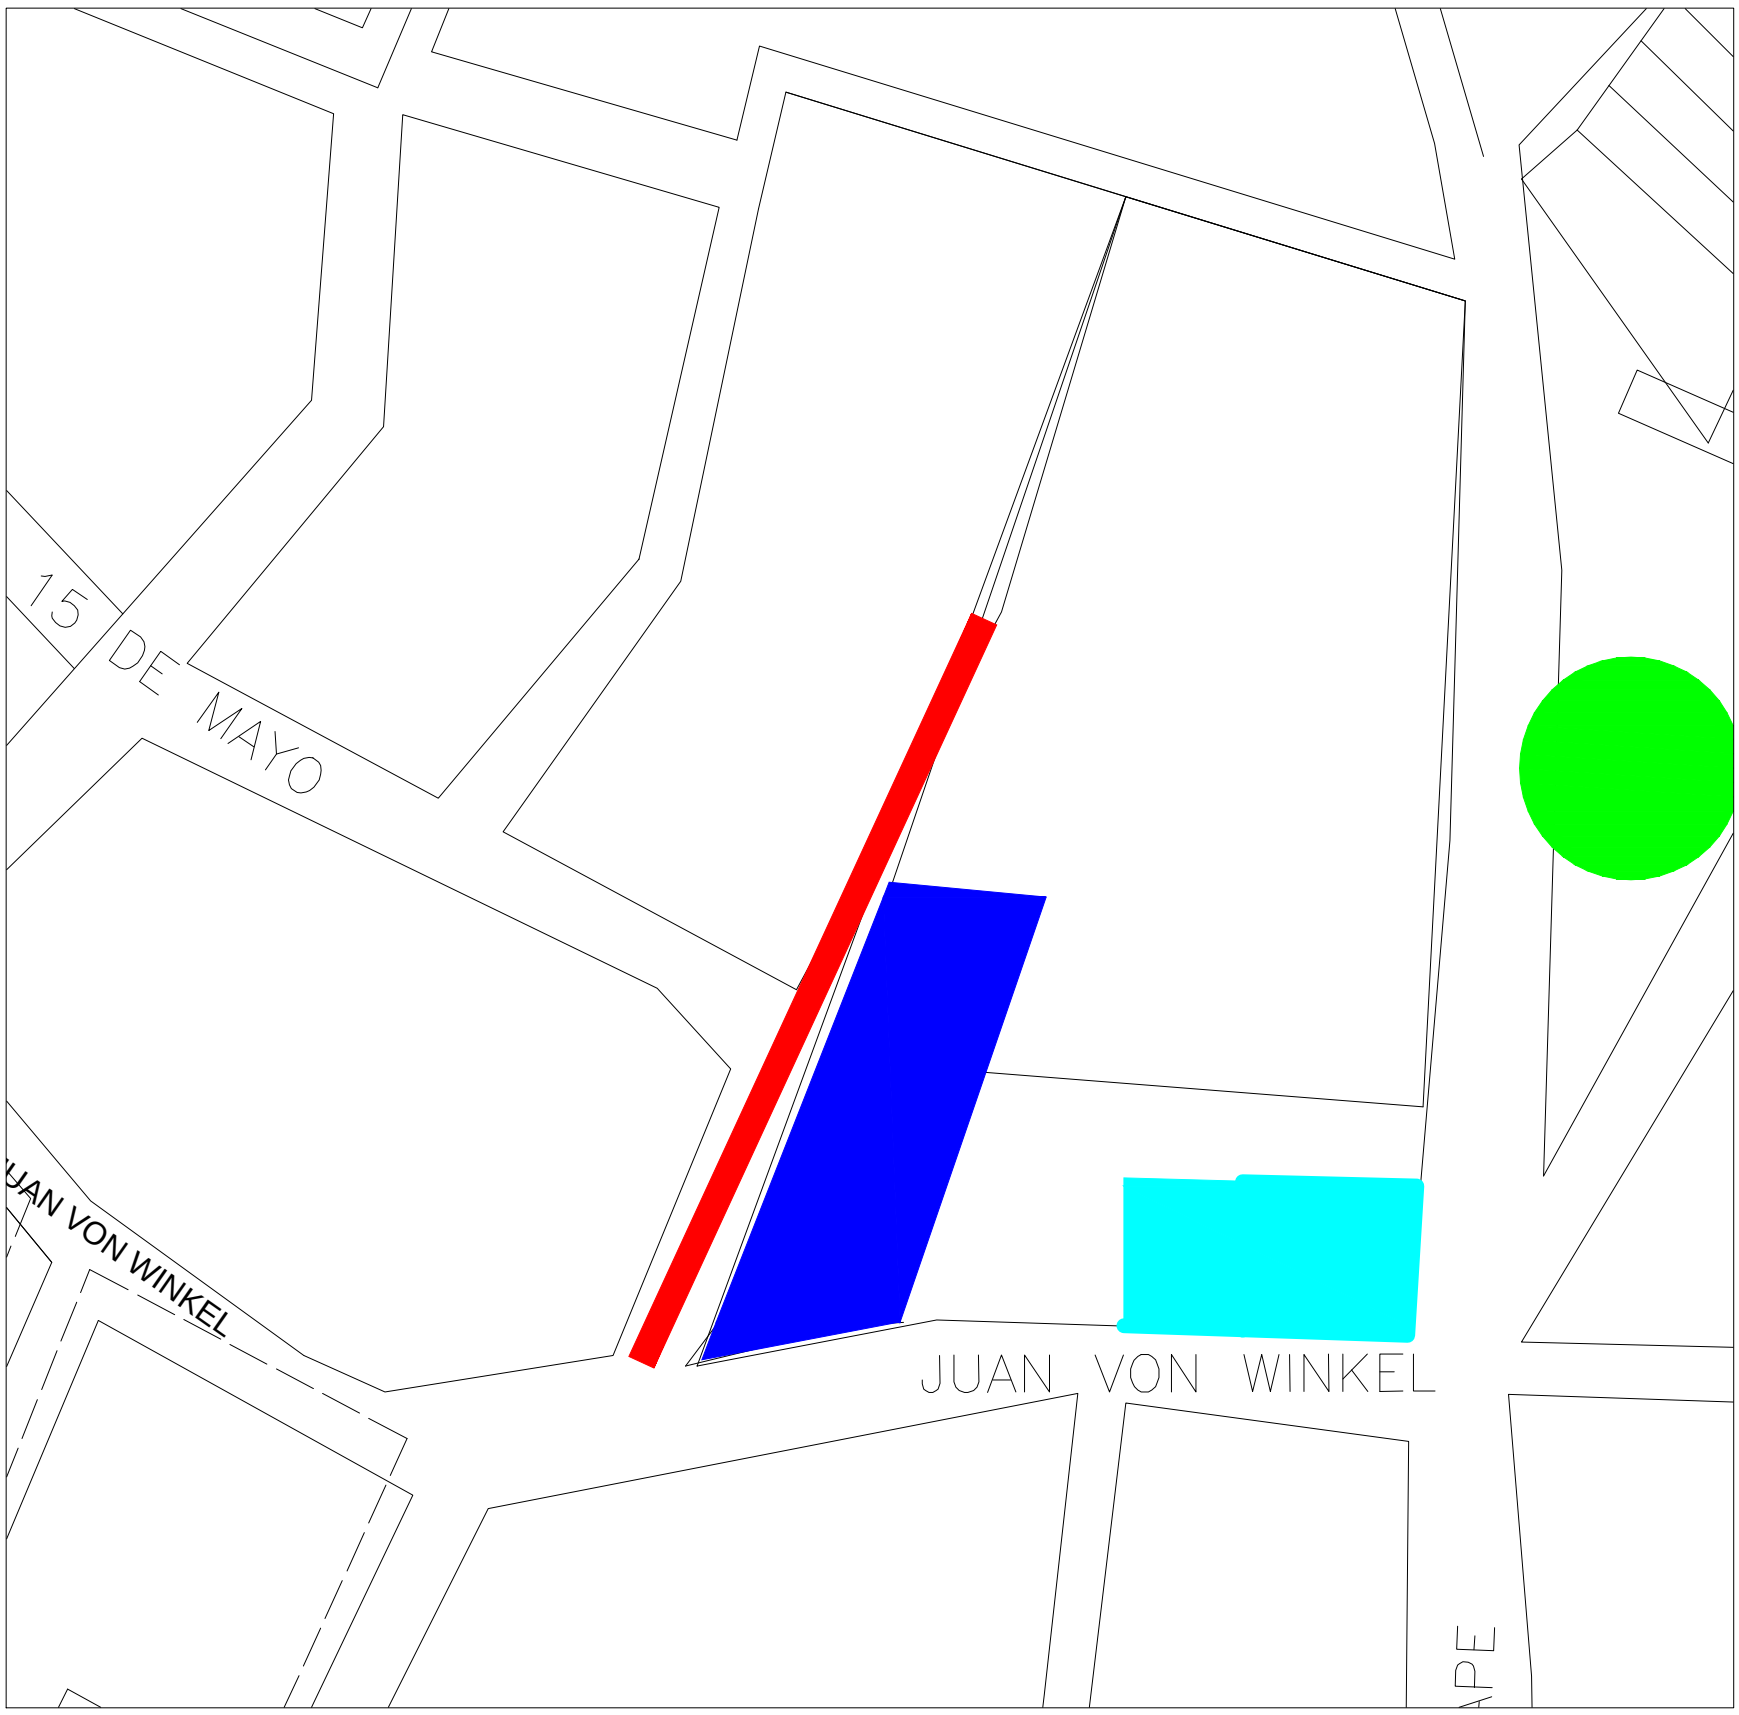

REFERENCIA:

CALLE A EJECUTAR

ESC. Nro. 640 SAN ISIDRO

PARADA LÍNEA 4

IGLESIA SAN ISIDRO

PLANTA DE UBICACIÓN Bº BUENA VISTA

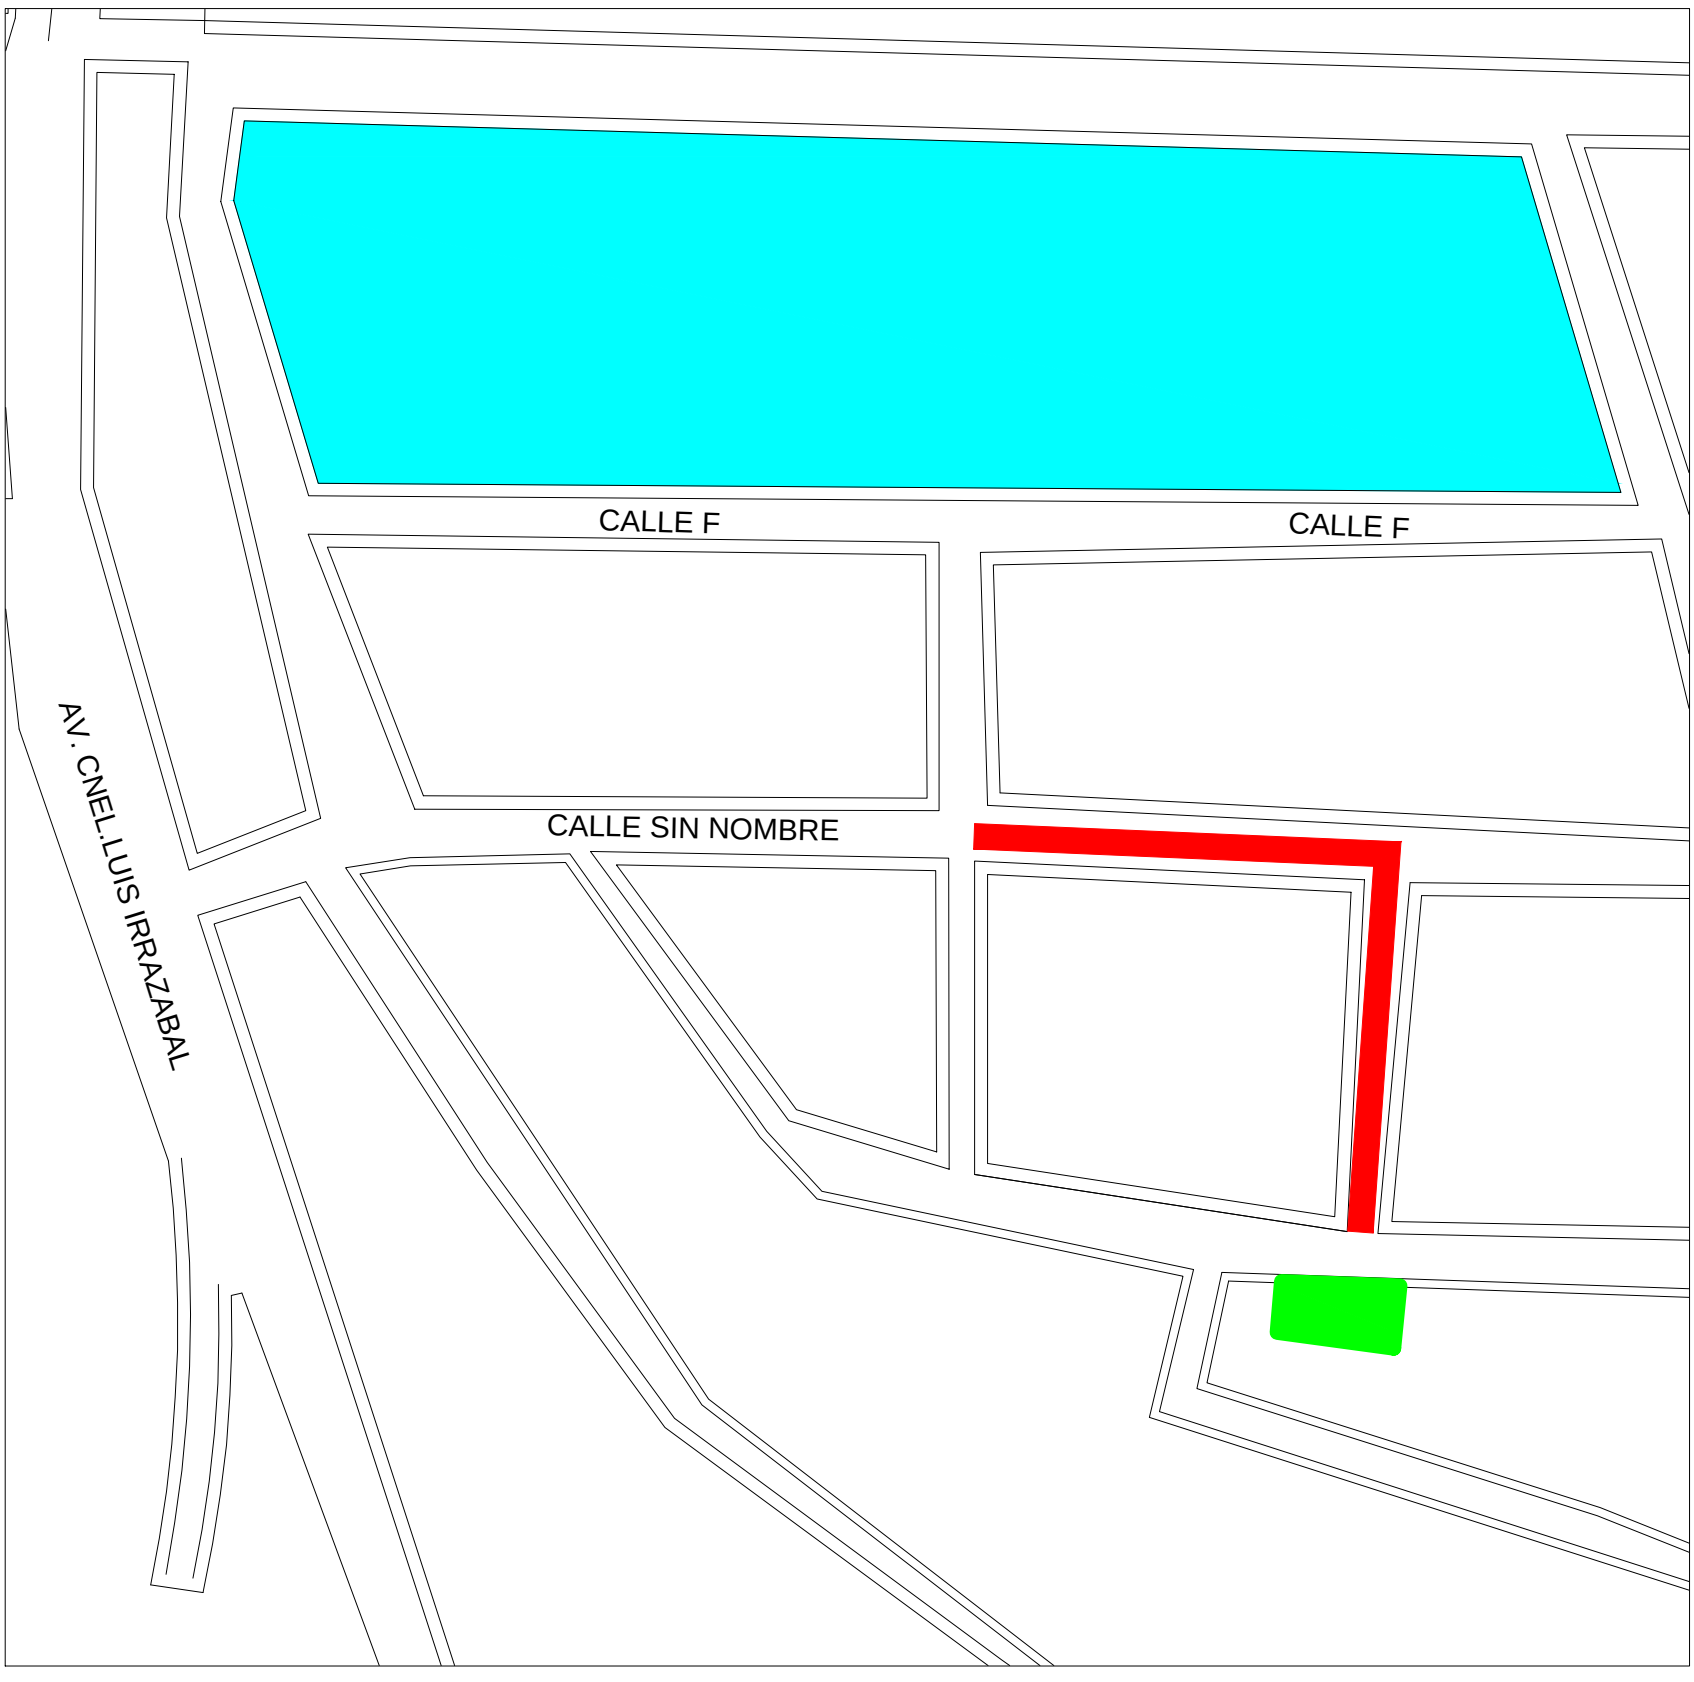

REFERENCIA:

CALLE A EJECUTAR

CENTRO VIVO

ULTRAPAR

LOTE Nro. 1

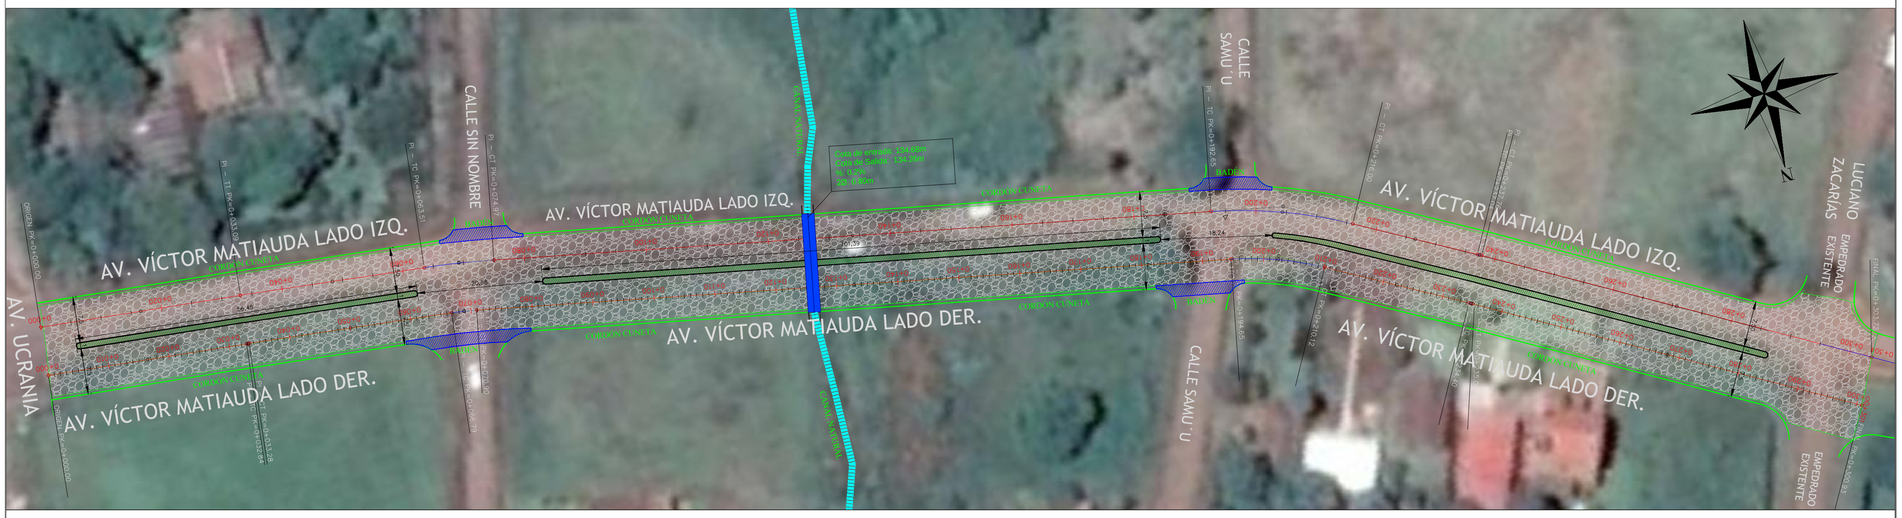

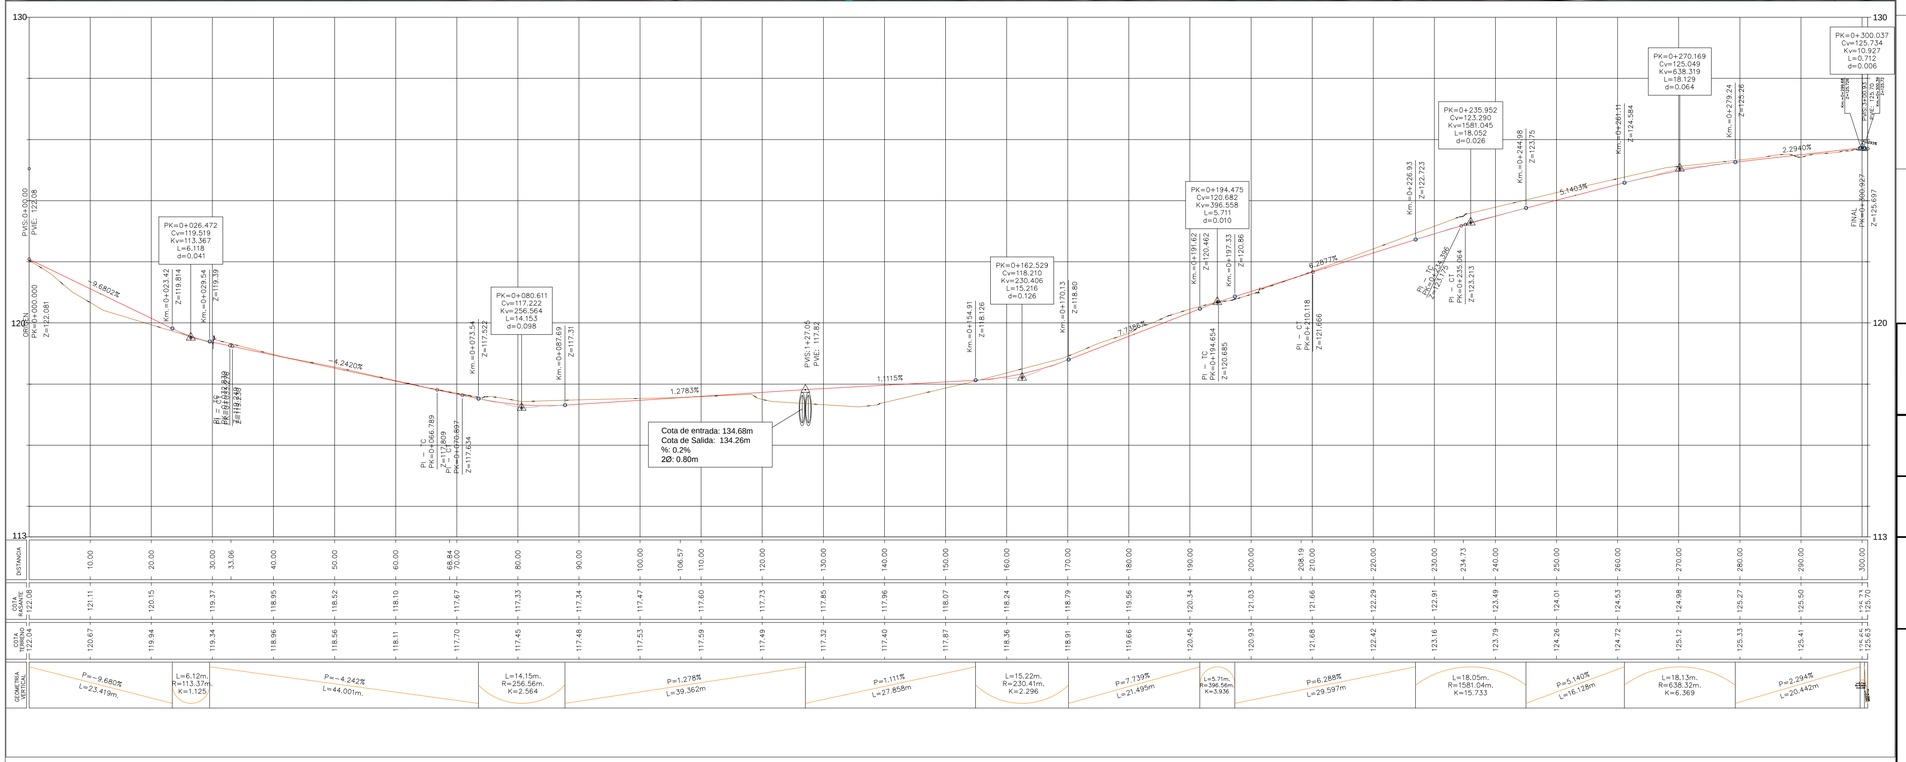

DETALLE BOCACALLE

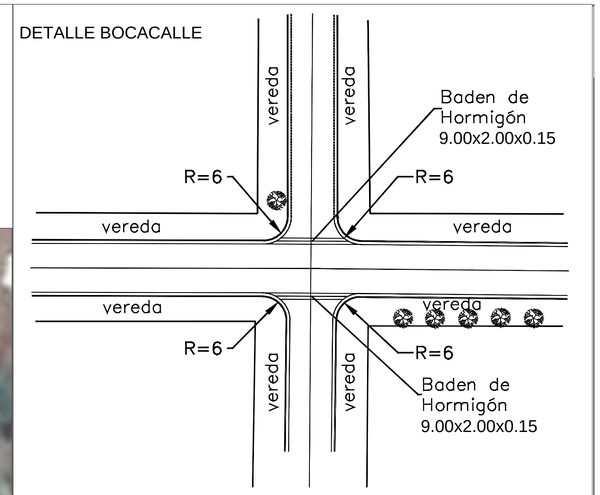

DETALLE DE BADEN EN BOCACALLE

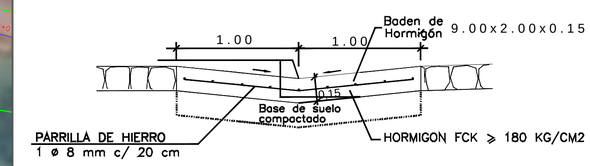

Detalle Cordón Cuneta

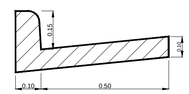

PERFIL TRANSVERSAL TIPO CALLES 8.00m Y VEREDAS VARIABLE

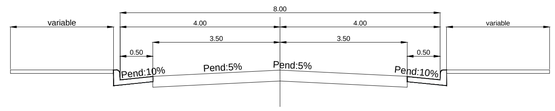

PROYECTO DE EMPEDRADO

MUNICIPALIDAD DE ENCARNACION

DIRECCION DE OBRAS Y SERVICIOS

PLANIALTIMETRIA DE CALLES

PLANTA - PERFIL LONGITUDINAL

- AV. VÍCTOR MATIAUDA -

LADO DERECHO

e/ Av. Ucrania y Luciano Zacarías

Bº Caaguy Rory

Prog.: 0+000.00 a 0+300.93

MUNICIPALIDAD DE ENCARNACION - DPTO. OBRAS

ING. FERNANDO OREGGIONI
Reg. Nº _____

ESCALA:	H= 1:500 V= 1:100	FECHA: FEBRERO 2017
		PLANO Nº:1

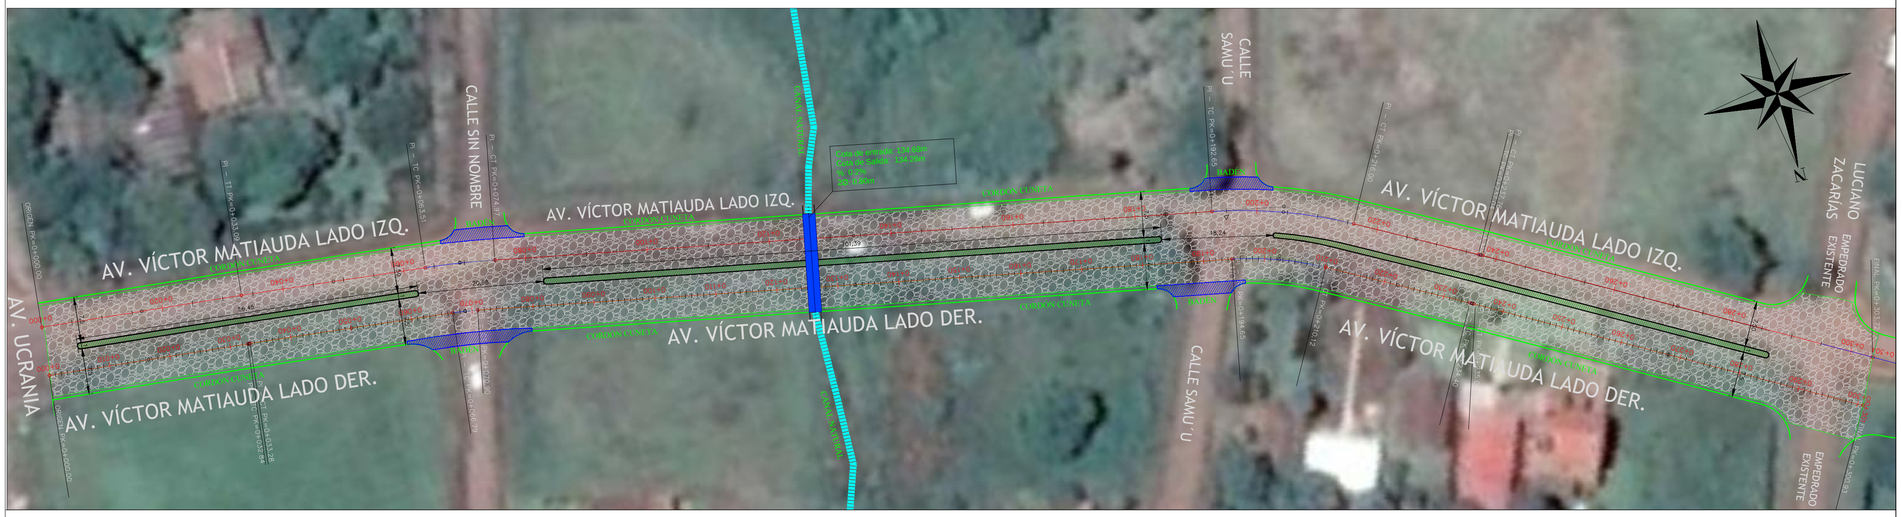

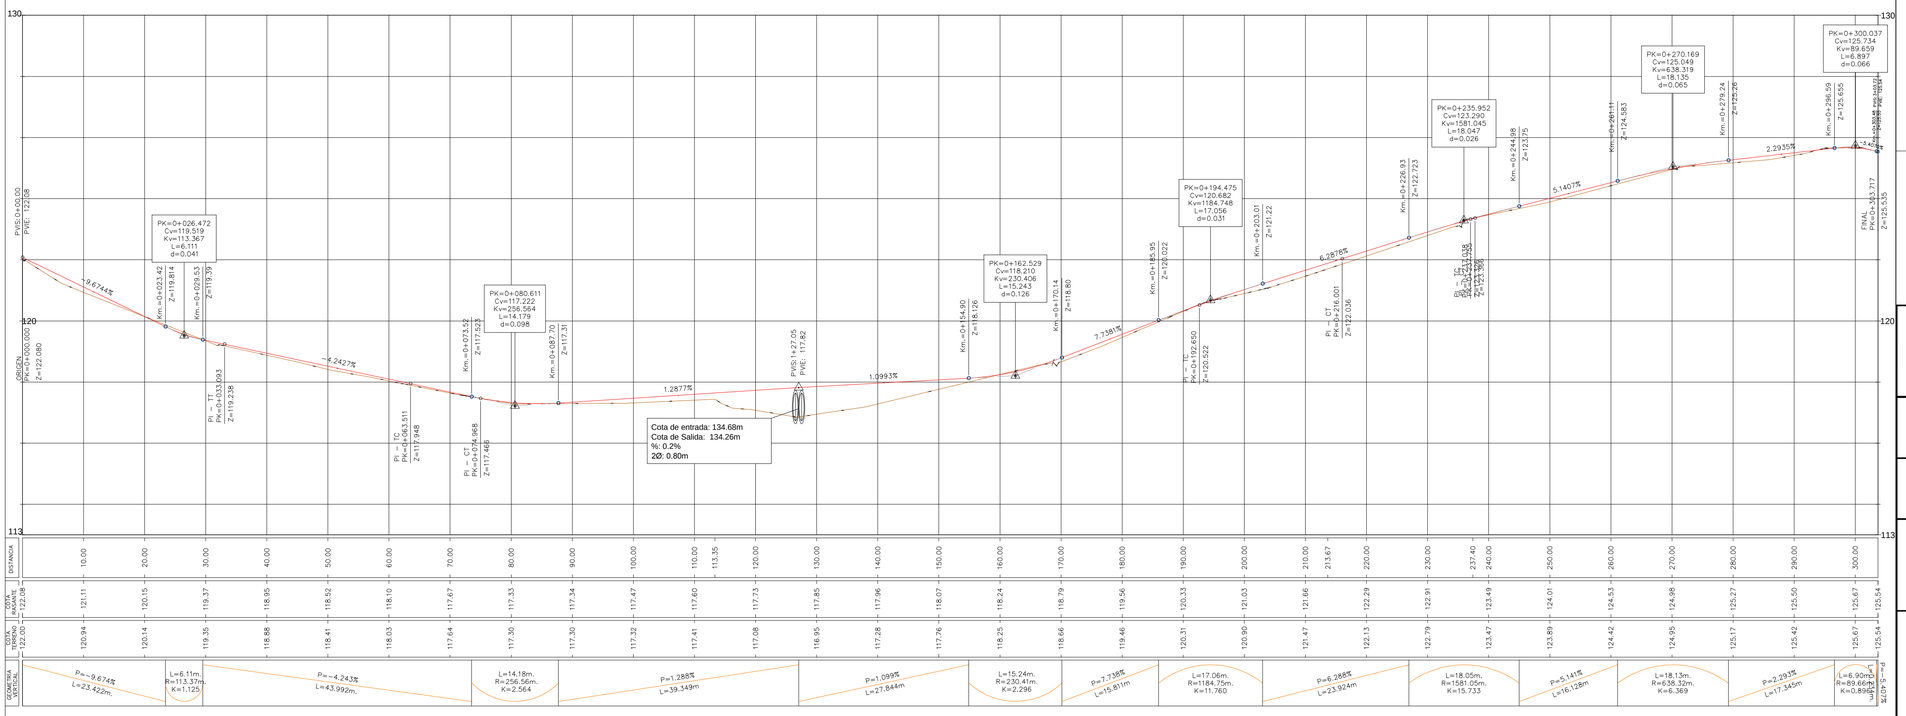

DETALLE BOCACALLE

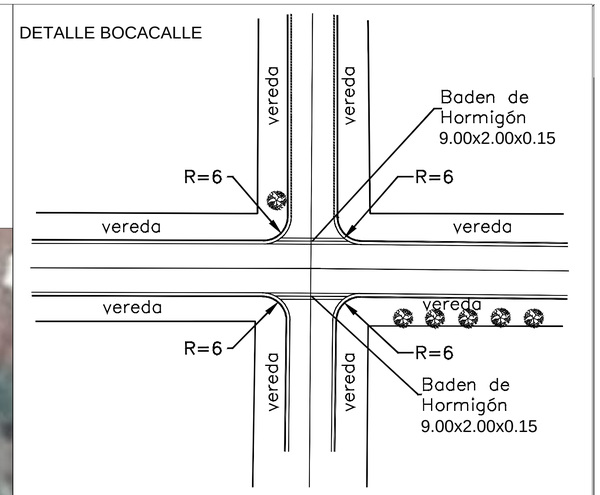

DETALLE DE BADEN EN BOCACALLE

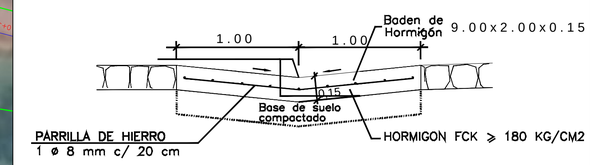

Detalle Cordón Cuneta

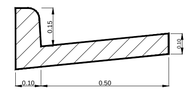

PERFIL TRANSVERSAL TIPO CALLES 8.00m Y VEREDAS VARIABLE

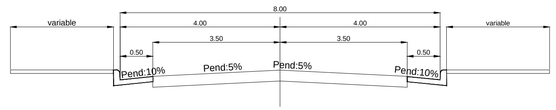

PROYECTO DE EMPEDRADO

MUNICIPALIDAD DE ENCARNACION

DIRECCION DE OBRAS Y SERVICIOS

PLANIALTIMETRIA DE CALLES

PLANTA - PERFIL LONGITUDINAL

- AV. VÍCTOR MATIAUDA -

LADO IZQUIERDO

e/ Av. Ucrania y Luciano Zacarías

Bº Caaguy Rory

Prog.: 0+000.00 a 0+303.72

MUNICIPALIDAD DE ENCARNACION DPTO. OBRAS

ING. FERNANDO OREGGIONI
Reg. Nº _____

ESCALA:	H= 1:500 V= 1:100	FECHA:	FEBRERO 2017
		PLANO Nº:	1

LOTE Nro. 2

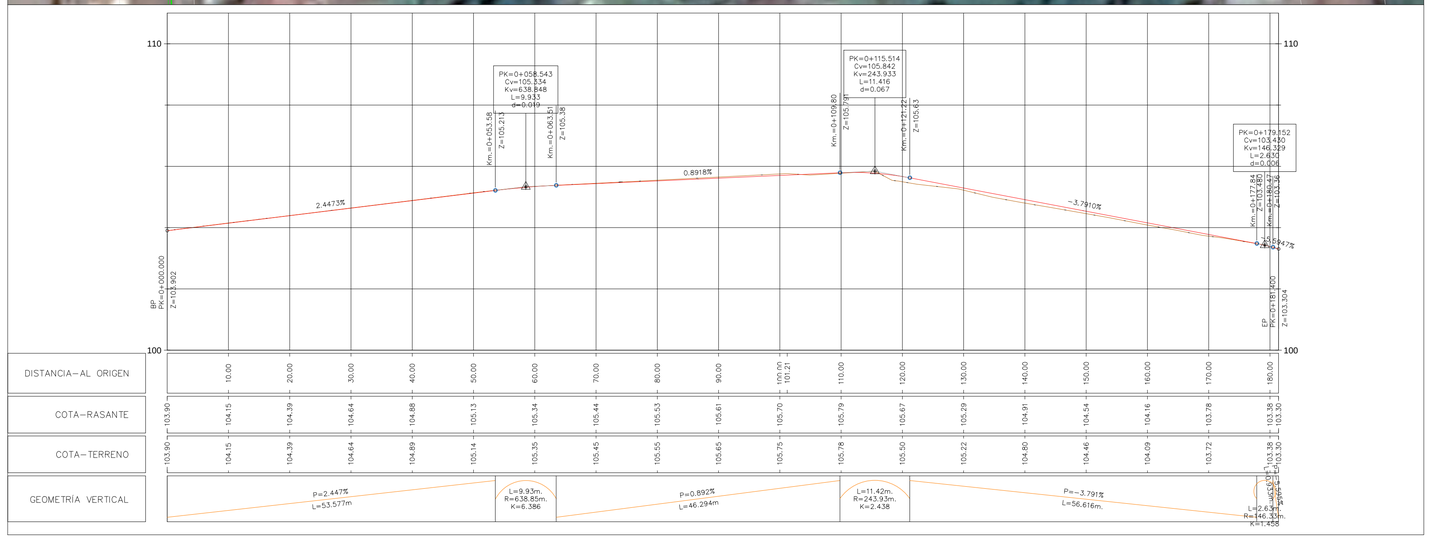

DETALLE BOCACALLE

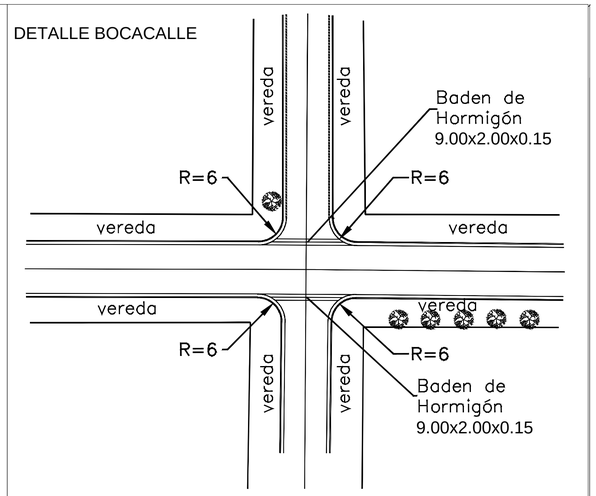

DETALLE DE BADEN EN BOCACALLE

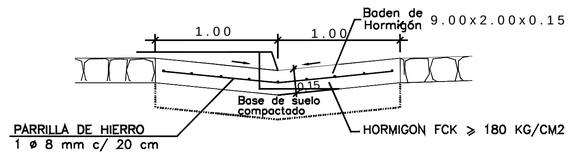

Detalle Cordón Cuneta

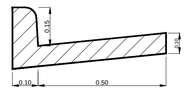

PERFIL TRANSVERSAL TIPO CALLES 8.00m Y VEREDAS VARIABLE

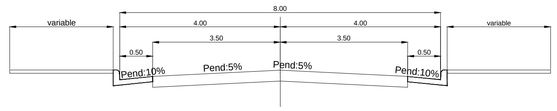

PROYECTO DE EMPEDRADO

MUNICIPALIDAD DE ENCARNACION

DIRECCION DE OBRAS Y SERVICIOS

PLANIALTIMETRIA DE CALLES

PLANTA - PERFIL LONGITUDINAL

CALLE:

- PILCOMAYO -

BARRIO SAN PEDRO

Prog.: 0+000.00 a 0+181.40

ING. FERNANDO OREGGIONI
Reg. Nº _____

ESCALA: H= 1:500 V= 1:100

FECHA: DICIEMBRE 2016

PLANO Nº:1

DETALLE BOCACALLE

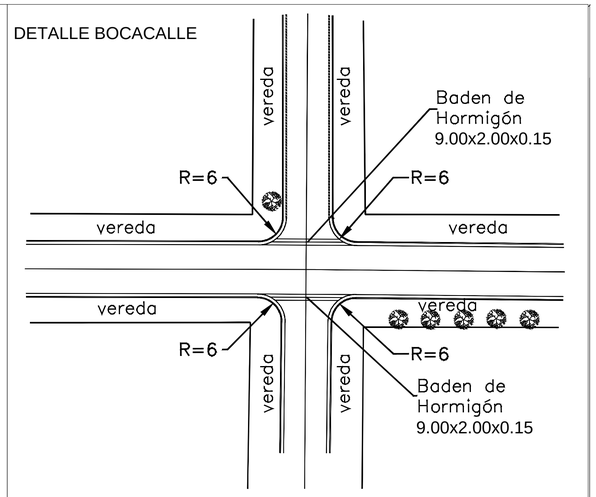

DETALLE DE BADEN EN BOCACALLE

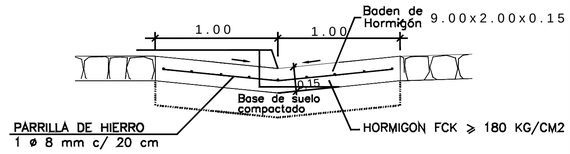

Detalle Cordón Cuneta

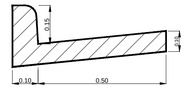

PERFIL TRANSVERSAL TIPO CALLES 8.00m Y VEREDAS VARIABLE

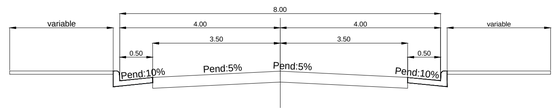

PROYECTO DE EMPEDRADO

MUNICIPALIDAD DE ENCARNACION

DIRECCION DE OBRAS Y SERVICIOS

PLANIALTIMETRIA DE CALLES

PLANTA - PERFIL LONGITUDINAL

CALLE:

- Río Paraguay -

e/ Calle S/N y Calle S/N
Barrio Caaguy Rory

Prog.: 0+000.00 a 0+201.04

ING. FERNANDO OREGGIONI
Reg. Nº _____

ESCALA:	H= 1:500 V= 1:100	FECHA: NOVIEMBRE 2016 PLANO Nº: 1

LOTE Nro. 3

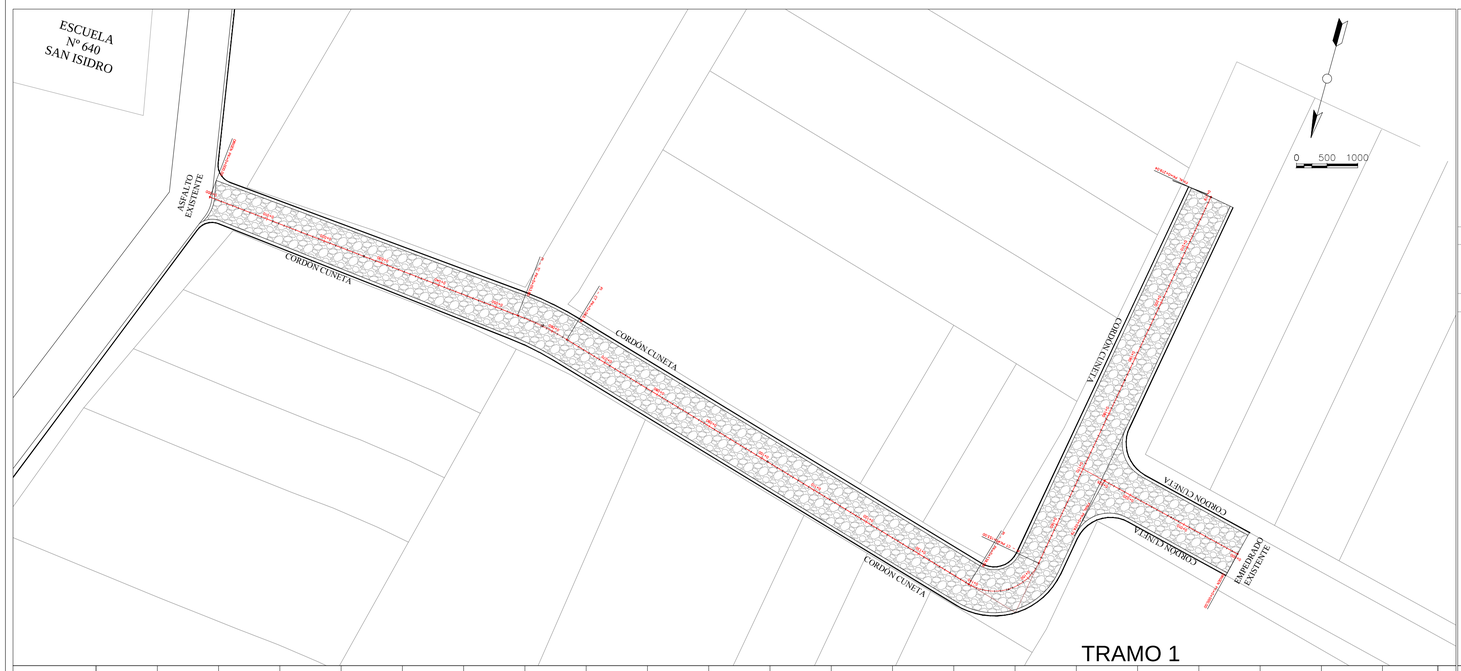

TRAMO 1

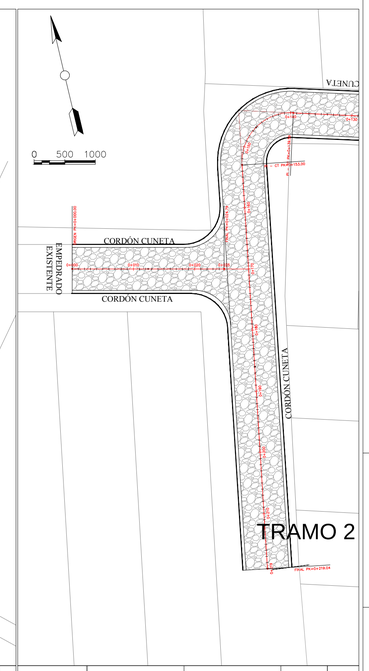

TRAMO 2

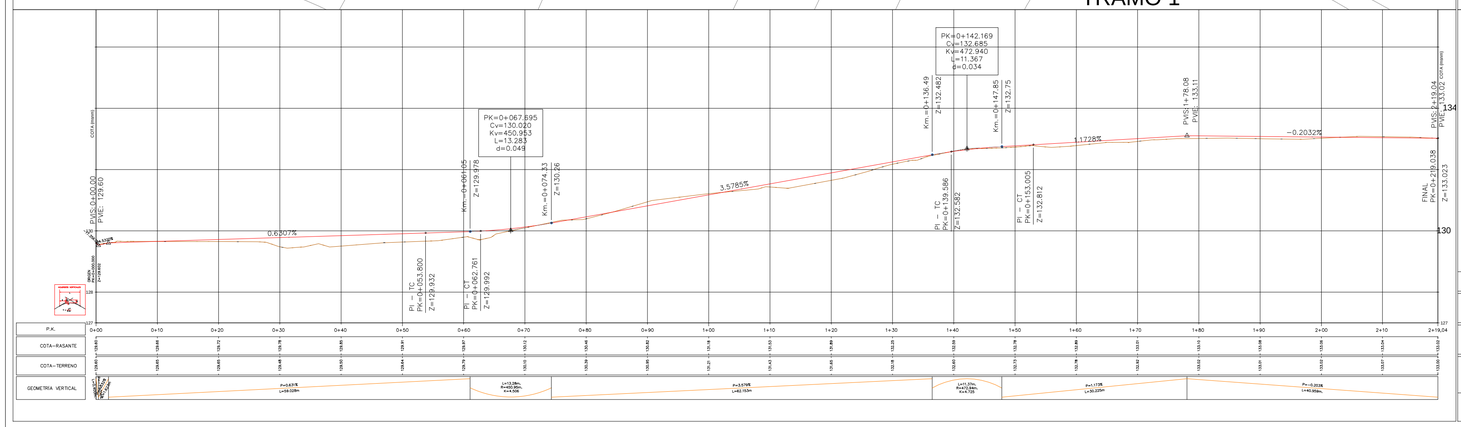

TRAMO 1

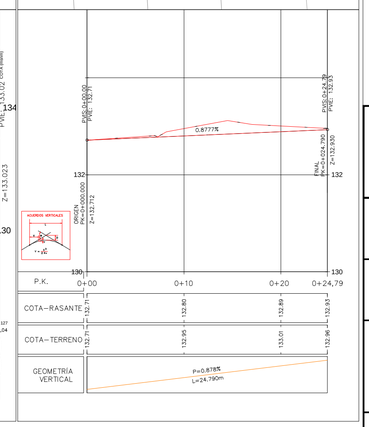

TRAMO 2

DETALLE BOCACALLE

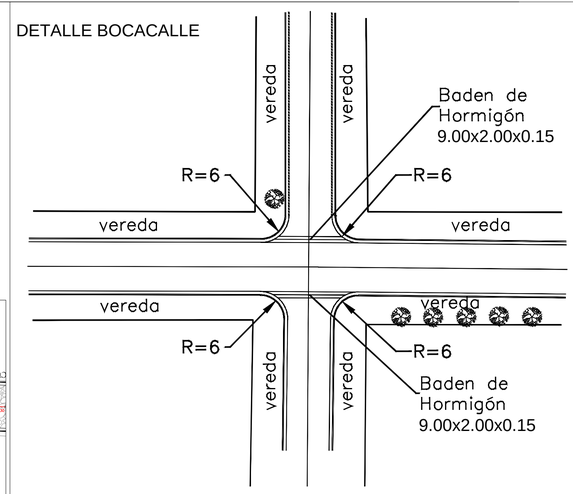

DETALLE DE BADEN EN BOCACALLE

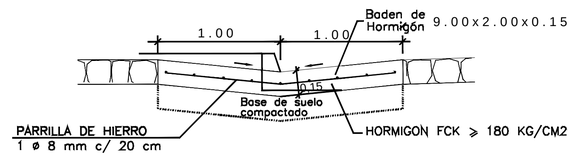

Detalle Cordón Cuneta

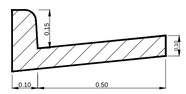

PERFIL TRANSVERSAL TIPO CALLES 8.00m Y VEREDAS VARIABLE

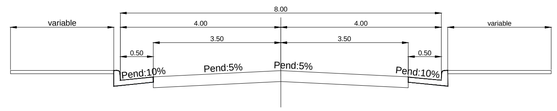

PROYECTO DE EMPEDRADO

MUNICIPALIDAD DE ENCARNACION

DIRECCION DE OBRAS Y SERVICIOS

PLANIALTIMETRIA DE CALLES

PLANTA - PERFIL LONGITUDINAL

CALLE:

- Costado Escuela Nº 640 San Isidro -

conexión con empedrado existente

Tramo 1: Prog.: 0+000.00 a 0+219.038

Tramo 2: Prog.: 0+000.00 a 0+024.790

MUNICIPALIDAD DE ENCARNACION DPTO. OBRAS

ING. FERNANDO OREGGIONI

Reg. Nº _____

ESCALA:	H= 1:500 V= 1:100	FECHA:	SEPTIEMBRE 2016
		PLANO Nº:	1

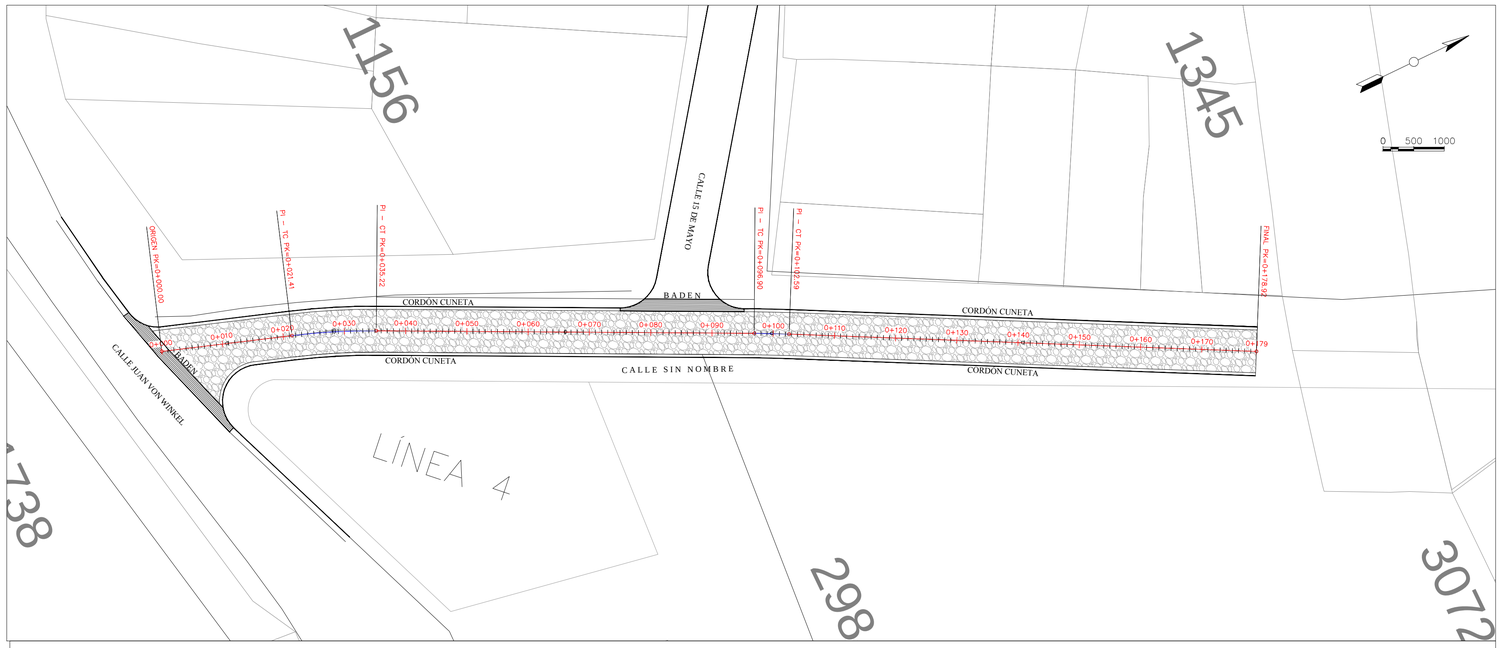

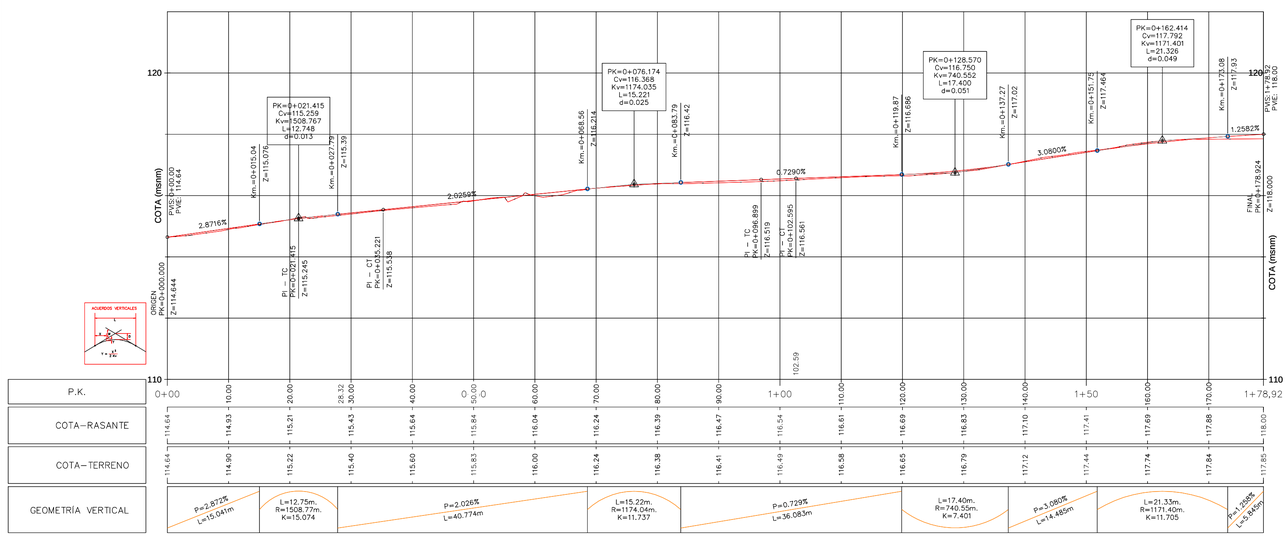

DETALLE BOCACALLE

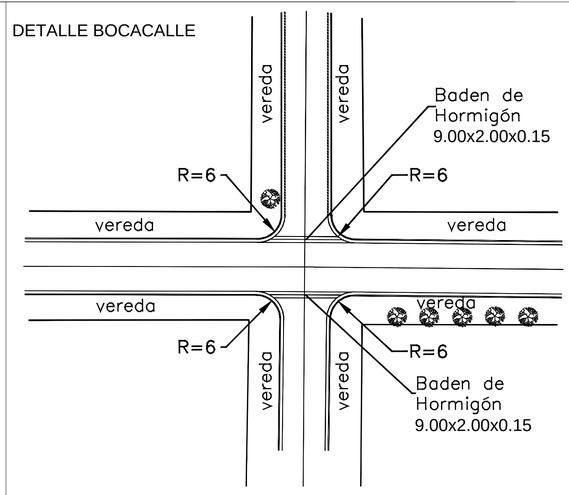

DETALLE DE BADEN EN BOCACALLE

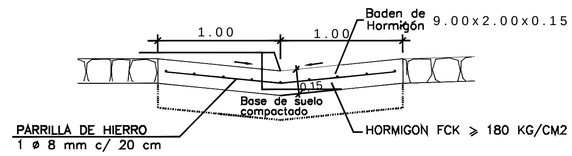

Detalle Cordón Cuneta

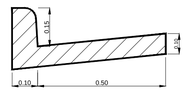

PERFIL TRANSVERSAL TIPO CALLES 8.00m Y VEREDAS VARIABLE

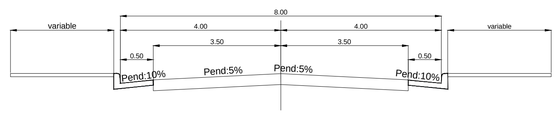

PROYECTO DE EMPEDRADO

MUNICIPALIDAD DE ENCARNACION

DIRECCION DE OBRAS Y SERVICIOS

PLANIALTIMETRIA DE CALLES

PLANTA - PERFIL LONGITUDINAL

CALLE:

- SIN NOMBRE -

e/ Juan Von Winkel y Calle S/N
Costado de Línea 4
Bº San Isidro

Prog.: 0+000.00 a 0+179.00

ING. FERNANDO OREGGIONI
Reg. Nº _____

ESCALA:	H= 1:500 V= 1:100	FECHA:	SEPTIEMBRE 2016
		PLANO Nº:	1

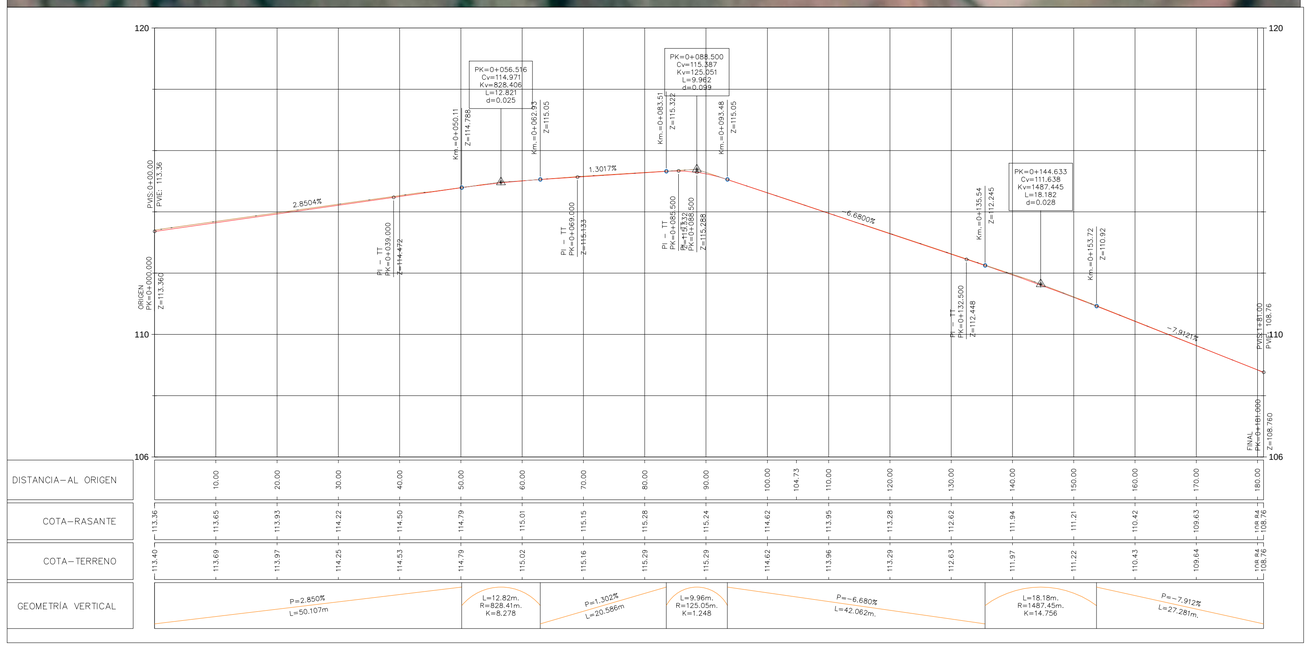

DETALLE BOCACALLE

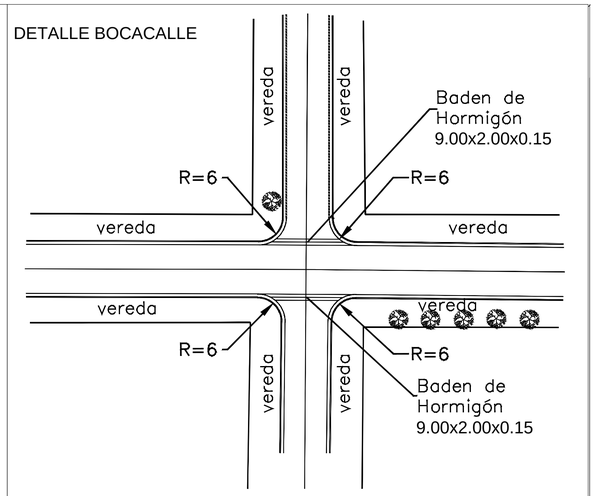

DETALLE DE BADEN EN BOCACALLE

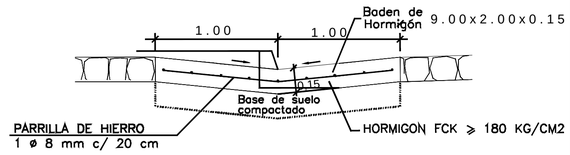

Detalle Cordón Cuneta

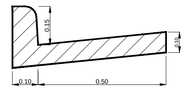

PERFIL TRANSVERSAL TIPO CALLES 8.00m Y VEREDAS VARIABLE

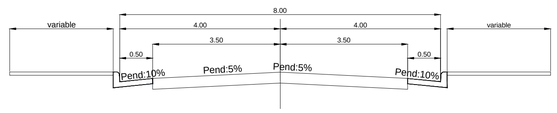

PROYECTO DE EMPEDRADO

MUNICIPALIDAD DE ENCARNACION

DIRECCION DE OBRAS Y SERVICIOS

PLANIALTIMETRIA DE CALLES

PLANTA - PERFIL LONGITUDINAL

CALLE:

- SIN NOMBRE -

Próximo a la Escuela Río Paraná

BARRIO BUENA VISTA

Prog.: 0+000.00 a 0+181.00

MUNICIPALIDAD DE ENCARNACION DPTO. OBRAS

ING. FERNANDO OREGGIONI
Reg. Nº _____

ESCALA:	H= 1:500 V= 1:100	FECHA:	NOVIEMBRE 2016
		PLANO Nº: 1	