PROYECTO DE PAVIMENTO TIPO PETREO

BARRIO: Villa Marangatu: Calles Julio Nuñez

Coordenadas: 25.468842, -56.434214
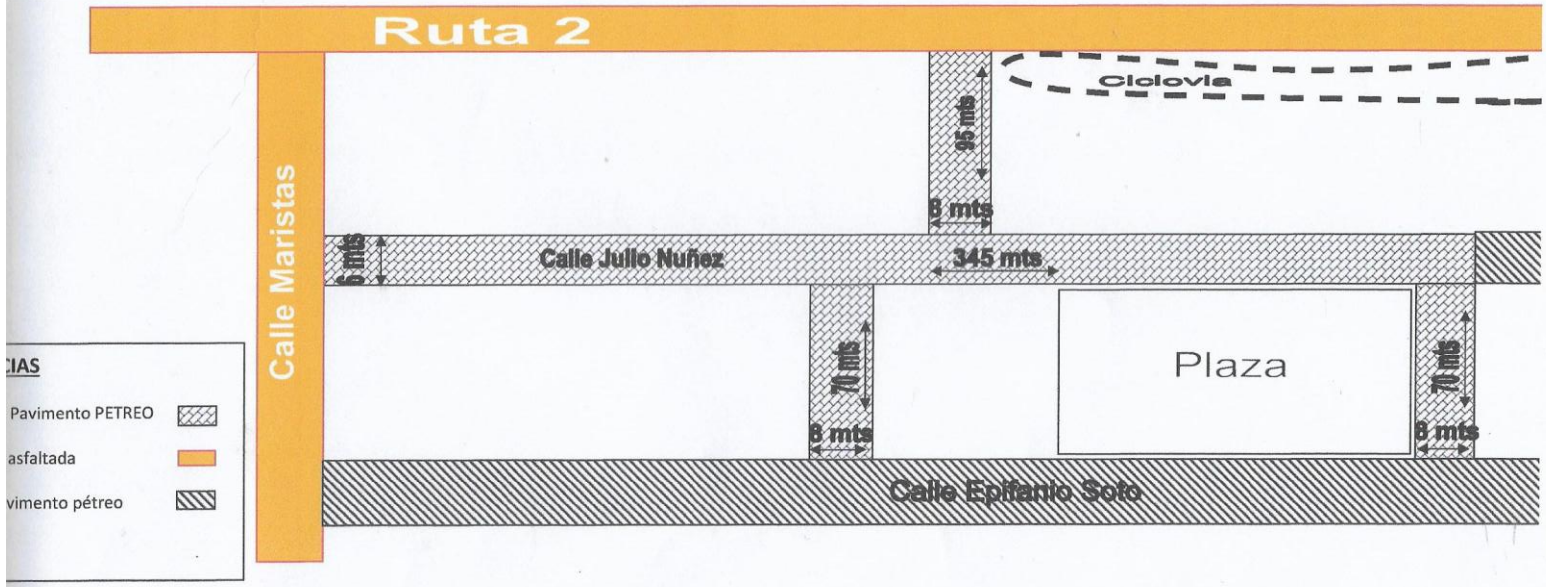
PLANO DEL PROYECTO