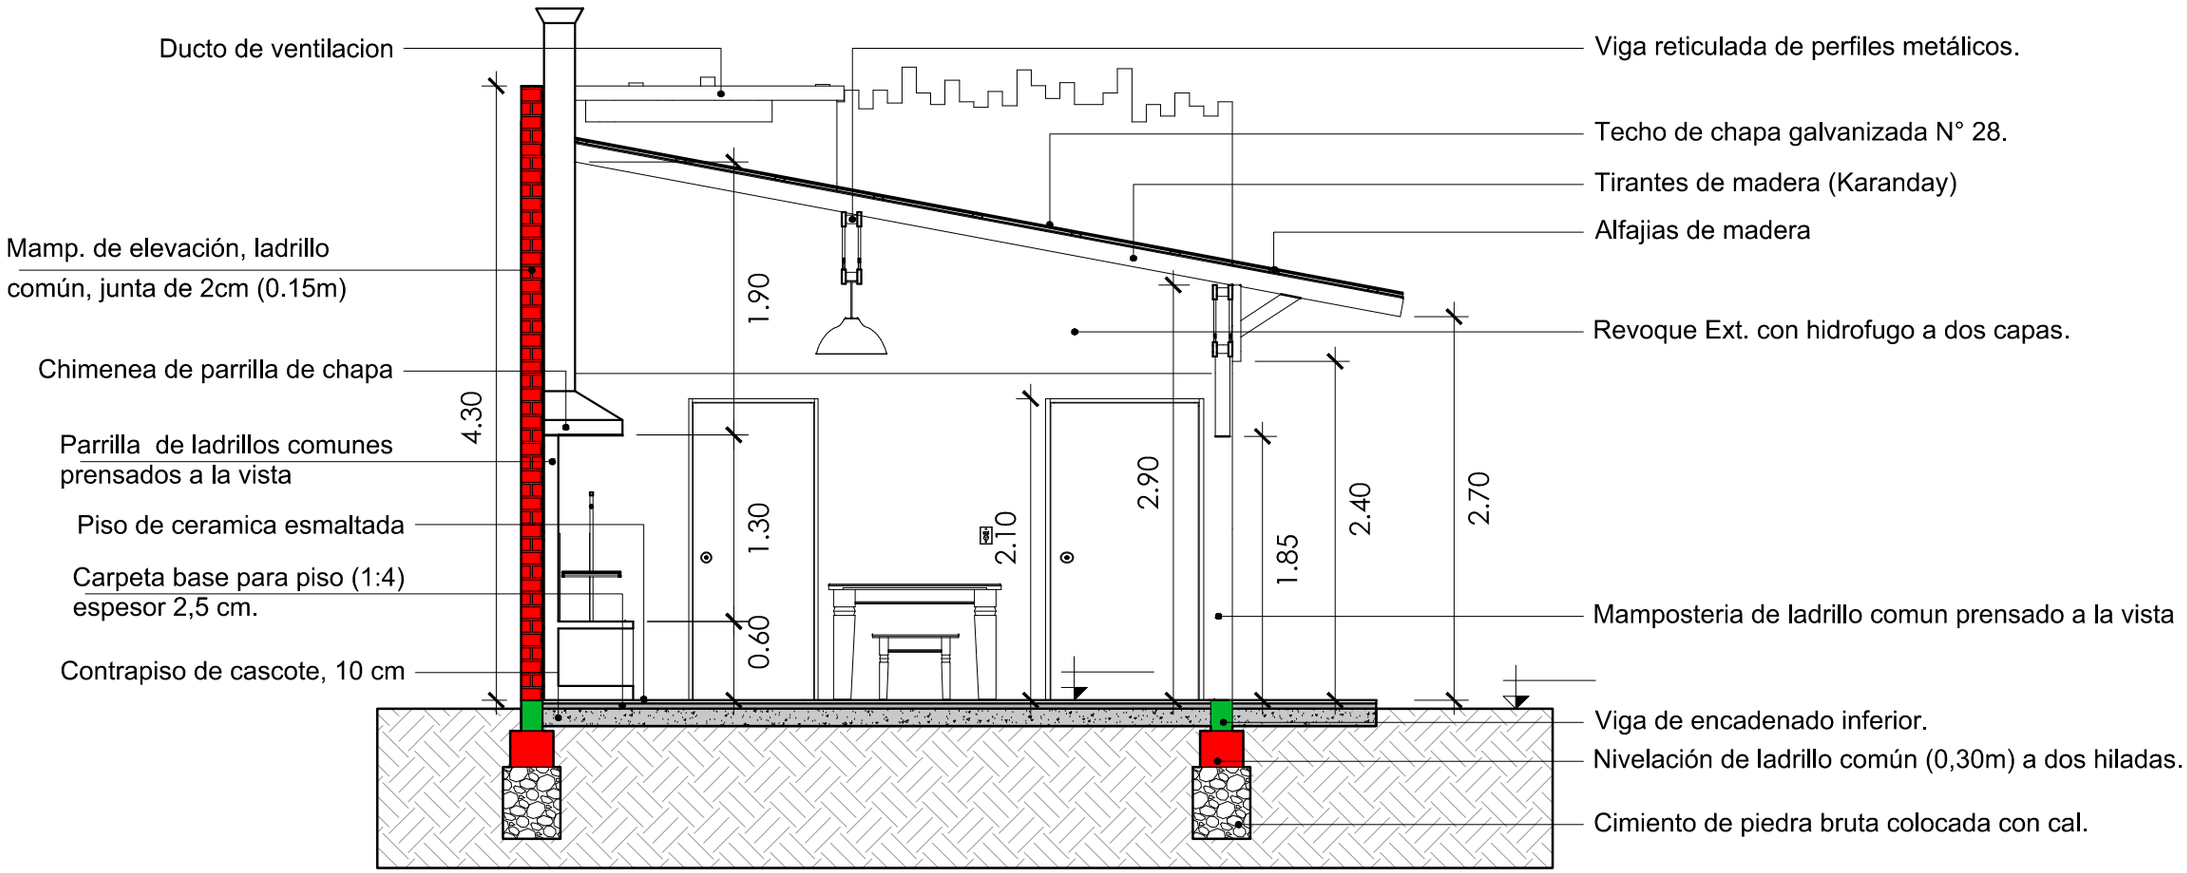

L3 CORTE TRASVERSAL

Esc. 1:50

MUNICIPALIDAD DE CAMBYRETA

"Cambyretá en Marcha"

Periodo de Gobierno 2015-2020

ITAPÚA - PARAGUAY

PROYECTO: CONS. DE QUINCHO PARA LA PLAZA KAAGUAY RENDY

UBICACIÓN: Barrio Carmelitas de Cambyreta

Arq. Luis Roa Bartz
Director de Obras y Proyectos

Sr. Francisco Javier Pereira Rieve
Intendente Municipal

LÁMINA Nº

03

PLANO DE CORTE

NOVIEMBRE DE 2018