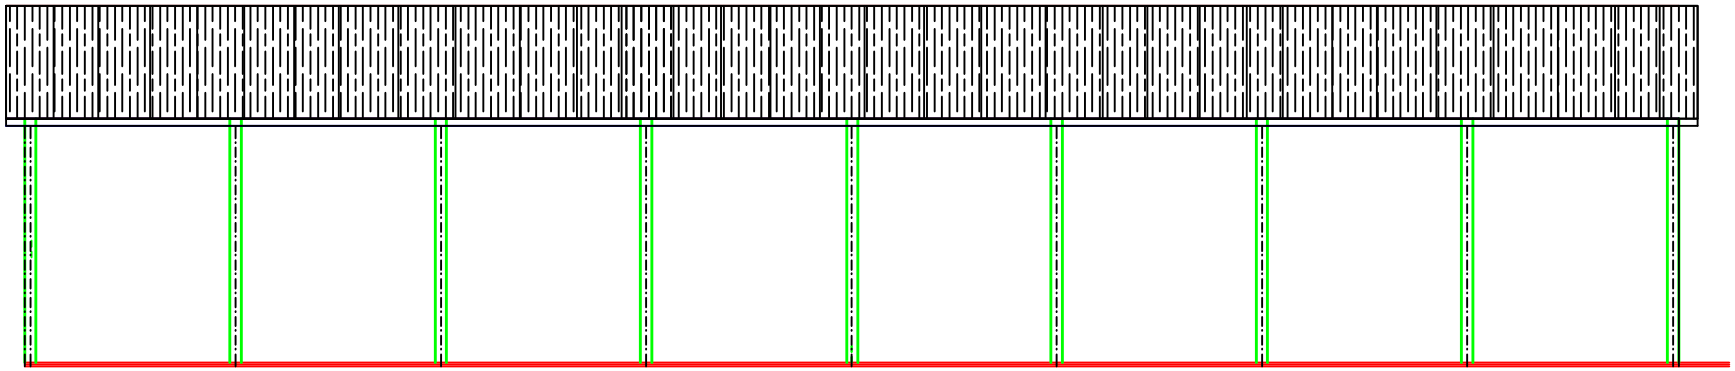

FACHADA