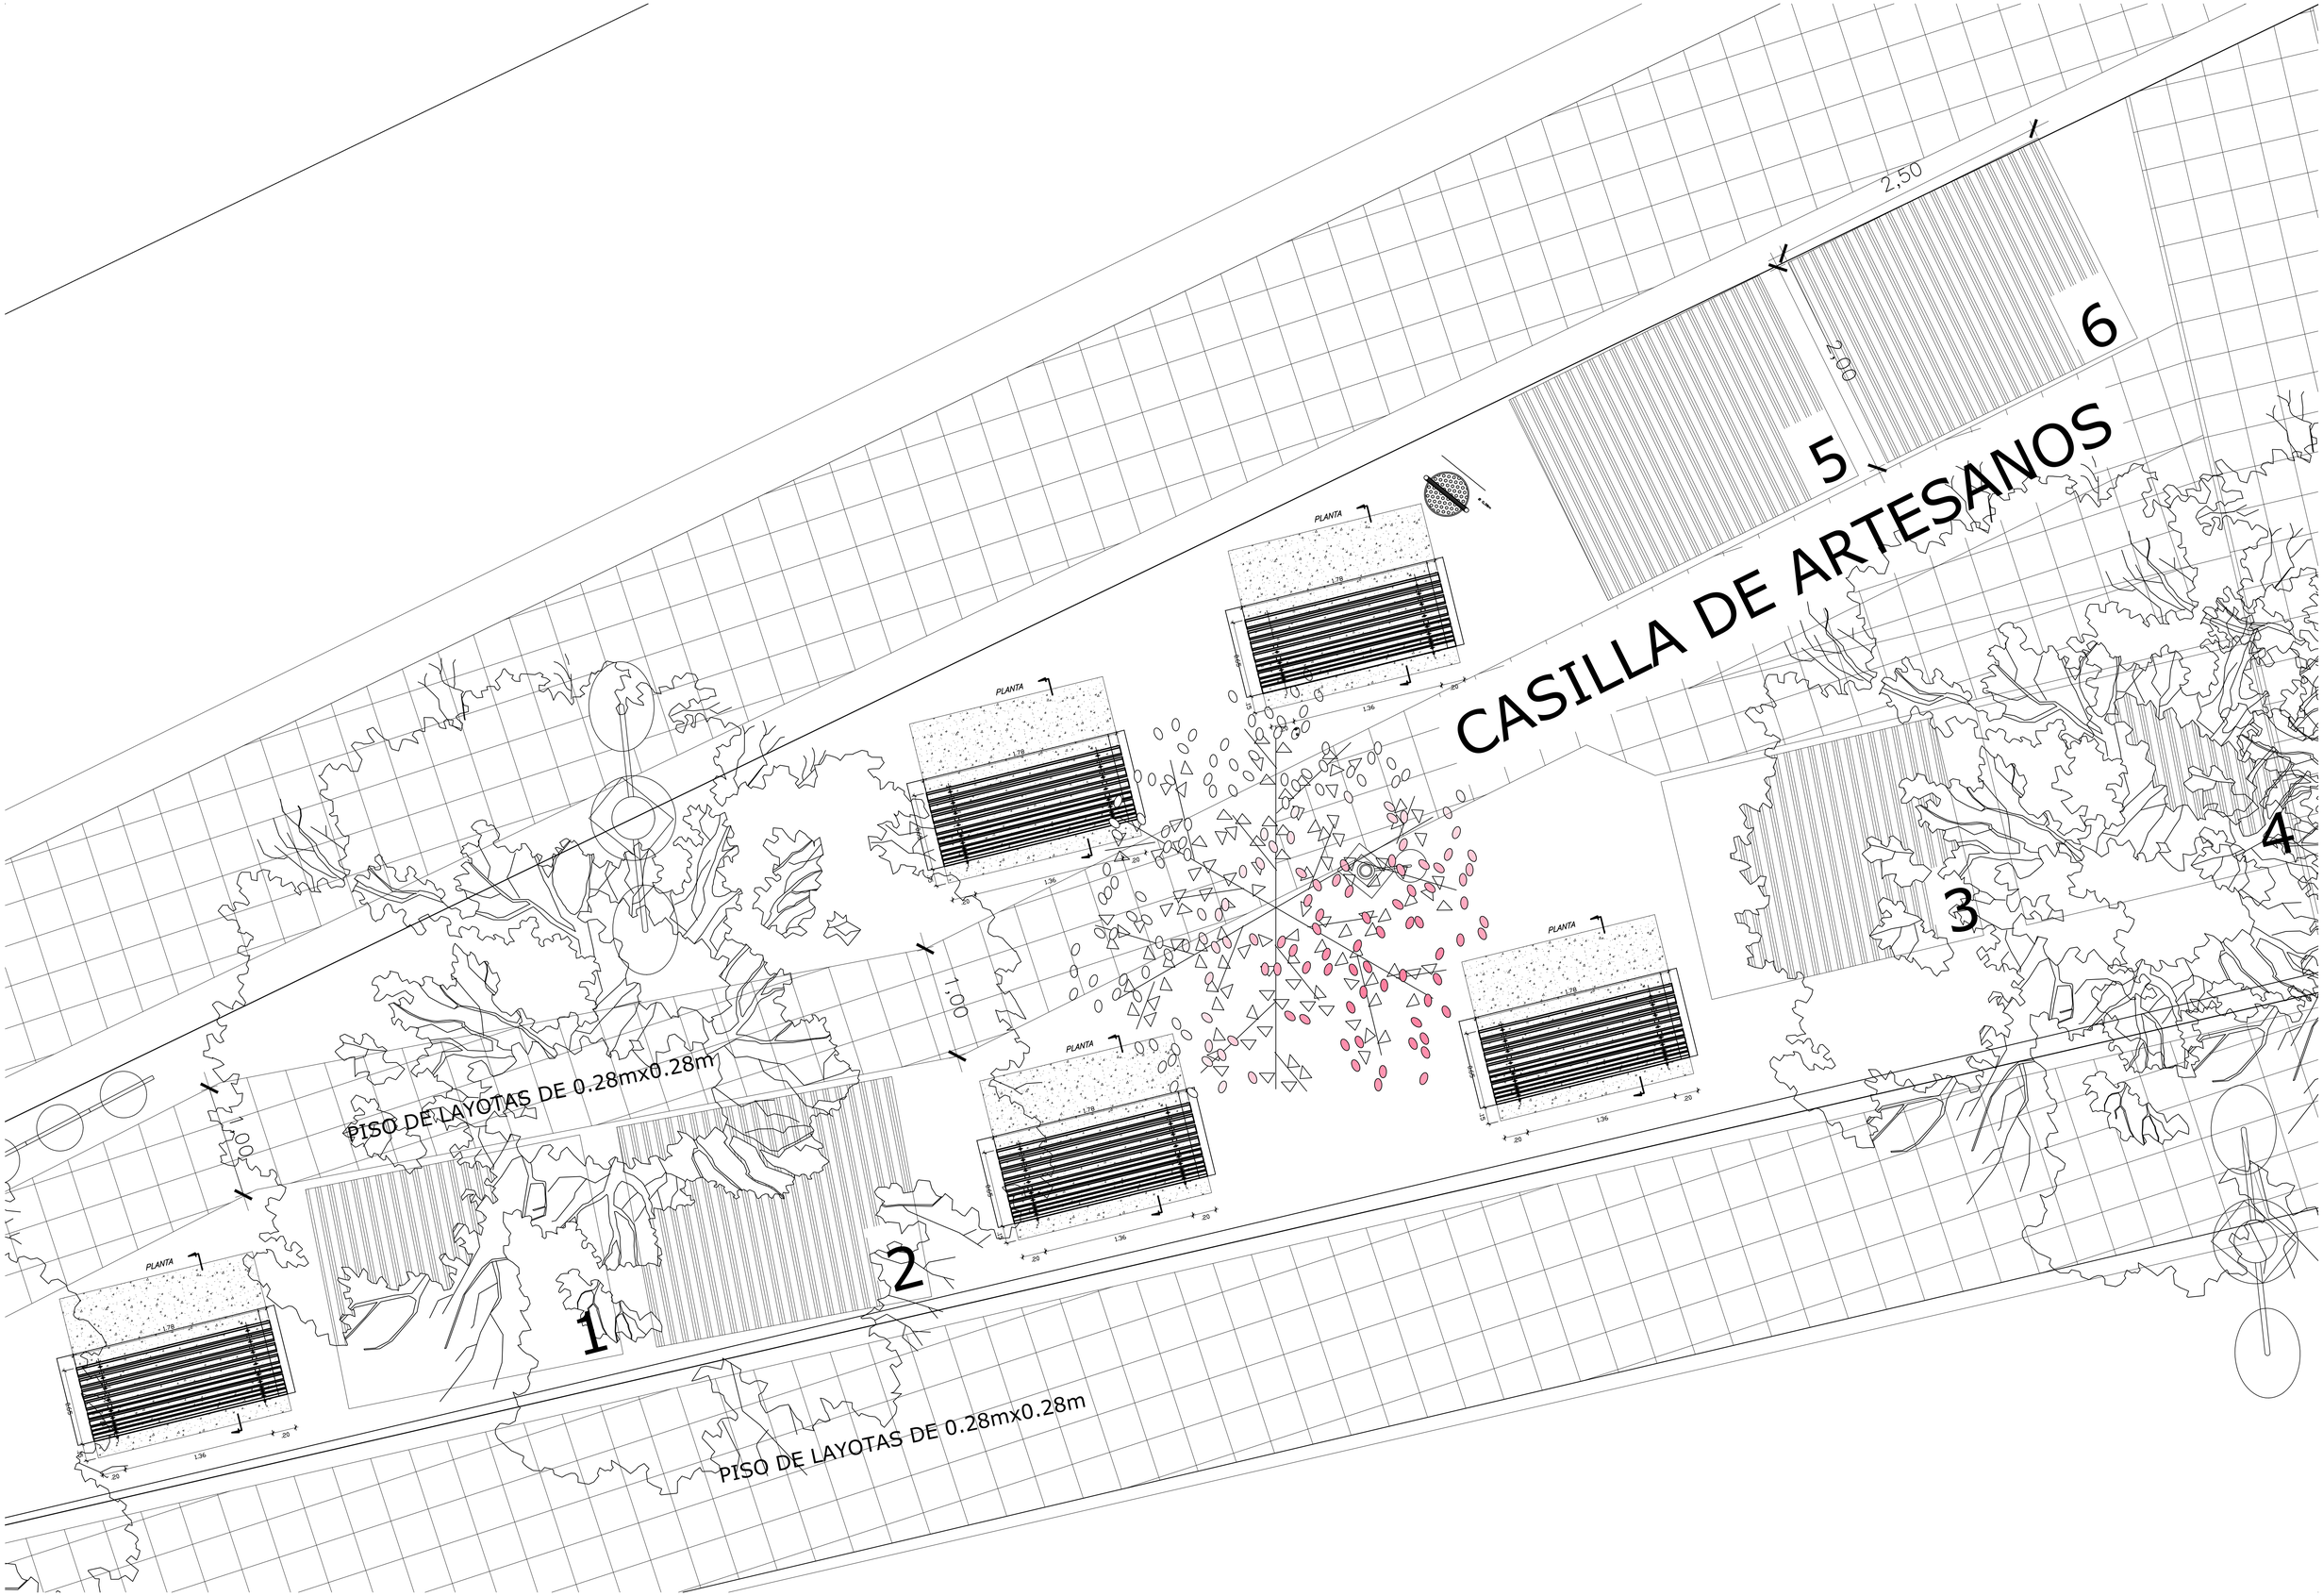
CASILLA DE ARTESANOS
PISO DE LAYOTAS DE 0.28mx0.28m
PISO DE LAYOTAS DE 0.28mx0.28m
1
2
3
4
5
6
2.50
2.00
PLANTA
1.78
1.36
20
15