PRODUCIDO POR UN PRODUCTO EDUCATIVO DE AUTODESK

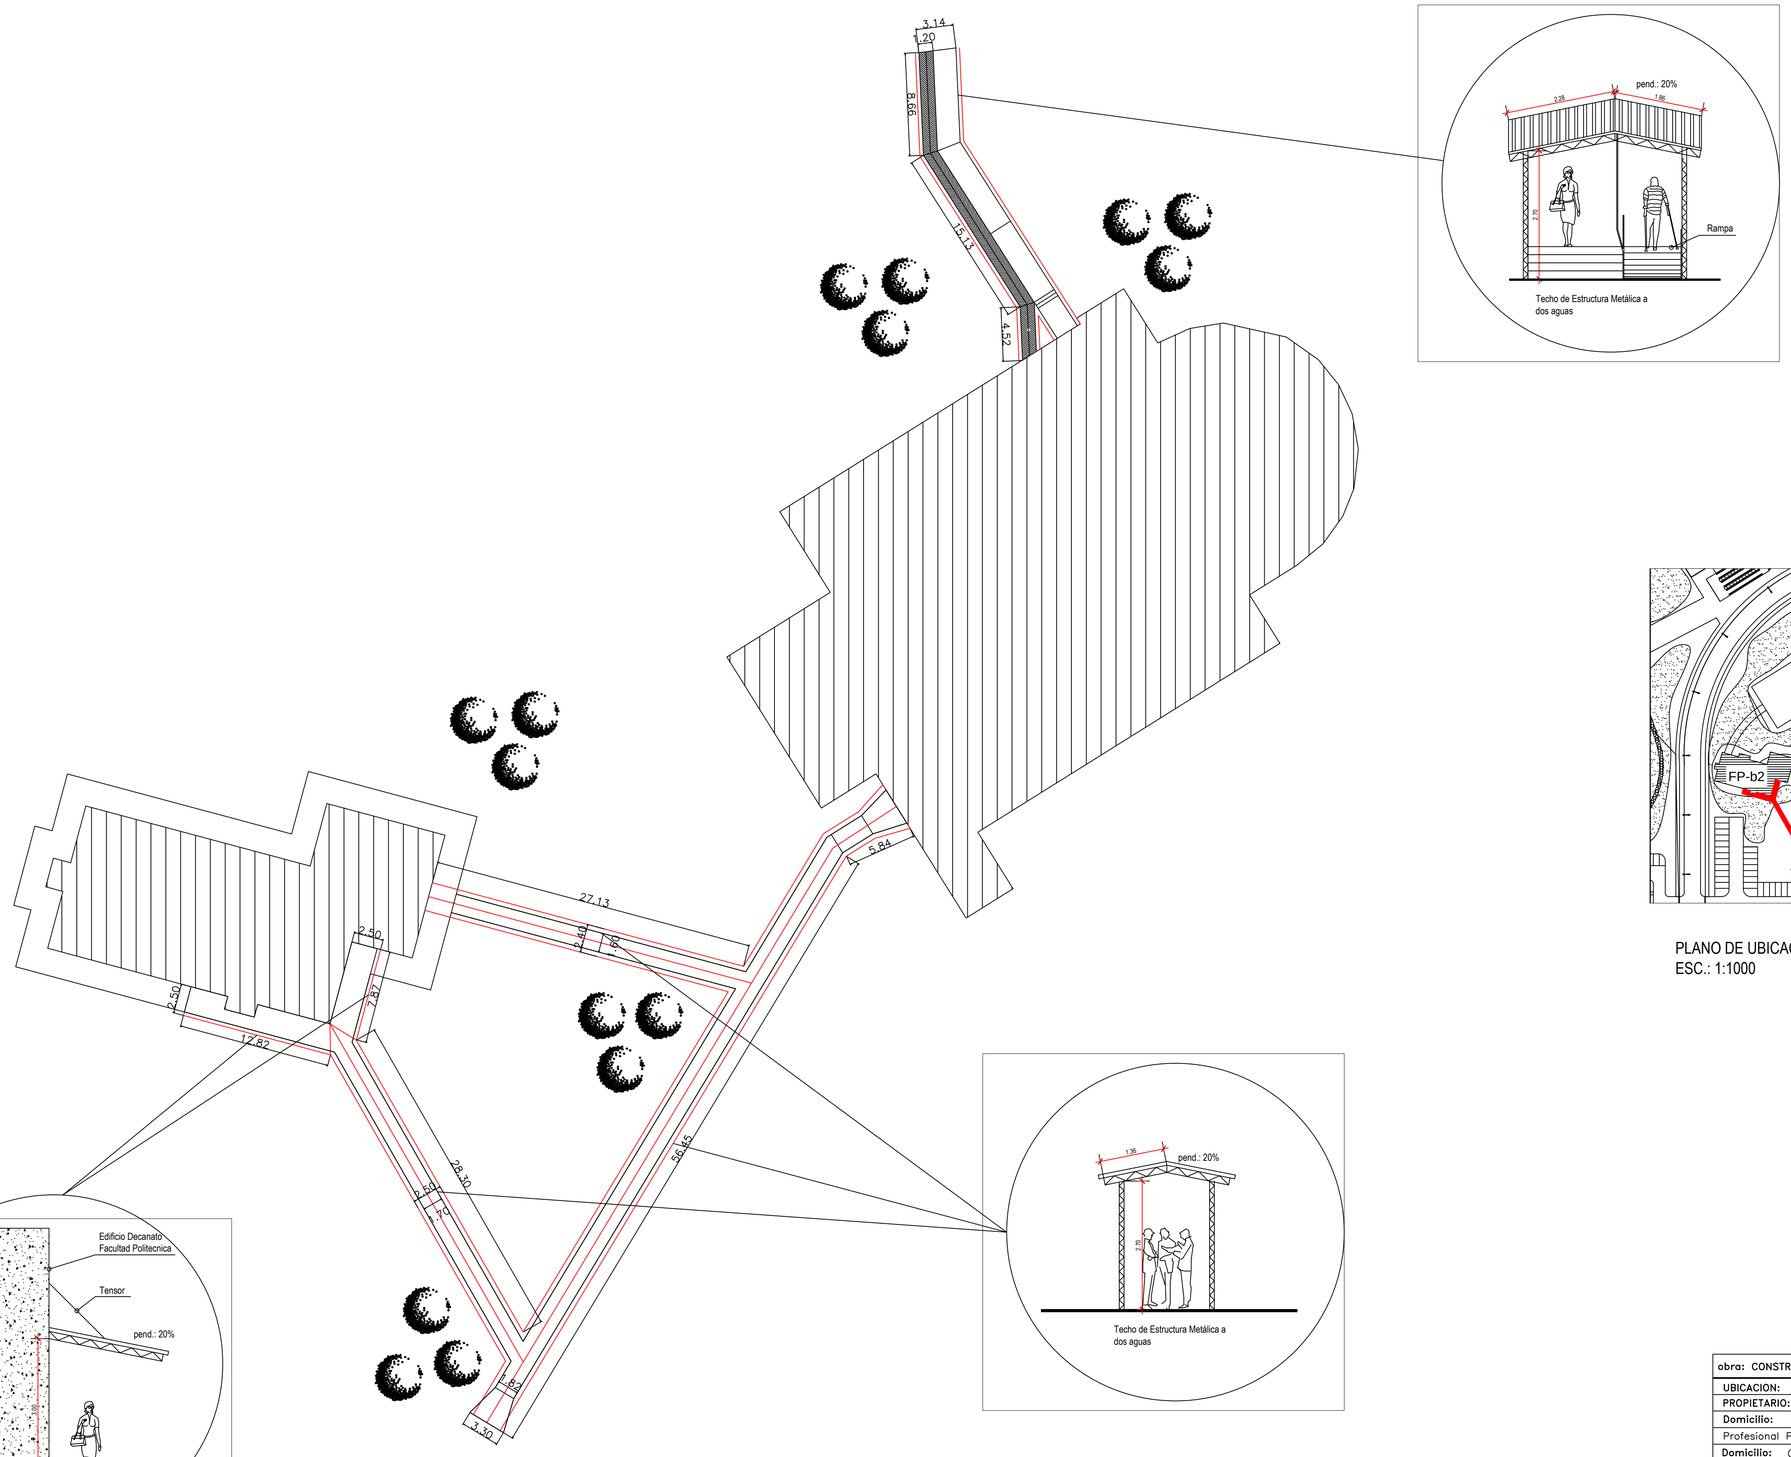

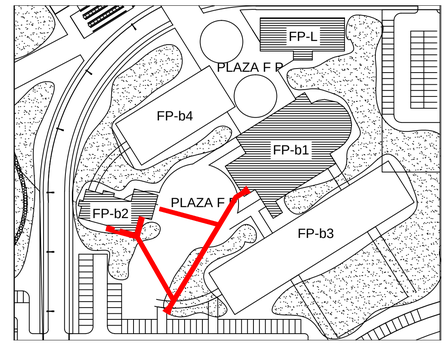

PLANO DE UBICACIÓN
ESC.: 1:1000

obra: CONSTRUCCIÓN DE CAMINEROS TECHADOS – FACULTAD POLITÉCNICA	
UBICACION:	: CAMPUS UNIVERSITARIO UNE . B° SAN JUAN – C.D.E.
PROPIETARIO:	: RECTORADO U.N.E.
Domicilio:	: UNIV. NAC. DEL ESTE Y Rca. DEL PARAGUAY – C.D.E.
Profesional Proyectista: Ing. Carlos V. Cuevas	Pat.N° 50705
Domicilio: Ciudad del Este– Alto Paraná	
Profesional Calculista:	Pat.N°
Domicilio:	
Profesional Constructor: Ing. Carlos V. Cuevas	Pat.N° 50705
Domicilio: Ciudad del Este– Alto Paraná	
SUP. TERRENO:	SUP. A CONSTR.: m2
CTA.CTE.CTRAL.: 26–4569–02	

PROPIETARIO | Profes. Proyect. | Profes. Const. Firma sólo para trazado Municipal | Profes. Calculista. Firma sólo para trazado Municipal

PRODUCIDO POR UN PRODUCTO EDUCATIVO DE AUTODESK