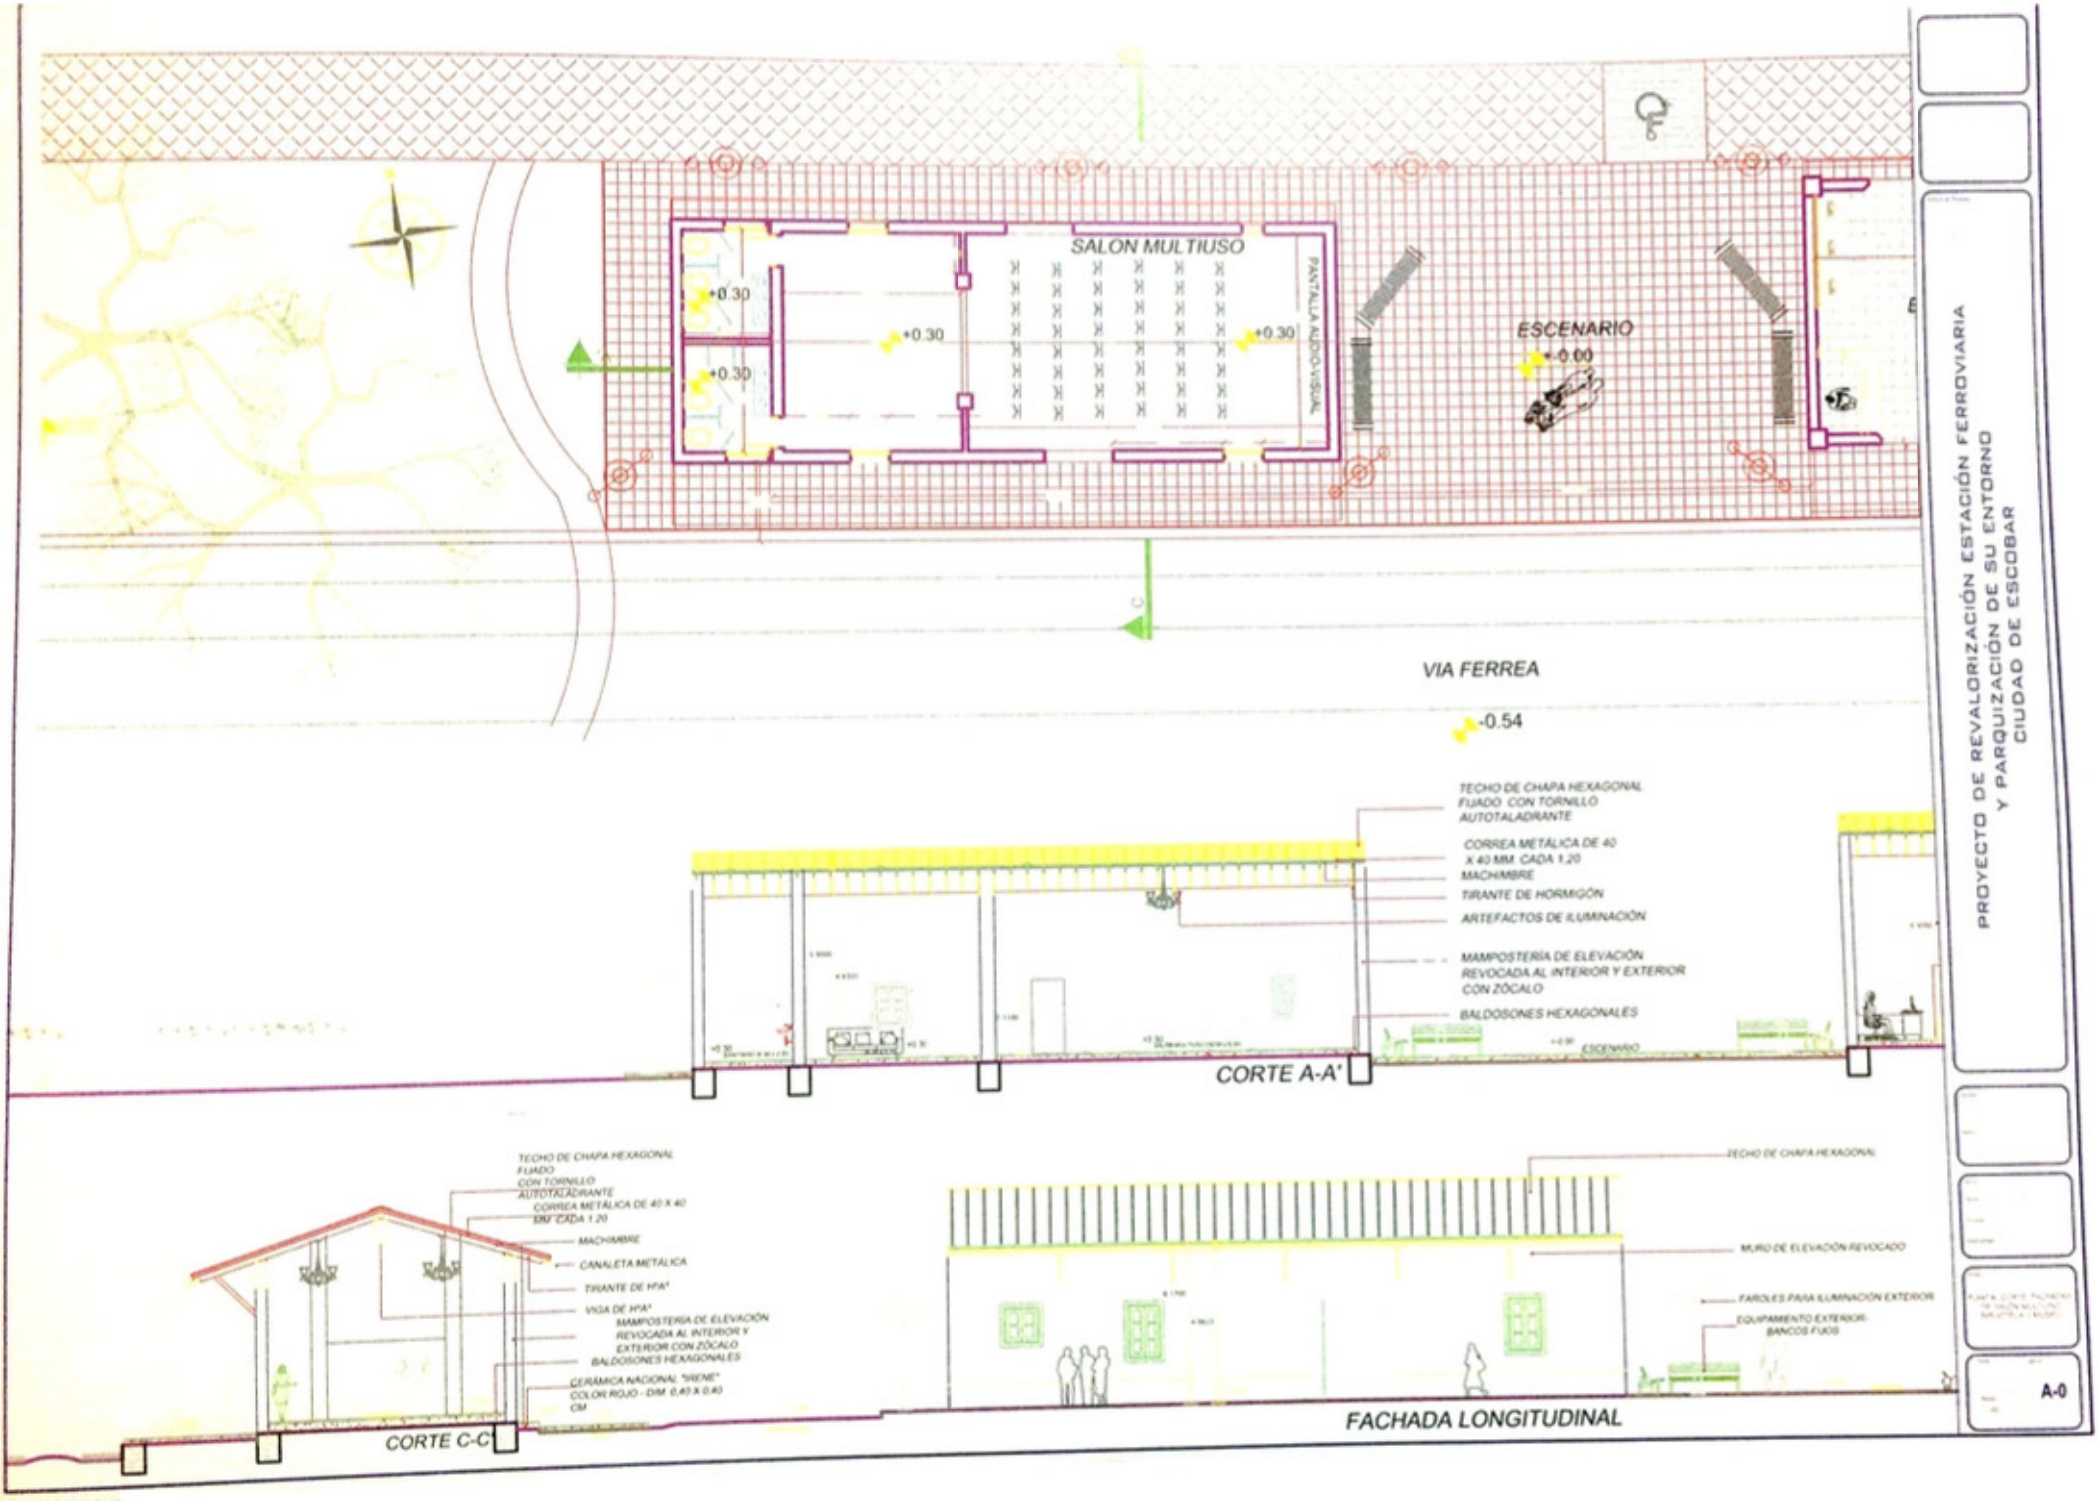
SALON MULTIUSO
+0.30
+0.30
+0.30
+0.30
PANTALLA AUDIOVISUAL
ESCENARIO
+0.00
VIA FERREA
-0.54
TECHO DE CHAPA HEXAGONAL FIJADO CON TORNILLO AUTOTALADRANTE
CORREA METÁLICA DE 40 X 40 MM CADA 1,20
MACHIMBRE
TIRANTE DE HORMIGÓN
ARTEFACTOS DE ILUMINACIÓN
MAMPOSTERÍA DE ELEVACIÓN REVOCADA AL INTERIOR Y EXTERIOR CON ZÓCALO
BALDOSONES HEXAGONALES
ESCENARIO
CORTE A-A'
TECHO DE CHAPA HEXAGONAL FIJADO CON TORNILLO AUTOTALADRANTE
CORREA METÁLICA DE 40 X 40 MM CADA 1,20
MACHIMBRE
CANALETA METÁLICA
TIRANTE DE H°A°
VIGA DE H°A°
MAMPOSTERIA DE ELEVACIÓN REVOCADA AL INTERIOR Y EXTERIOR CON ZÓCALO
BALDOSONES HEXAGONALES
CERÁMICA NACIONAL "IRENE" COLOR ROJO - DIM 0,40 X 0,40 CM
CORTE C-C'
TECHO DE CHAPA HEXAGONAL
MURO DE ELEVACIÓN REVOCADO
FAROLES PARA ILUMINACIÓN EXTERIOR
EQUIPAMIENTO EXTERIOR: BANCOS FIJOS
FACHADA LONGITUDINAL
PROYECTO DE REVALORIZACIÓN ESTACIÓN FERROVIARIA
Y PARQUIZACIÓN DE SU ENTORNO
CIUDAD DE ESCOBAR
A-0