Mapa sin título
Escribe una descripción para tu mapa.
Leyenda
CONSTRUCCION DE EMPEDRADO CALLE PUBLICA EXISTENTE BARRIO SAN FRANCISCO Y SANTO
CONSTRUCCION DE EMPEDRADO CALLE PUBLICA EXISTENTE BARRIO SAN FRANCISCO Y SANT
CONSTRUCCION DE EMPEDRADO CALLE PUBLICA EXISTENTE BARRIO SAN FRANCISCO Y SANT
Google Earth
© 2021 Google
Image © 2021 Maxar Technologies
N
90 m

COORDENADAS U.T.M

P1: X: 454.555 Y:7.197.450

P2: X: 454.537 Y:7.197.372

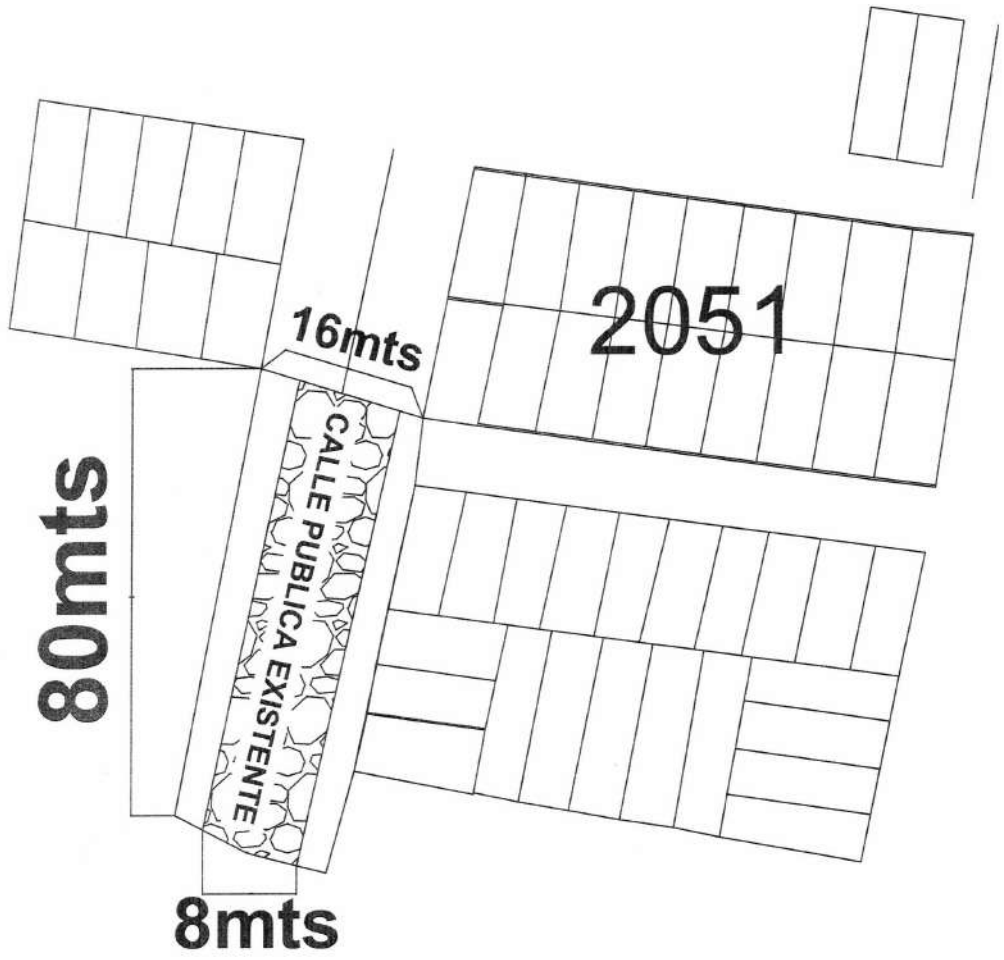

PLANTA UBICACION

ESCALA 1/500

OBRA: PROYECTO EMPEDRADO	COMPAÑÍA 4 - BARRIO SAN FRANCISCO Y SANTO REY	
	DEPARTAMENTO CENTRAL - DISTRITO DE CAPIATA	2021
DEPARTAMENTO DE INFRAESTRUCTURA PUBLICA Y SERVICIOS		