MINISTERIO DE
OBRAS PÚBLICAS
Y COMUNICACIONES

GOBIERNO NACIONAL
Construyendo Juntos Un Nuevo Rumbo

RESOLUCIÓN Nº 1782/15

ANEXO I
DISEÑO LOMADA

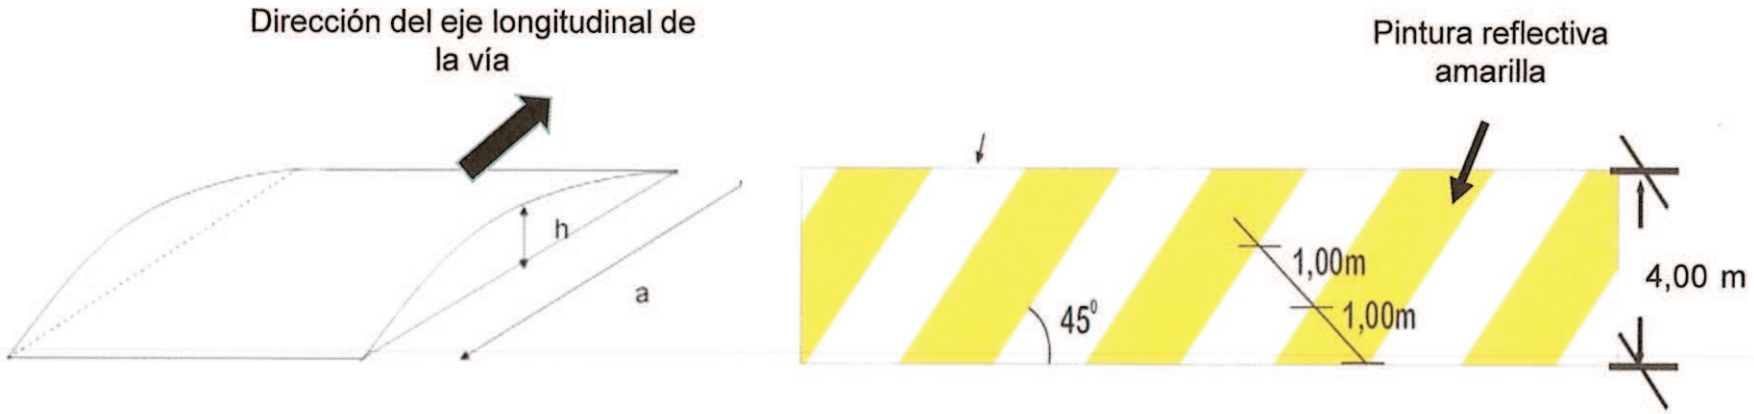

a= 4 m
h= 0,1 m