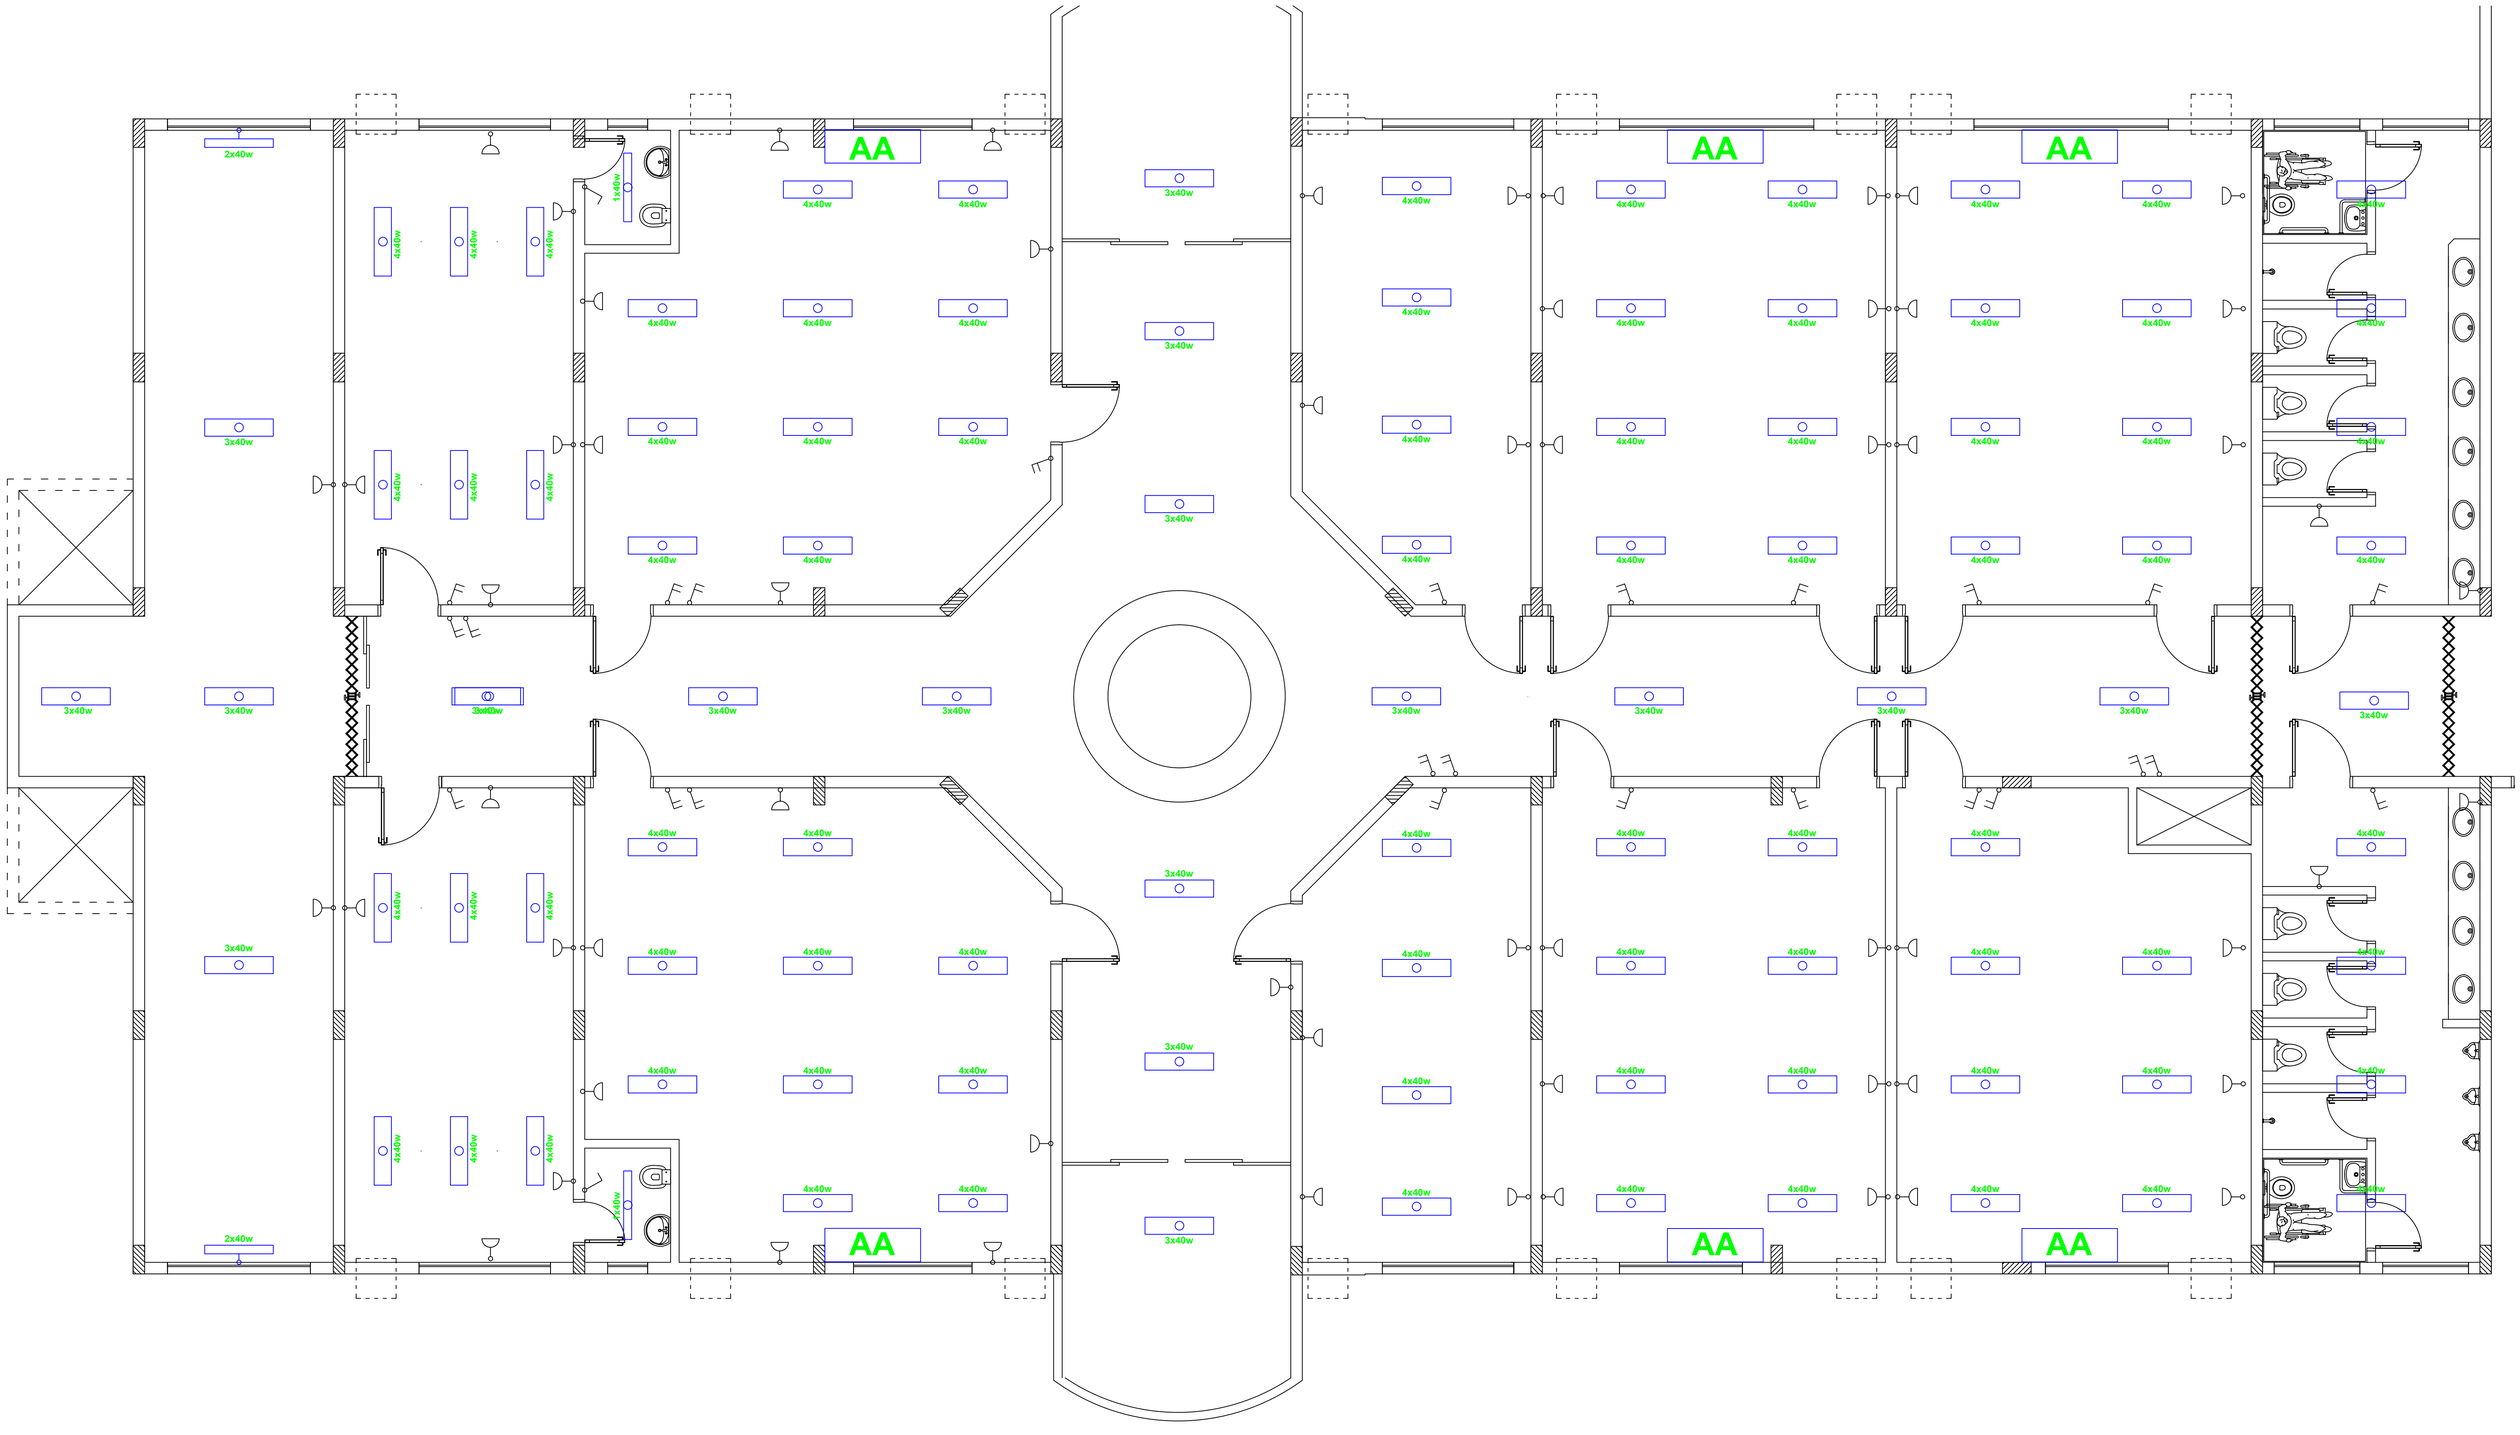

INSTALACIONES ELECTRICAS PLANTA 1ER Y 2DO PISO