DETALLE DE ZAPATA

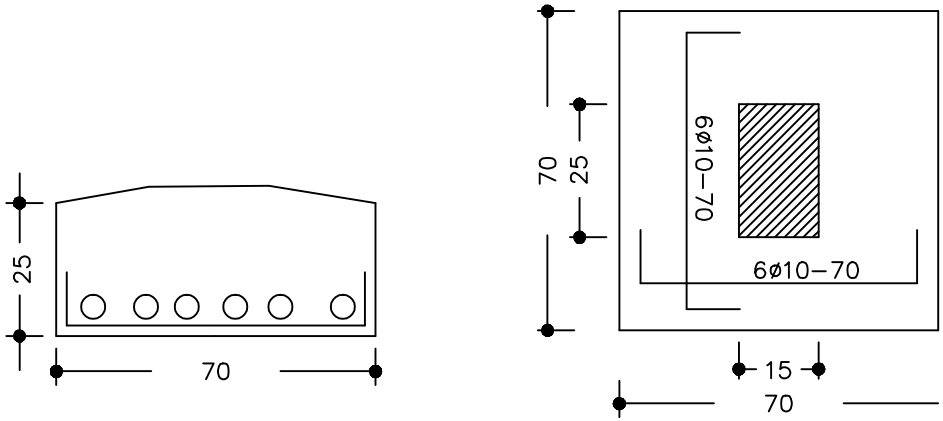

MUNICIPALIDAD DE ITAKYRY			
REFORMAS EN PLANTA ALCOHOLERA			
UBICACION: PLANTA ALCOHOLERA			
Localidad: Itakyry	Distrito: Itakyry	Dpto Alto Paraná	
Escala 1 / 50	Fecha 01 / 2014	Archivo 1. DWG	Lámina Nº: LT 1