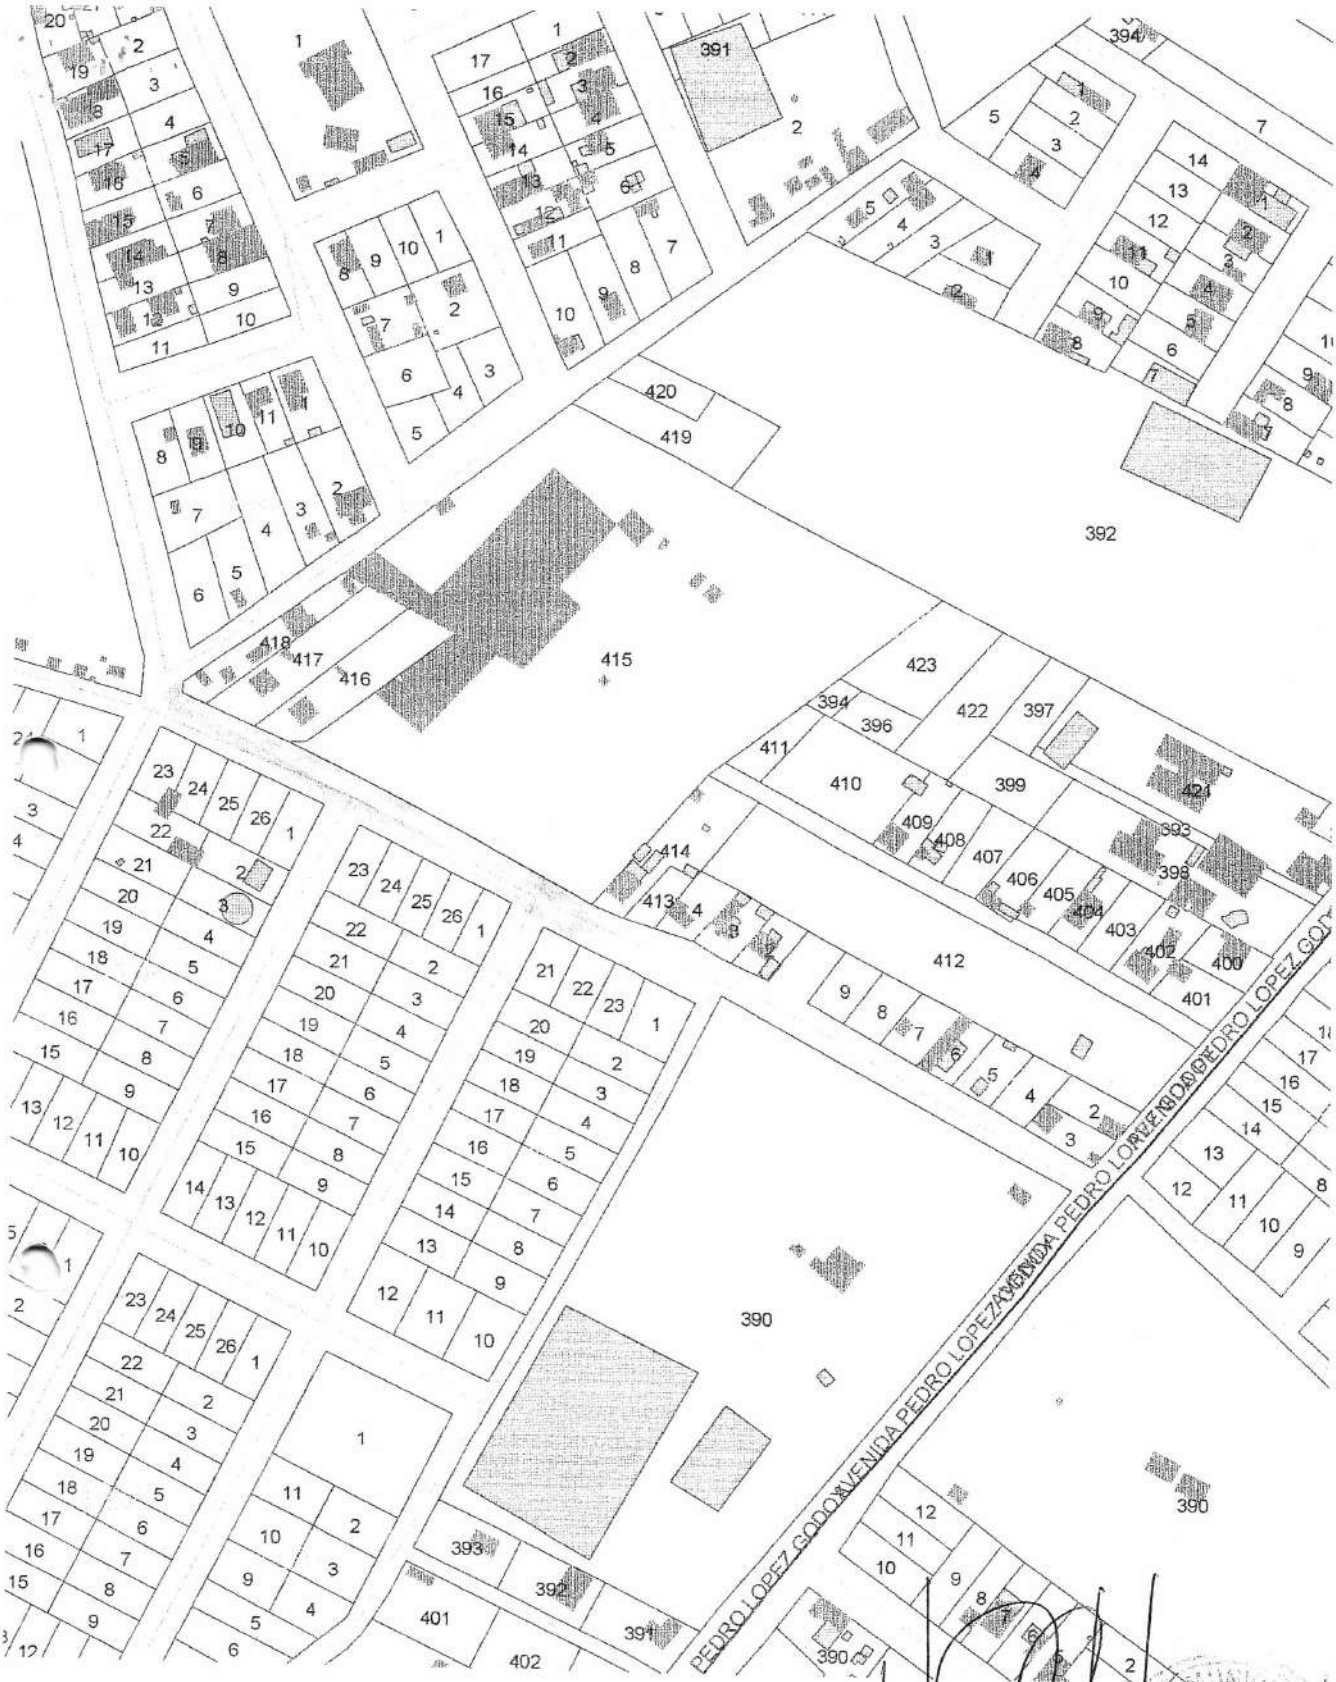

PONTOS

① 452061
7.191.164

MANZANAS
1331
4283

② - 452.192.
7 191 104

③ - 452.204.
7191.085.

④

ING. MANUEL A. DUARTE
Dpto. Infraestructura Pública y Servicios
Municipalidad de Capiatá

1331
2254
4283
4284
4285
2255
PLAZA
4290
4291
AVDA. PEDRO LOPEZ GODOY

PERFIL LONGITUDINAL
ESCALA HORIZONTAL: 1/1000
ESCALA VERTICAL: 1/100

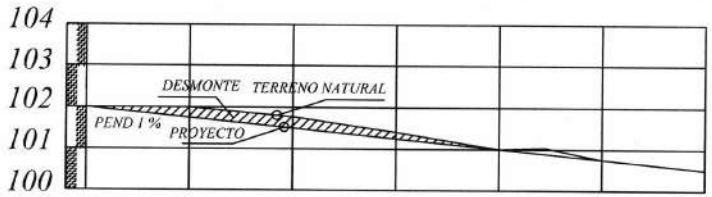

PROGRESIVA	00+000	25.00	00+025	25.00	00+050	25.00	00+075	25.00	00+100	25.00	00+125	32.00	00+157
RAZANTE DEL TERRENO	102.00		102.00		101.77		101.45		101.00		101.85		100.50
RAZANTE DEL PROYECTO	102.00		101.75		101.50		101.25		101.00		101.85		100.50

PLANIMETRIA

OBRA: PAVIMENTO TIPO EMPEDRADO	LUGAR: COMPAÑIA 6 Posta Ybycua	DISTRITO: CAPIATA	2019	NM
MUNICIPALIDAD DE CAPIATA	TRAMO: 1331,4283,4284 BARRIO: Santa Librada	DEPTO DE INFRAESTRUCTURA PUBLICA Y SERVICIOS		

MUNICIPALIDAD DE CAPIATA

DIRECCION DE INFRAESTRUCTURA PUBLICA Y SERVICIOS

DISEÑO DE PERFIL TRANSVERSAL

TRAMO: CALLE SARGENTO VELAZCO, CÑIA 6ª POSTA YBYCUA, B° SANTA LIBRADA

DETALLES CONSTRUCTIVOS	Lamina N° DC - 01	Escala 1/50
FECHA : OCTUBRE 2019		
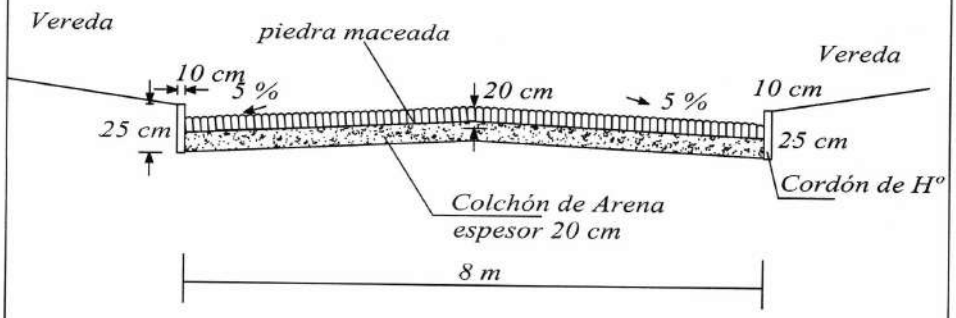
CORTE TRANSVERSAL