ESQUEMA DE DISTRIBUCION DE AGUA

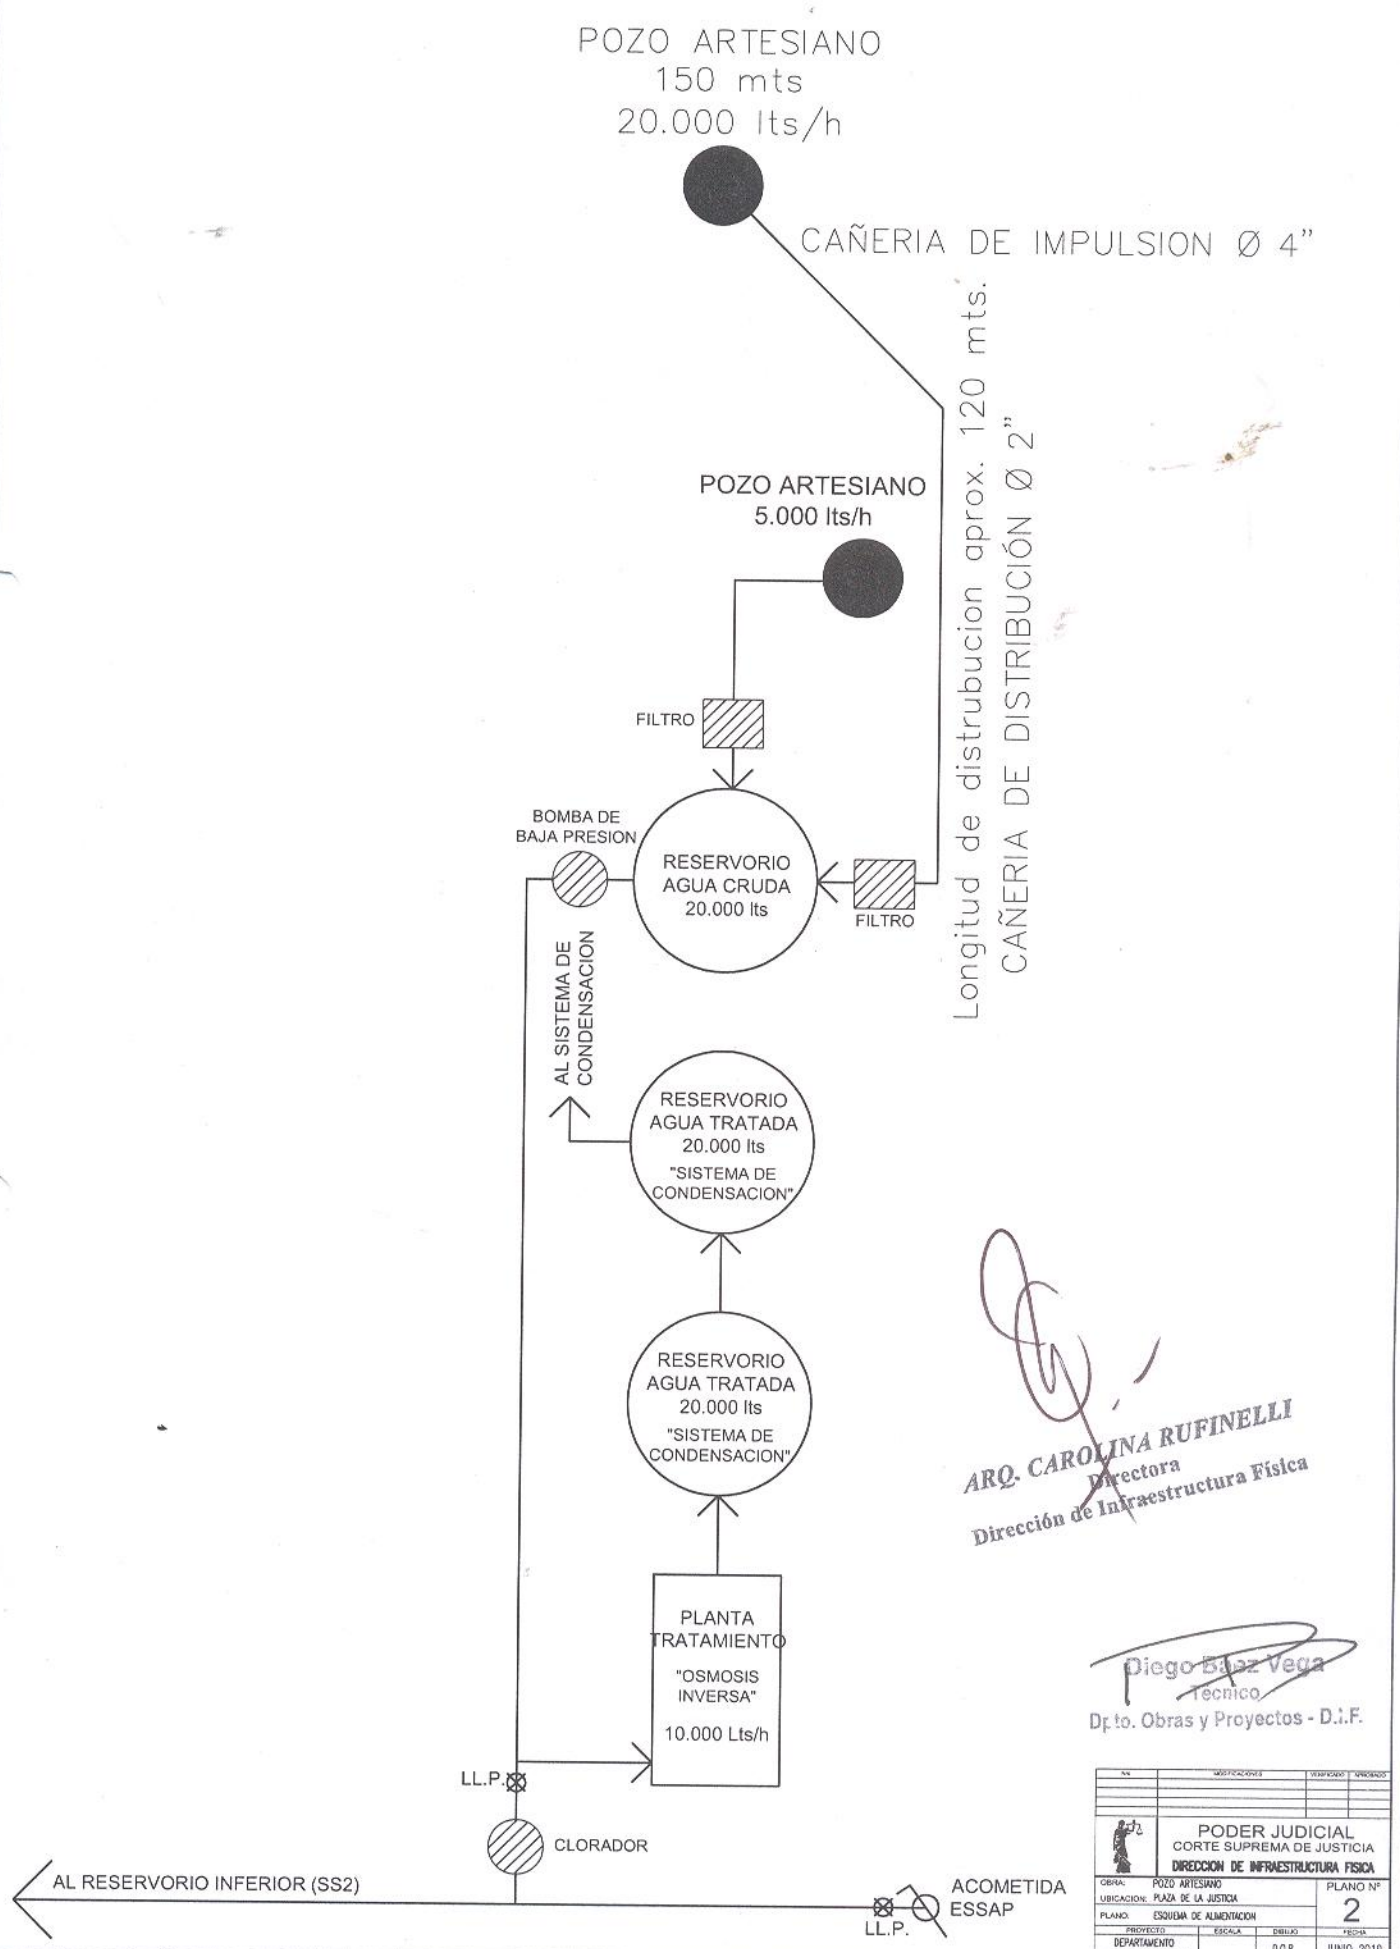

ARQ. CAROLINA RUFINELLI
Directora
Dirección de Infraestructura Física

Diego Báez Vega
Técnico
Dpto. Obras y Proyectos - D.I.F.

N/A	MODIFICACIONES	VERIFICADO	APROBADO

PODER JUDICIAL
CORTE SUPREMA DE JUSTICIA
DIRECCION DE INFRAESTRUCTURA FISICA

OBRA: POZO ARTESIANO			PLANO Nº 2
UBICACION: PLAZA DE LA JUSTICIA			
PLANO: ESQUEMA DE ALIMENTACION			
PROYECTO: DEPARTAMENTO DE OBRAS Y PROYECTOS	ESCALA:	DIBUJO: D.O.P	FECHA: JUNIO 2019