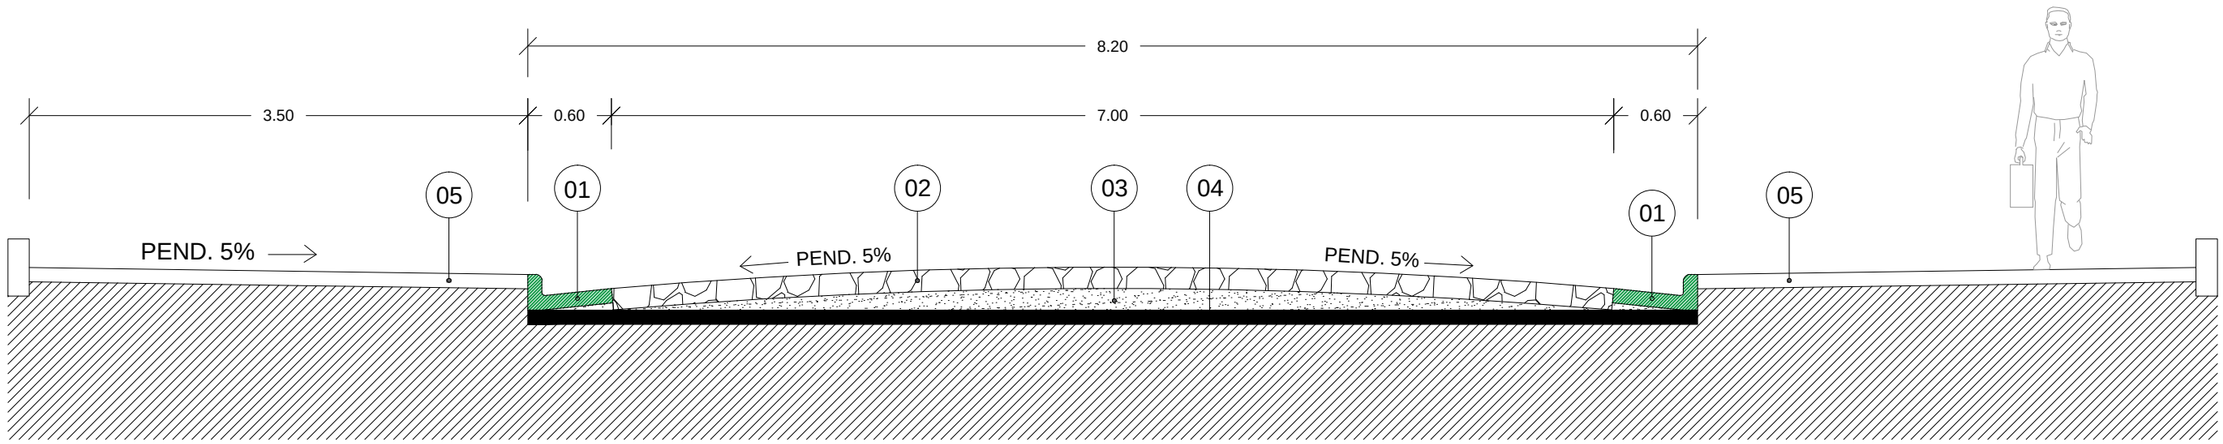

CORTE TRANSVERSAL

Esc 1: 50

REFERENCIAS

01- CORDON CUNETA
02- PAVIMENTO TIPO EMPEDRADO
03- COLCHON DE TIERRA
04- SUELO COMPACTADO
05- VEREDA

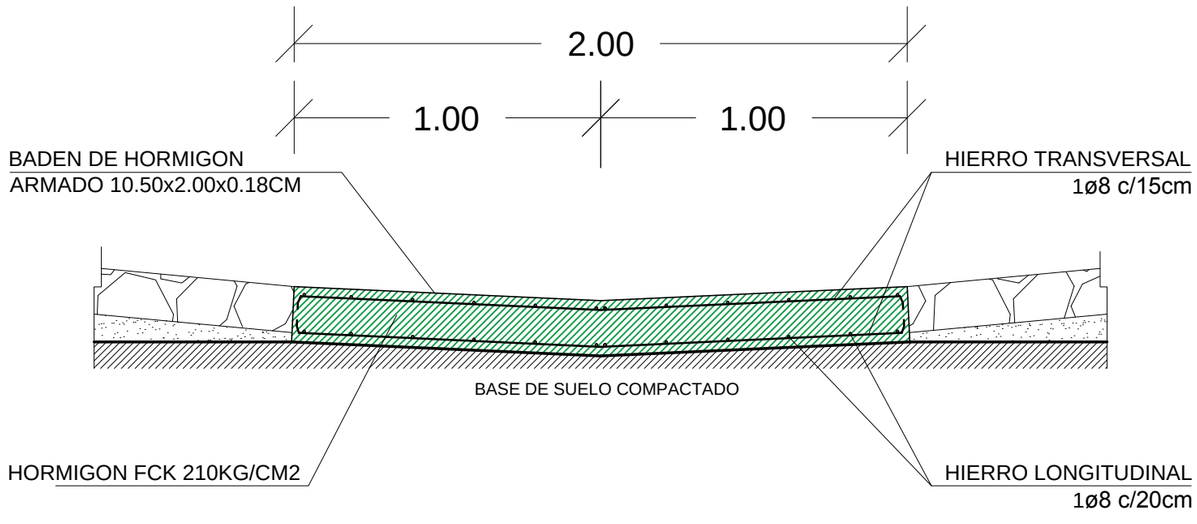

BADEN DE HORMIGON ARMADO

Esc 1: 20

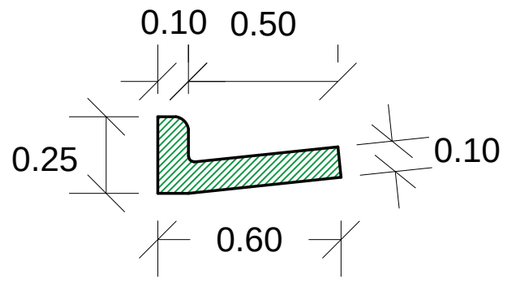

CORDON CUNETA

Esc 1: 20

GOBERNACIÓN DE ITAPUA	
OBRA: CONSTRUCCIÓN DE PAVIMENTO TIPO EMPEDRADO, CON CORDON CUNETA Y BADENES DE H°A°	
SECRETARÍA DE OBRAS PUBLICAS	
	DISTRITO: ENCARNACIÓN
	BARRIO: SAN PEDRO PARQUE I
FIRMA PROFESIONAL	**COORD. XI:** 611680 - 6979366