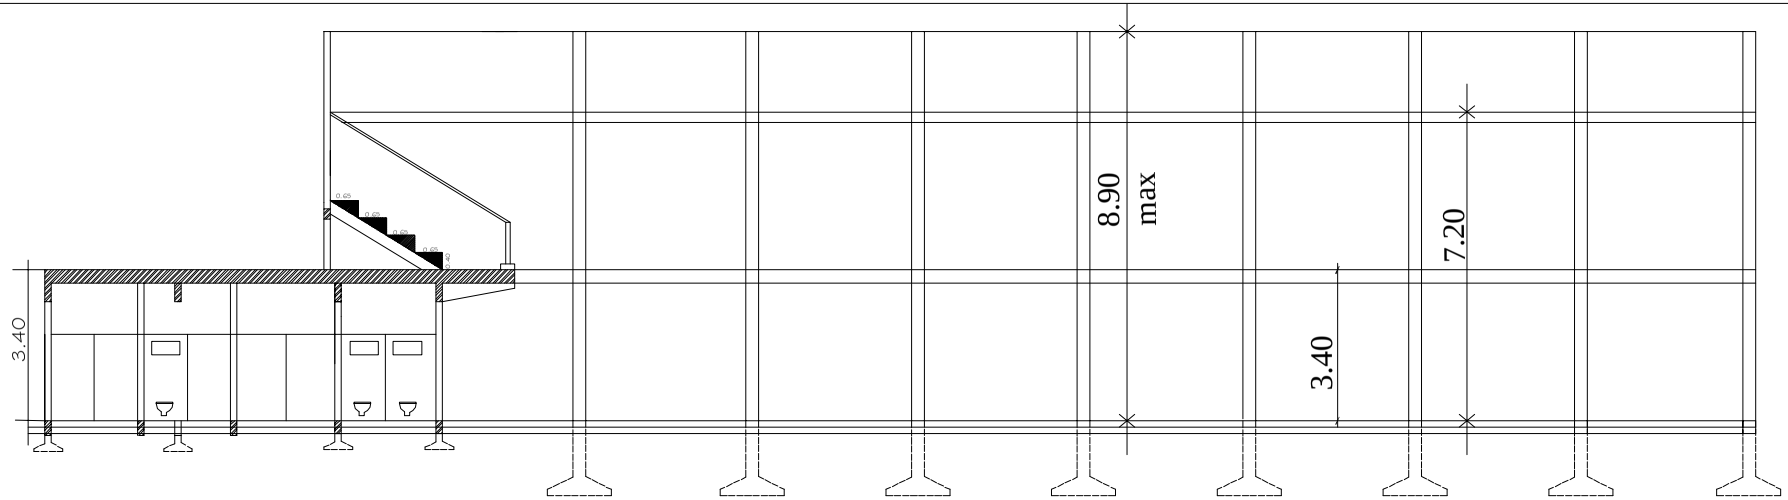

CORTE A-A`

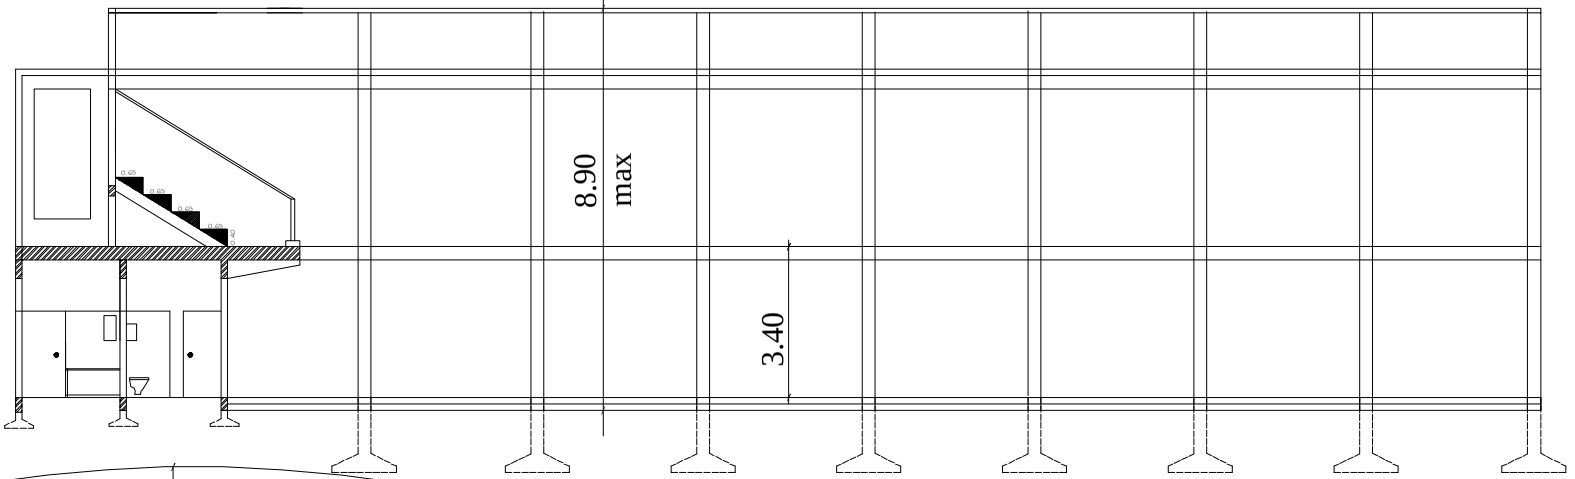

CORTE B-B`

REFERENCIA

EXISTENTE

A CONSTRUIR

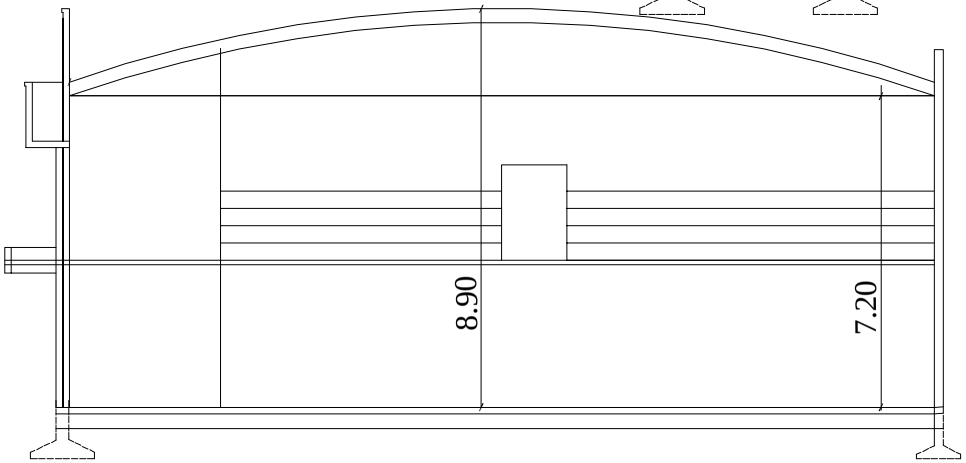

CORTE TRANSVERSAL

Cortes

Escala 1:125

GOBERNACIÓN DE ÑEEMBUCÚ

OBRA: 2º ETAPA POLIDEPORTIVO
UBICACION:FACULTAD DE DERECHO Y CIENCIAS POLITICAS - UNP - PILAR

RESPONSABLE
ARQ. LUIS AYALA

ESCALA:
1:75

DIGITALIZADOR: MARIANO SAUCE

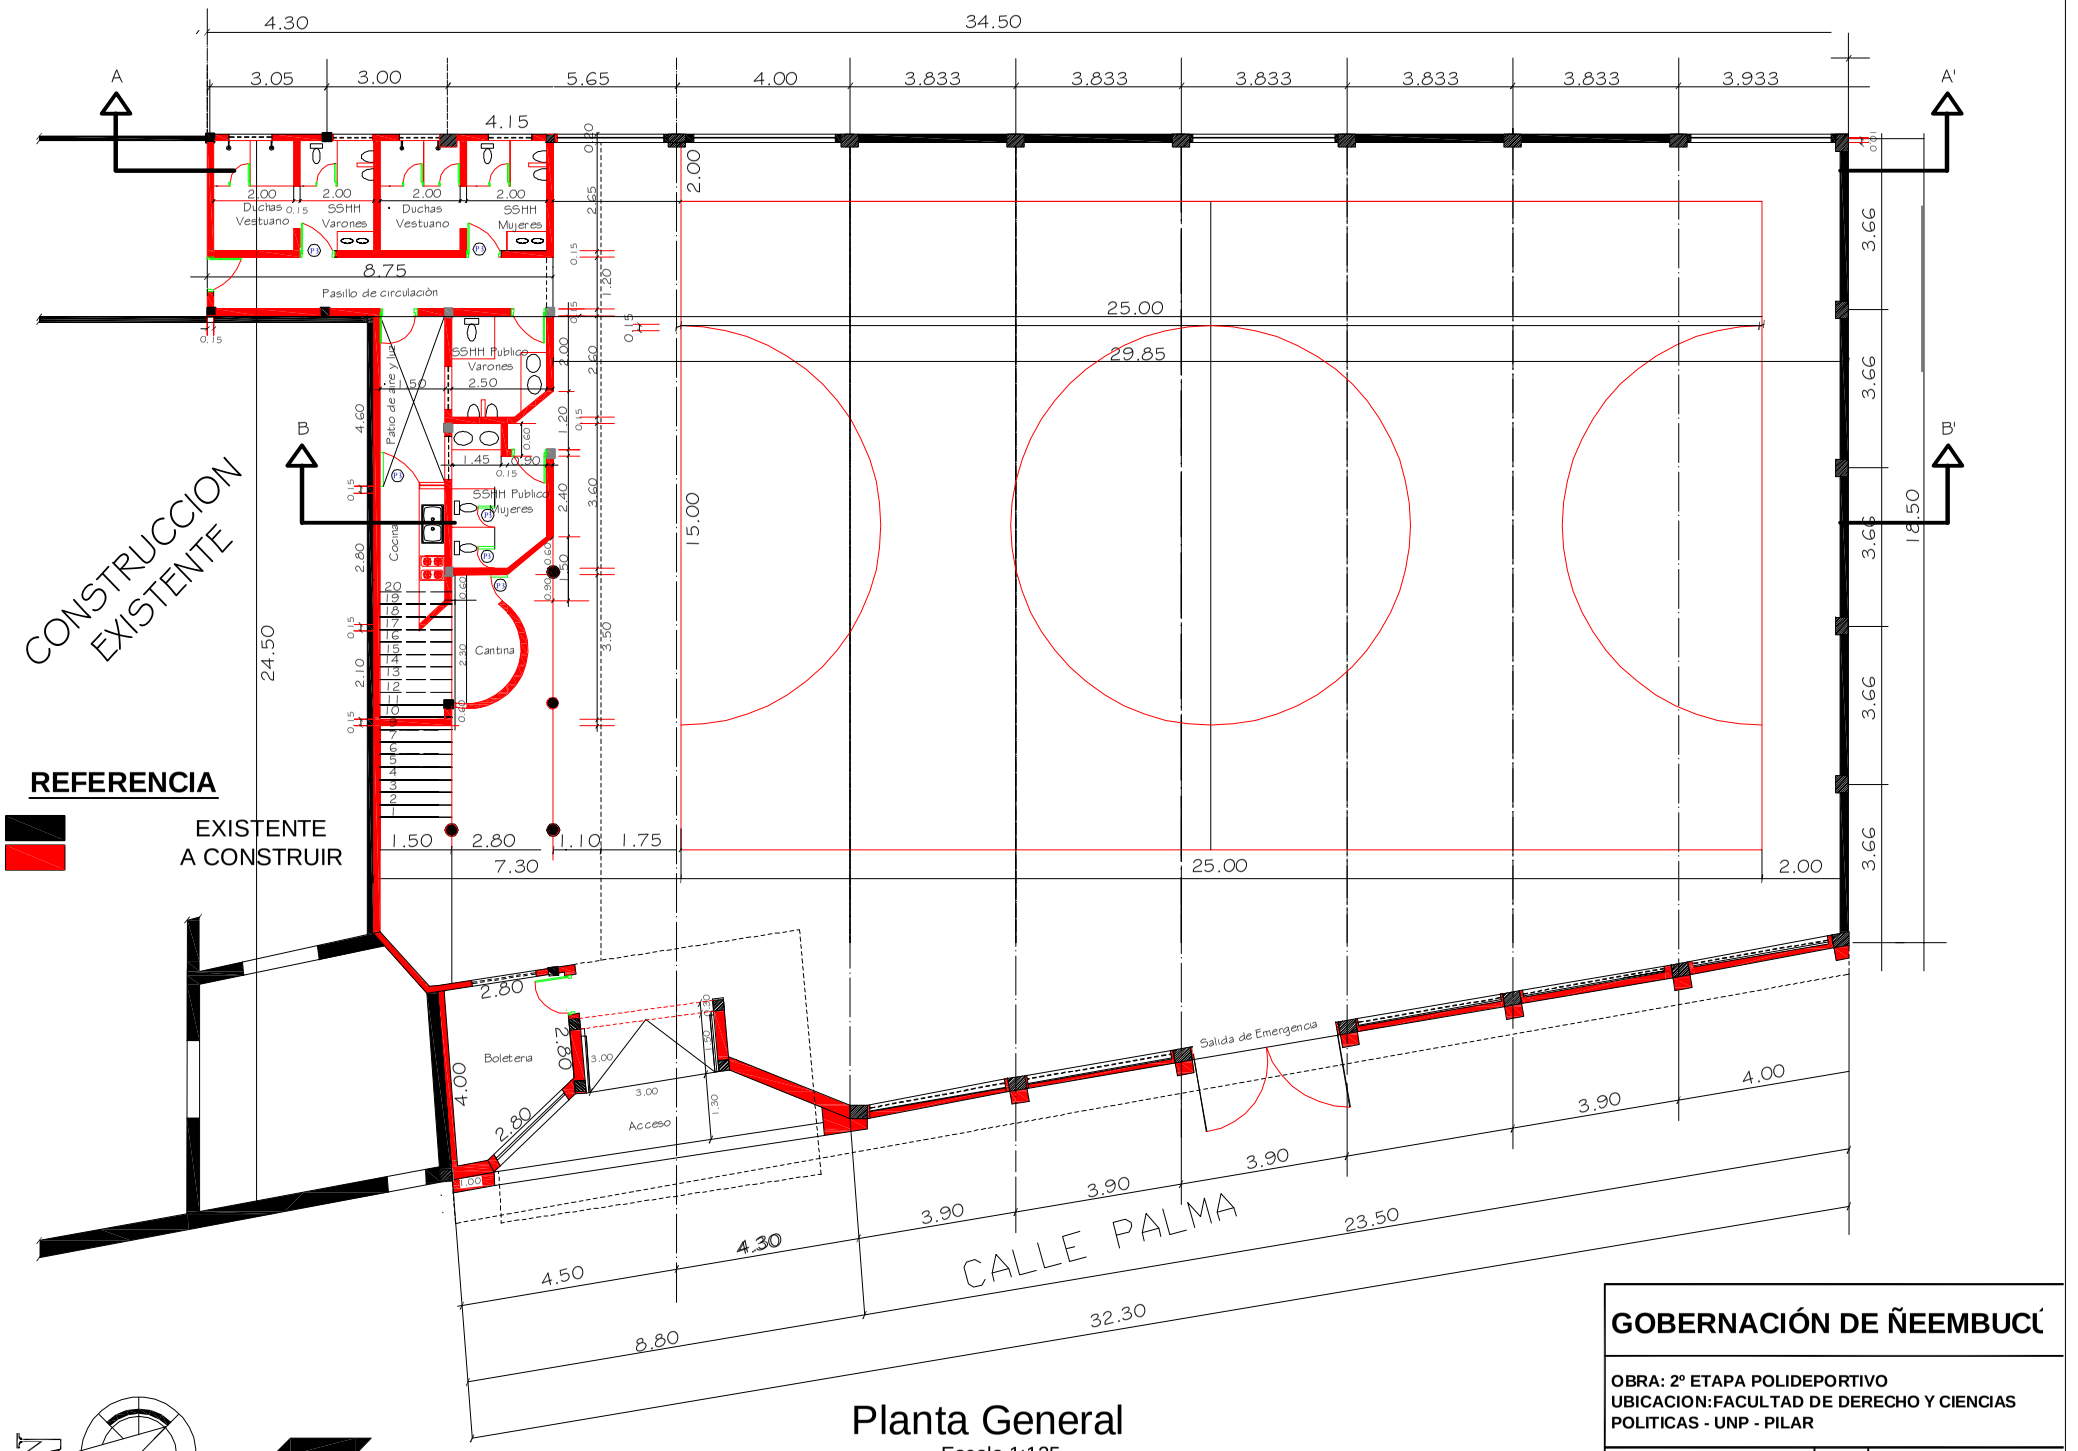

Planta General

Escala 1:125

GOBERNACIÓN DE ÑEEMBUCÚ

OBRA: 2º ETAPA POLIDEPORTIVO
UBICACION:FACULTAD DE DERECHO Y CIENCIAS POLITICAS - UNP - PILAR

RESPONSABLE	ESCALA:	DIGITALIZADOR: MARIANO SAUCE
ARQ. LUIS AYALA	1:75	