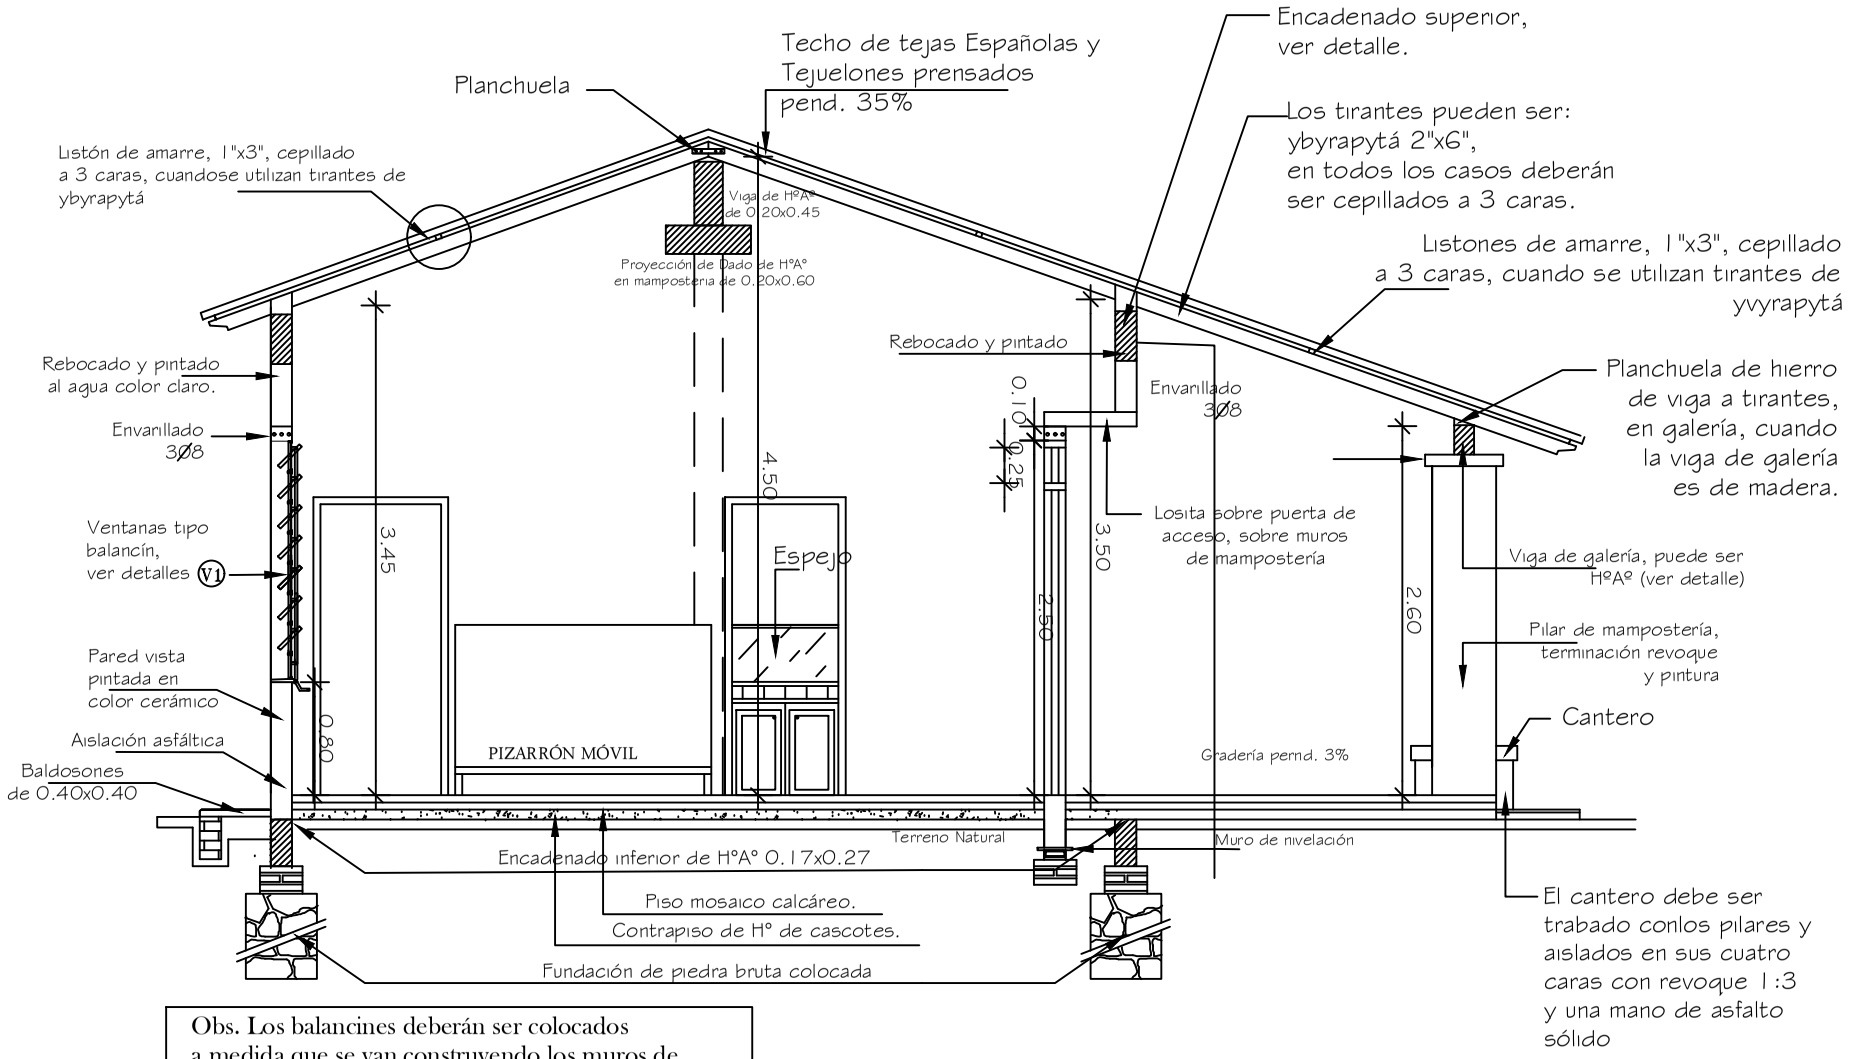

Obs. Los balancines deberán ser colocados a medida que se van construyendo los muros de elevación.
En los encadenados, tanto superior como inferior, las medidas serán: 0.13x0.27 para las paredes de 0.15 y 0.17x0.27 para las paredes dobles de 0.15 (0.30)

CORTE A-A
esc. 1/50

MUNICIPALIDAD DE J. Eulogio Estigarribia

INTENDENTE: Pedro del Carmen Peralta

Proyecto: Construcción de Aula para Pre-escolar

Ubicación: Distrito de J. Eulogio Estigarribia