HOJA A3

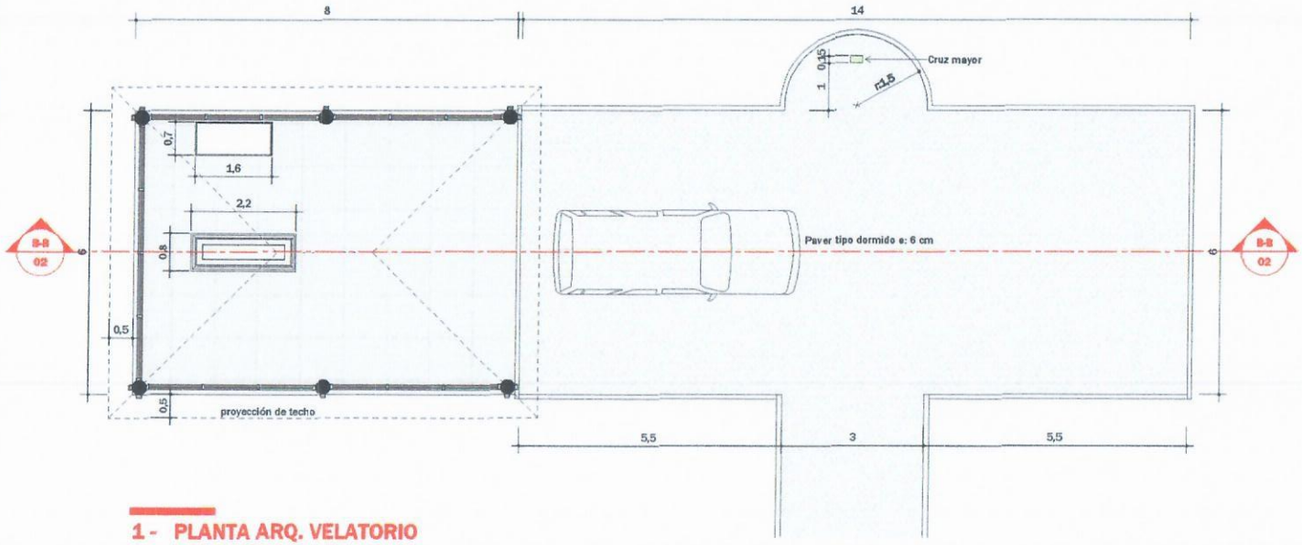

1 - PLANTA ARQ. VELATORIO
Escala 1 : 100

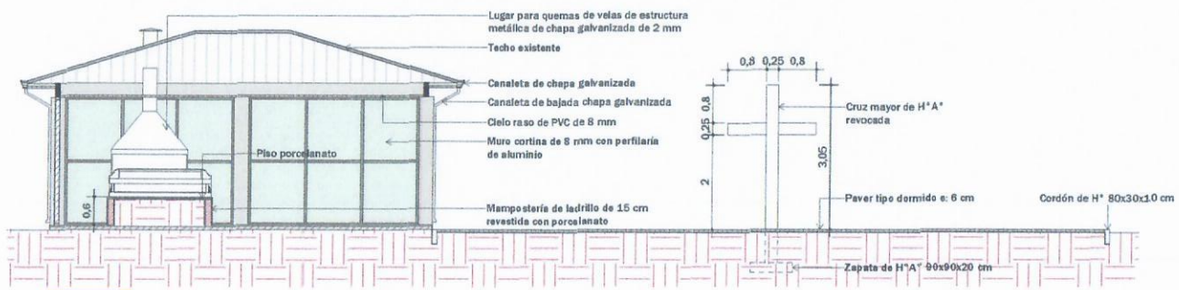

2 - CORTE B-B
Escala 1 : 100

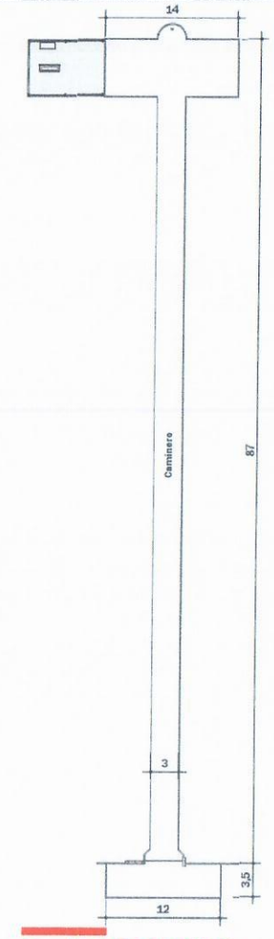

3 - PLANTA GENERAL
Escala 1 : 500

MUNICIPALIDAD DE SAN ALBERTO

Departamento: De Obras	
Proyecto y Fiscalización	
Lam. N°:02	Obra: Construcción de Pórtico y Mejores en el Cementerio Municipal de San Alberto
Año: 26/07/23	

M.Sc. Ing. Civil Ronny González
Reg. MOPC 2450

HOJA A3

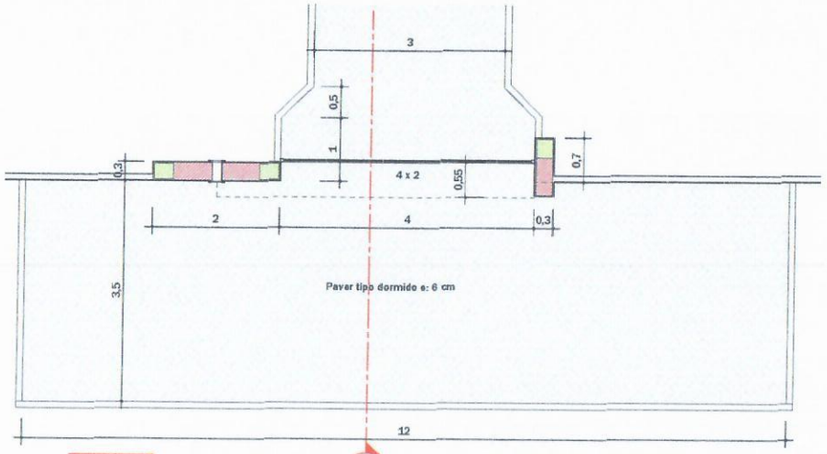

1 - PLANTA ARQ. PORTICO A-A 01
Escala 1 : 75

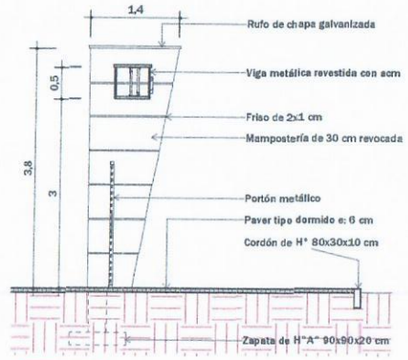

2 - CORTE A-A
Escala 1 : 75

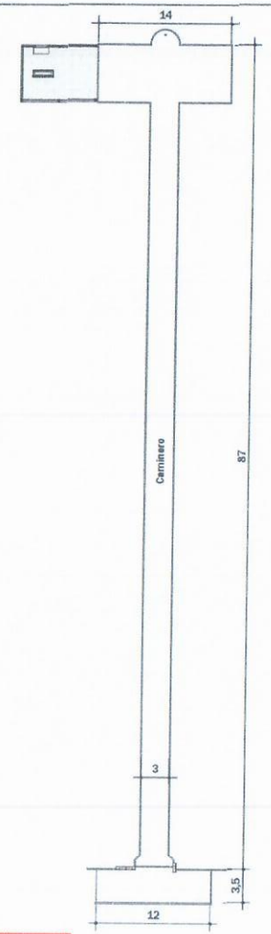

4 - PLANTA GENERAL
Escala 1 : 500

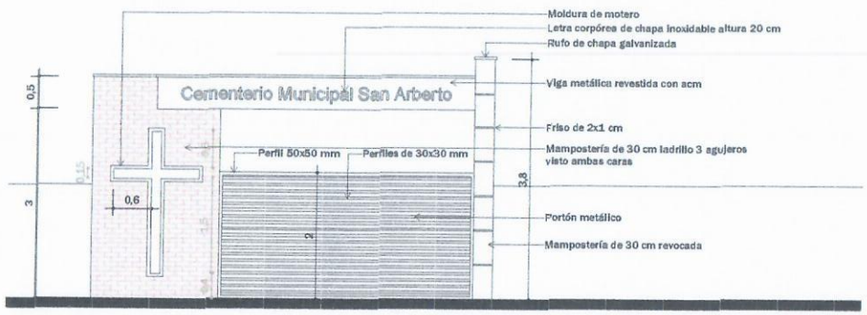

3 - FACHADA FRONTAL
Escala 1 : 75

M.Sc. Ing. Civil Ronny González
Reg. MOPC 2450

MUNICIPALIDAD DE SAN ALBERTO

Departamento: De Obras	
Proyecto y Fiscalización	
Lam. N°: 01	Obra: Construcción de Pórtico y Mejores en el Cementerio Municipal de San Alberto
Año: 26/07/23	