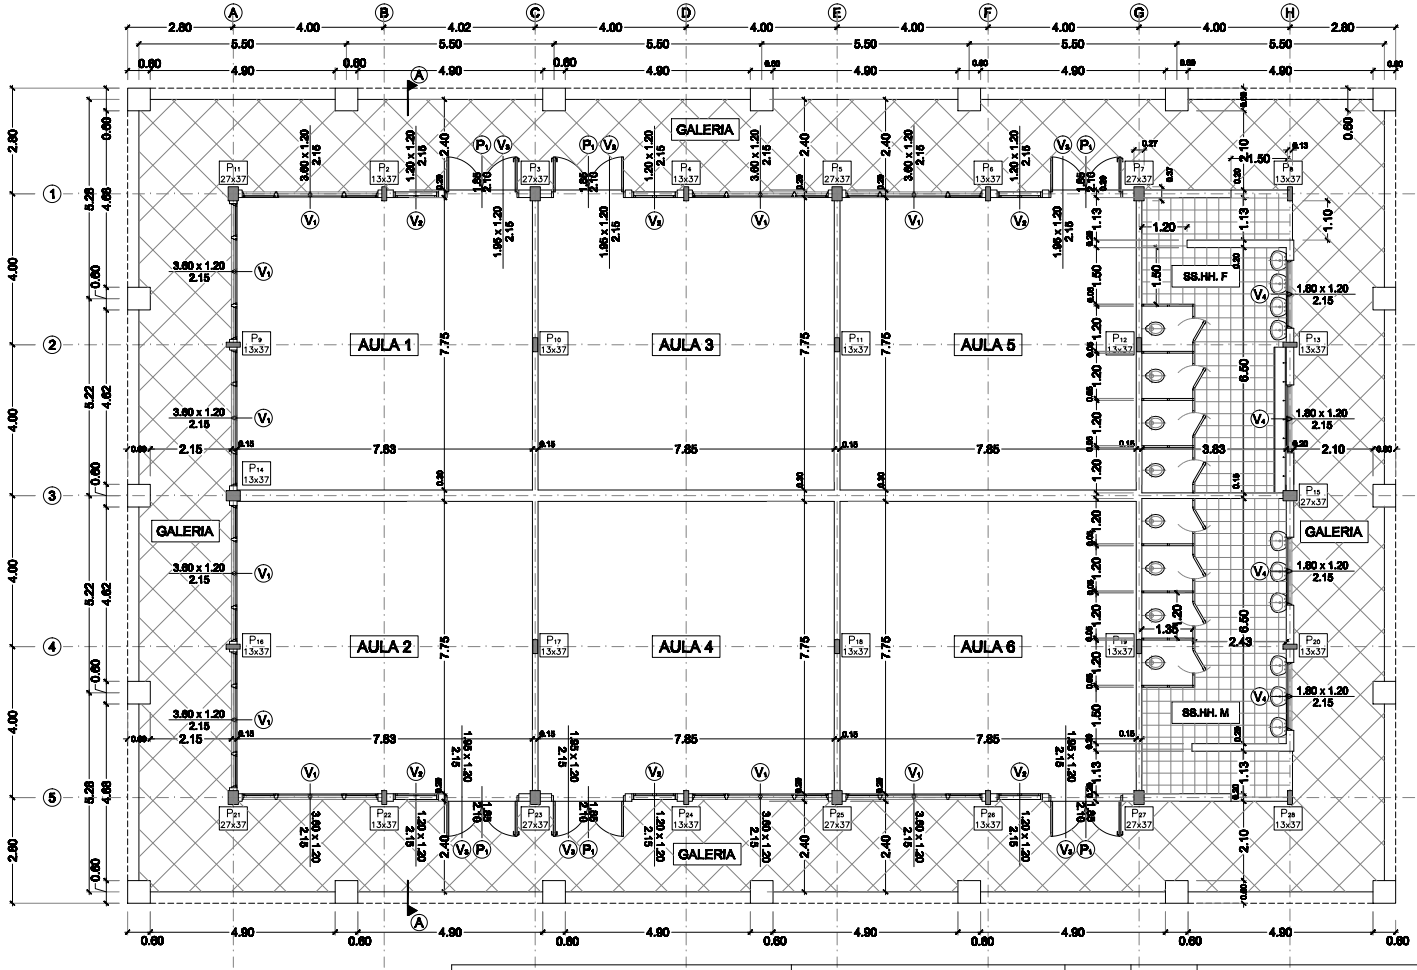

P L A N T A

escala: _____ 1:50

UNIVERSIDAD NACIONAL DEL ESTE

RECTORADO DE LA UNE

CONTRATO UGC Nº 26/2012

Servicios Profesionales para Elaboración de Proyectos Arquitectónicos

CD. ID 258570

P L A N T A A C O T A D A

Escala:	PROYECTO	BLOQUE DE AULAS TIPO
1:50	P L A N T A A C O T A D A	
	Ref. 1/50.-	AT-01
CONSULTOR: LACR CONSULTORIA & CONSTRUCCIONES	NOMBRE: Lcdo Alberto Coronel Rolón, mg.	FECHA:
		LAMINA No.