DIRECCION NACIONAL DE AERONAUTICA CIVIL

GOBIERNO NACIONAL
Construyendo Juntos Un Nuevo Rumbo

PLANILLA DE COMPUTO METRICO

ITEM	DESCRIPCION DEL BIEN Y/O SERVICIO	UNID. DE MEDIDA	PRESENTACION	CANT.	Precio unitario (IVA incluido)	Precio Total (IVA incluido)
1	Obrador	Gl	Evento	1		
2	Replanteo y marcación	m2	Metros cuadrado	100		
3	Contra piso de hormigón pobre	m3	Metros Cúbicos	9,75		
4	Piso tipo porcelanato 60x60 antiderrapante	m2	Metros cuadrado	65		
5	Reparación cañería de agua en baño	gl	Evento	1		
6	Reparación de aislación en techo de hormigón	gl	Evento	1		
7	Reparación de azulejos en baño.	m2	Metros cuadrado	0,9		
8	Provisión y colocación de artefactos y grifo. en baños y cocinas	gl	Evento	1		
9	Provisión y colocación de aire acondicionado tipo Split 36000 BTU	unid	Unidad	2		
10	Mampostería de ladr. 0,15 lad. Común	m2	Metros cuadrado	0,5		
11	Revoque 1 una capa con hidrófugo	m2	Metros cuadrado	1		
12	Mantenimiento y reparación de piso cerámico existente	m2	Metros cuadrado	100		
13	Instalación eléctrica punto y toma.	bc		20		
14	Pintura de pared al látex con enduído	m2	Metros cuadrado	240		
15	Pintura de cielo raso de yeso al látex c/end.	m2	Metros cuadrado	80		
16	Provisión de lámparas en spot y artefactos ex.	un	Unid.	20		
17	Provisión y colocación de barandas de prot. de ac. Inox.	ml	Metros lineal	6,5		
18	Limpieza final y retiro de escombros	gl	Evento	1		
19	Techo con estructura de hierro y cubertura poligal	m2	Metros cuadrado	70		
20	Cielo raso de yeso acartonado con enduído	m2	Metros cuadrado	80		
					TOTAL IVA INCLUIDO	

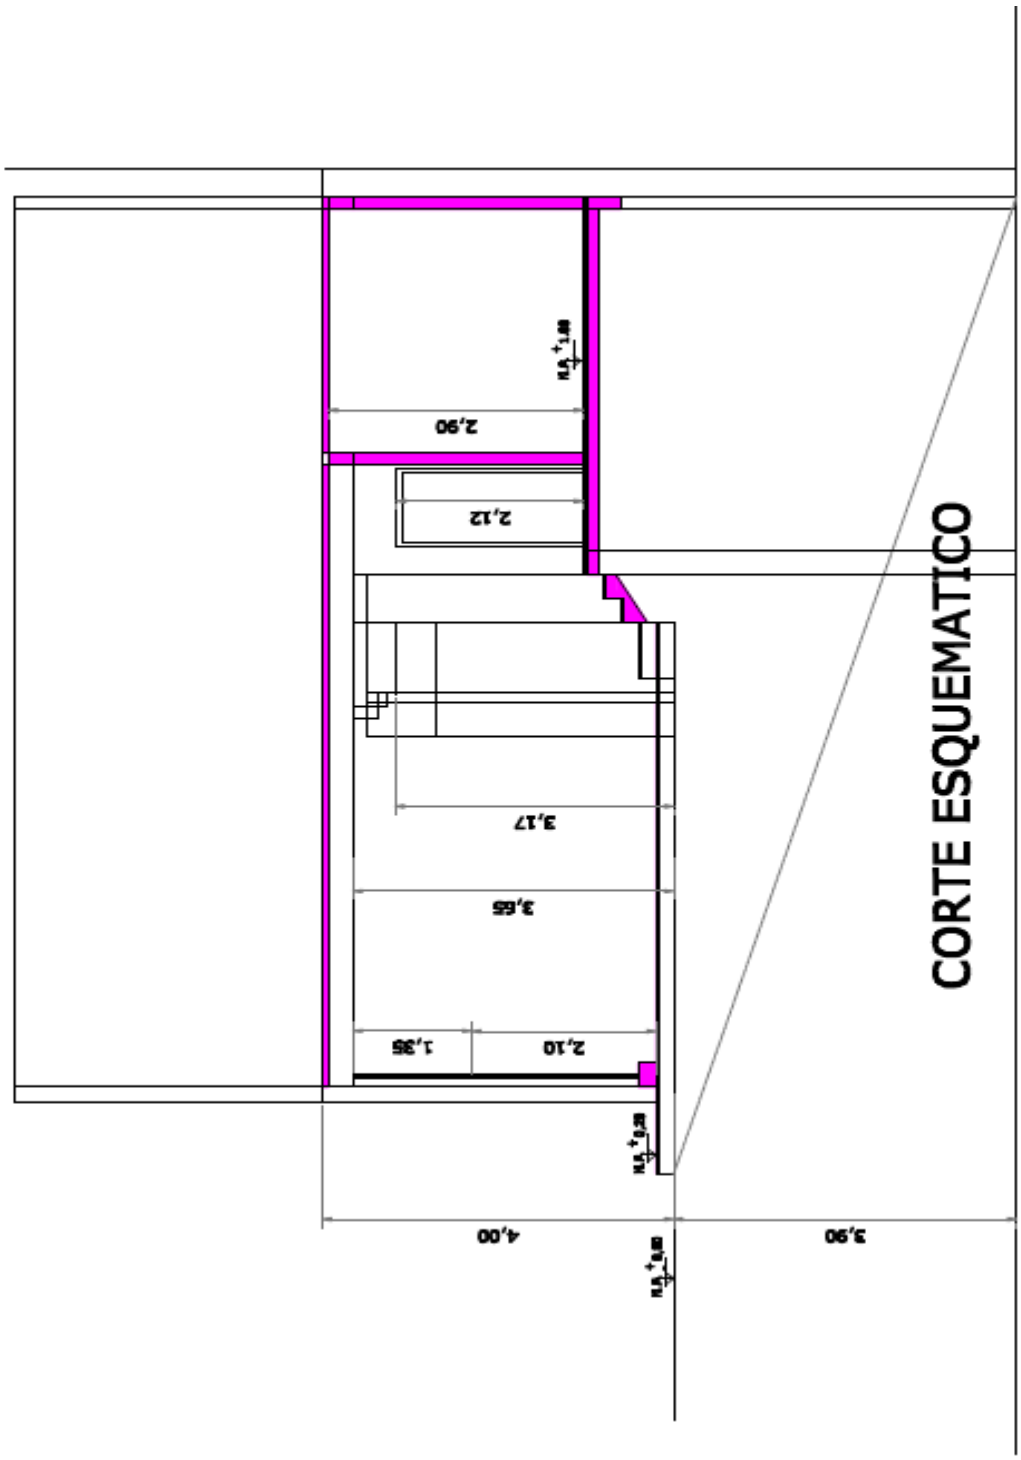
CORTE ESQUEMATICO
2,90
2,12
3,17
3,65
2,10
1,35
4,00
3,90

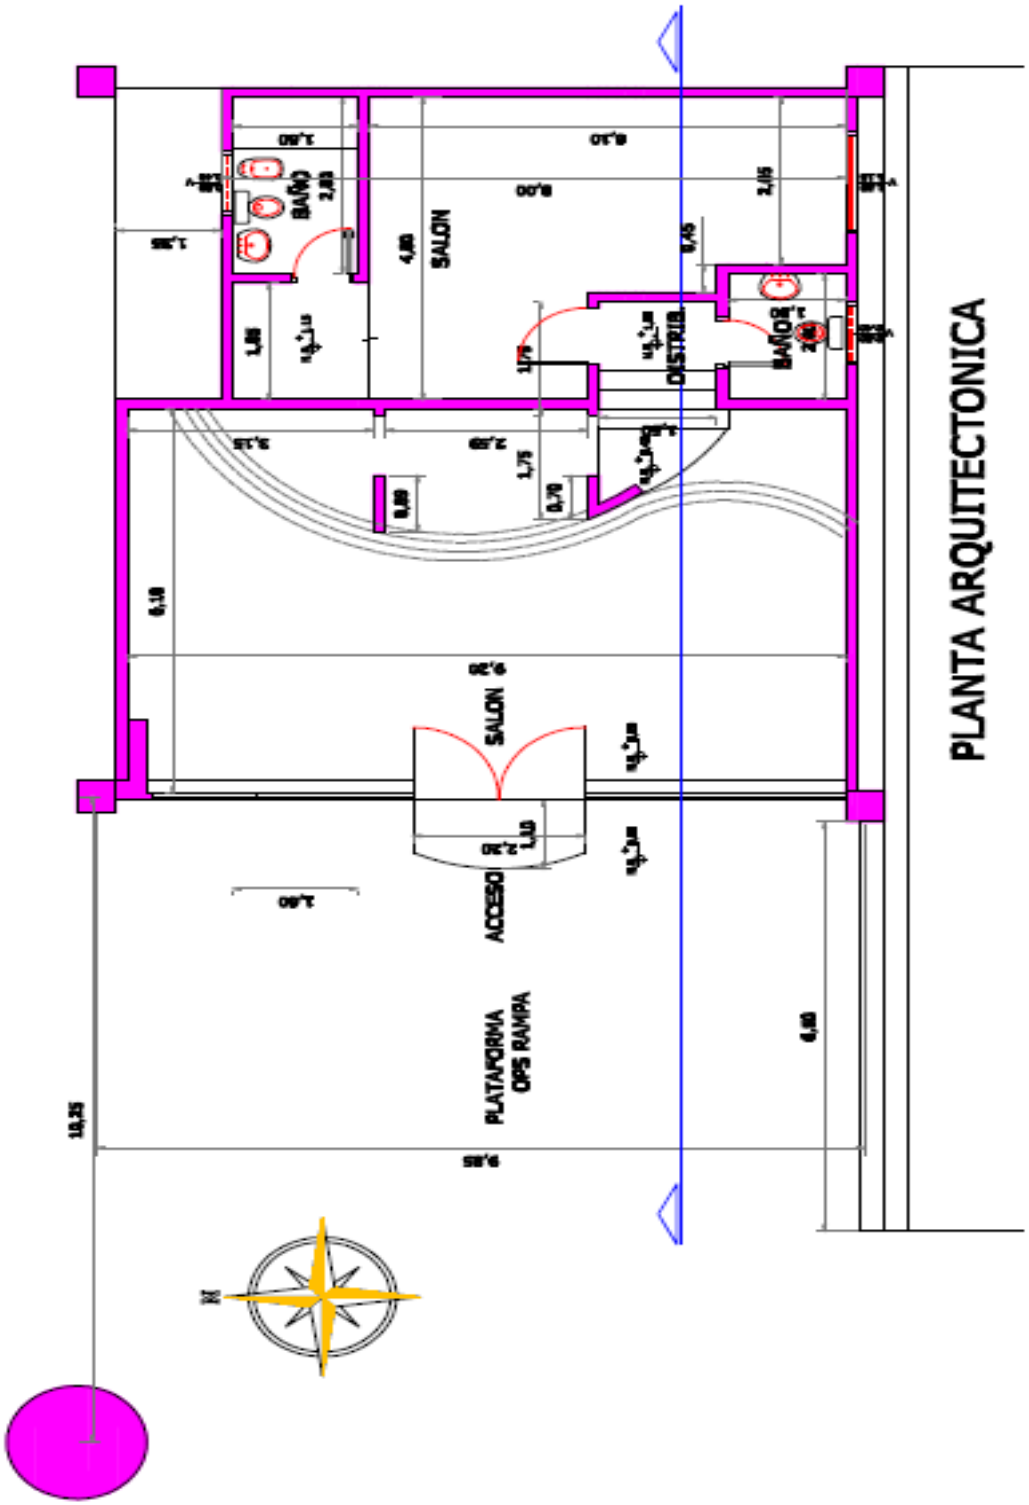
PLANTA ARQUITECTONICA
BAÑO
SALON
DISTRIB
BAÑOS
SALON
ACCESO
PLATAFORMA
OPS RAMPA

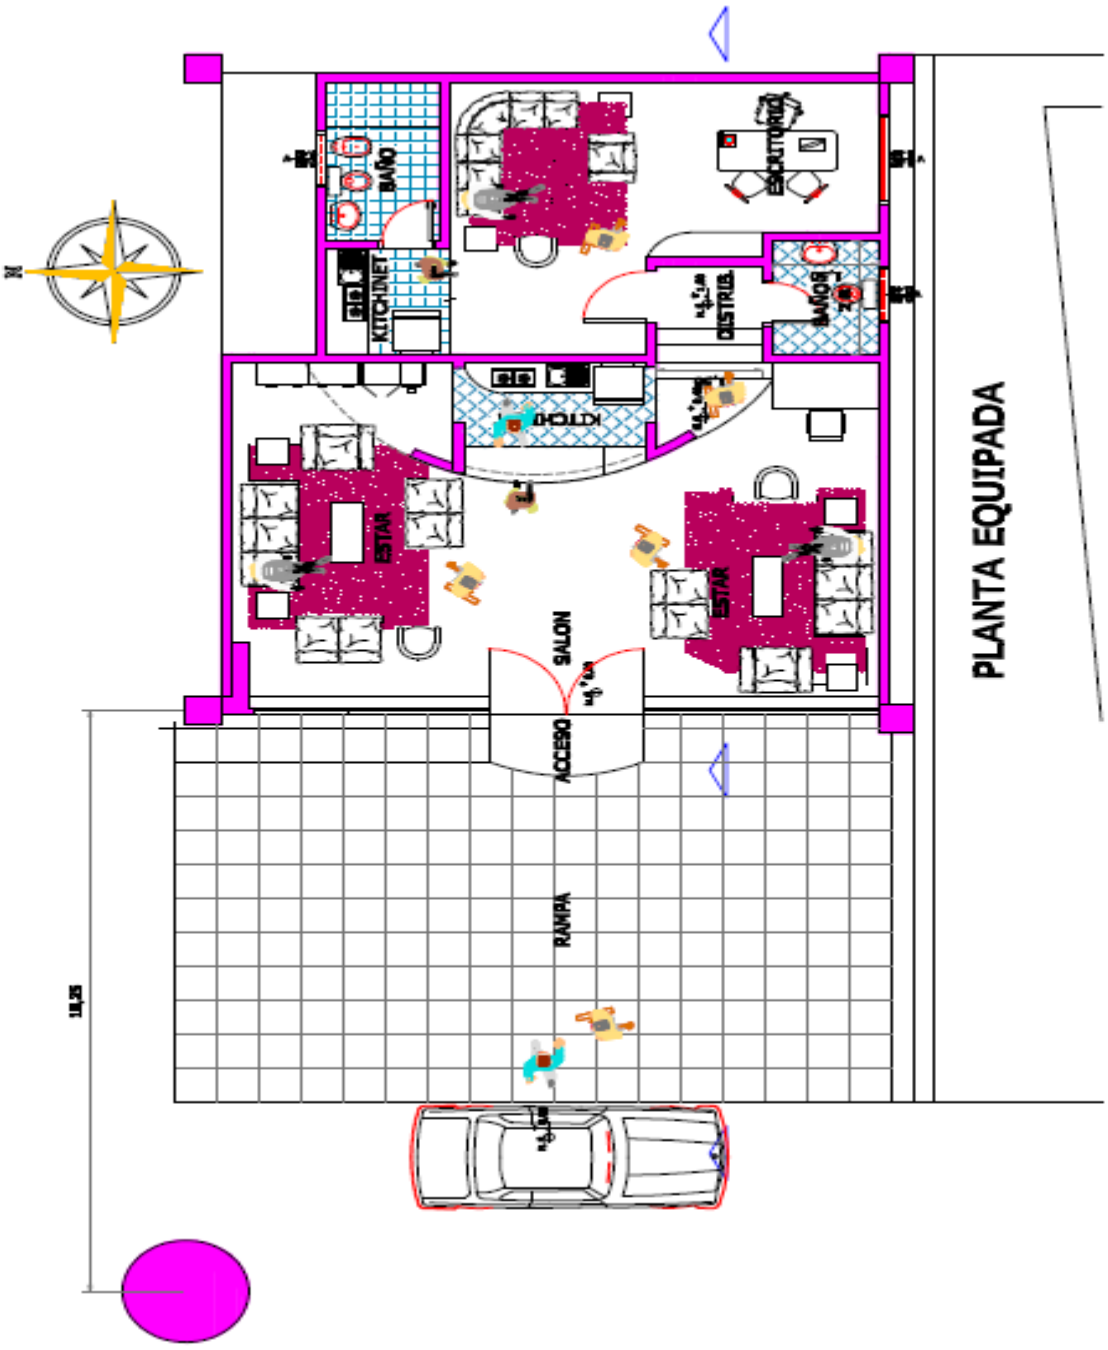
N
BAÑO
KITCHINET
ESCRITORIO
DISTRIB.
BAÑO
KITCHEN
ESTAR
ESTAR
SALON
ACCESO
RAMPA
PLANTA EQUIPADA