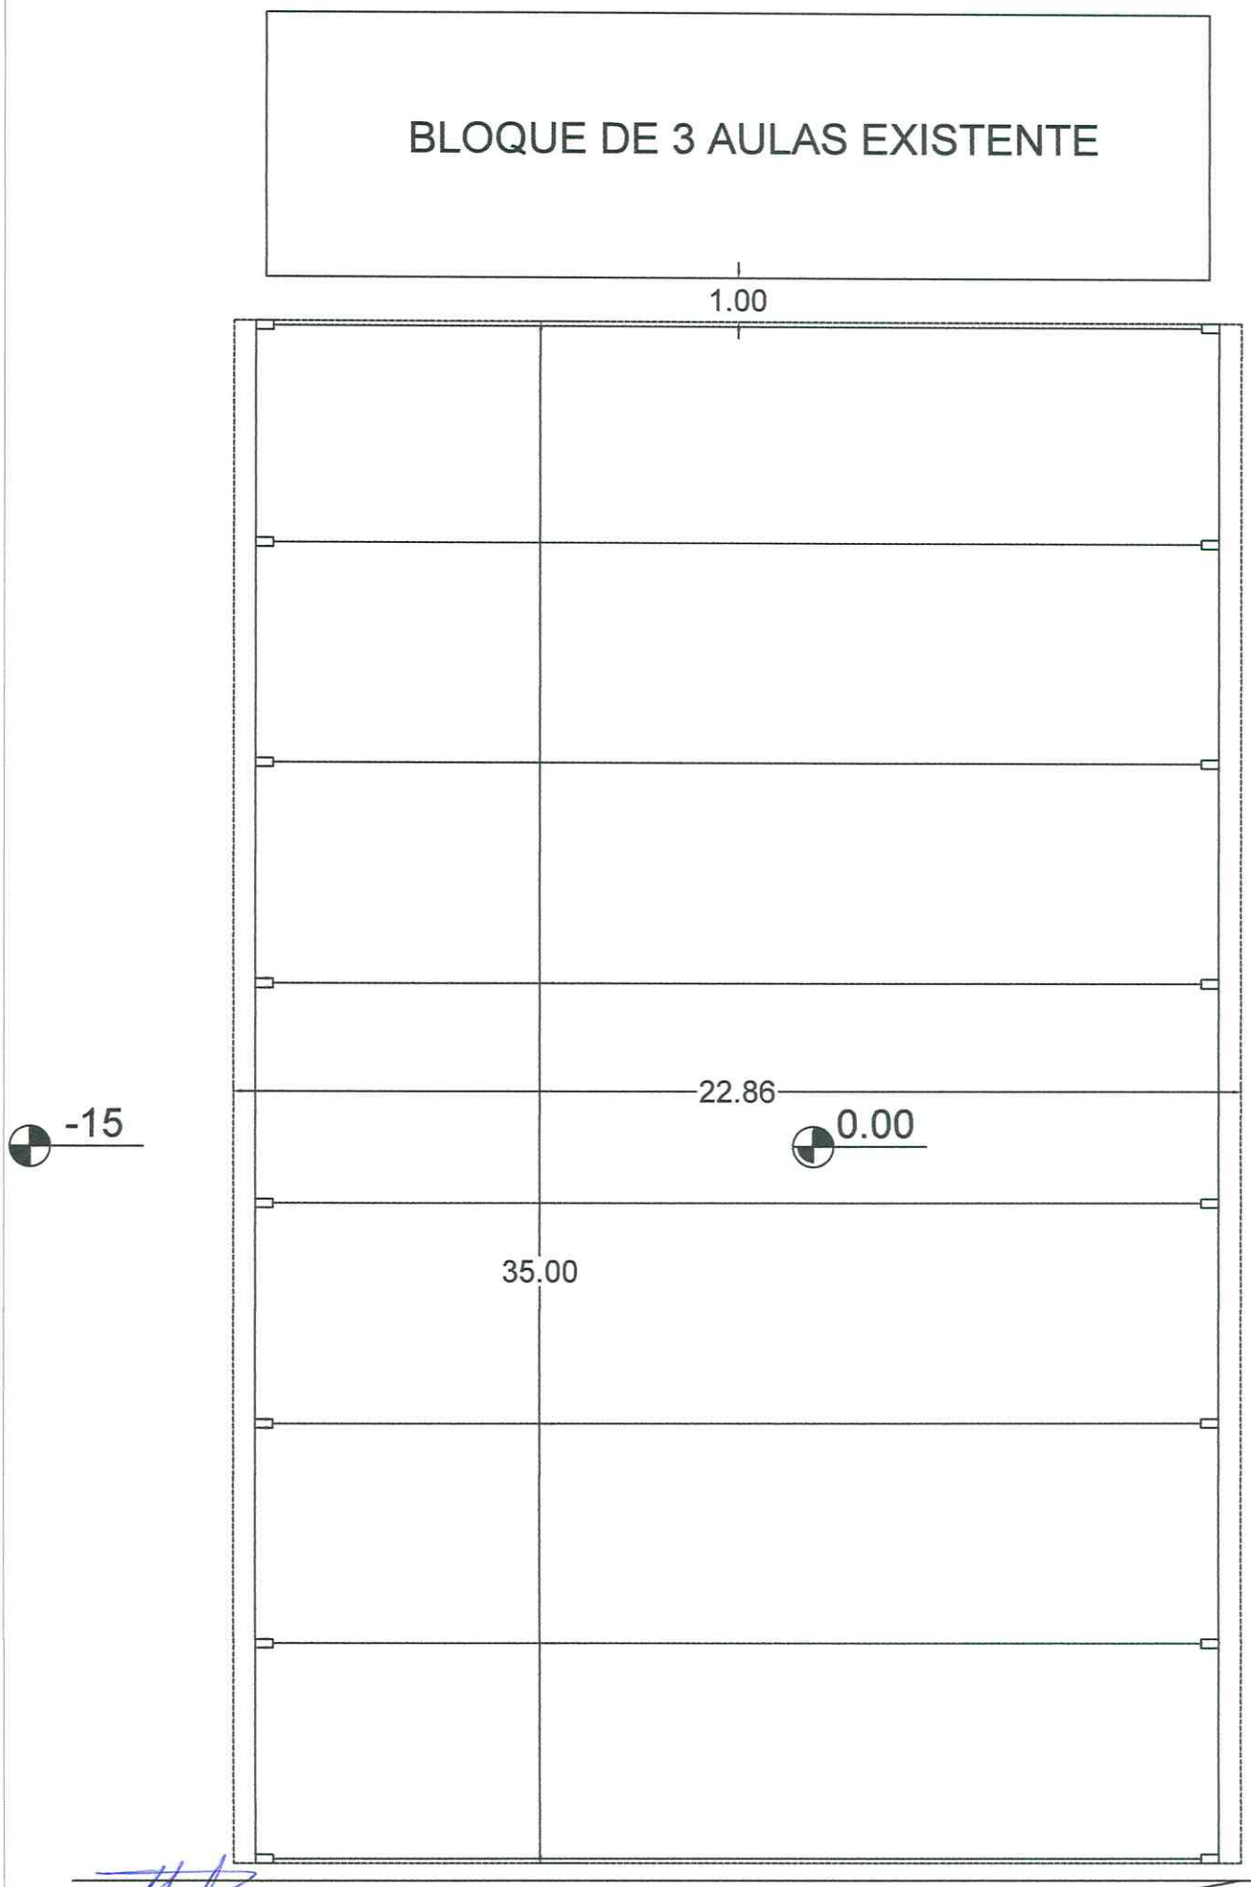

LIMITE DE LA PROPIEDAD

DIONISIO PANIAGUA GARCIA
Ingeniero Civil
Reg. MOPC Nº 3185

GOBIERNO DEPARTAMENTAL SAN PEDRO		
PROYECTO: TINGLADO POLIDEPORTIVO	PLANO EN PLANTA	LAMINA Nº: 2
ESCUELA BASICA N°:1805 WILHELM ALLGEIER		
COMPAÑIA ESCALERA - DISTRITO: VILLA DEL ROSARIO		

GOBERNACION DE SAN PEDRO
Segundo Departamento
Secretaría de Obras Públicas

Néstor Ramírez
Secretario Obras Públicas
Gobernación San Pedro

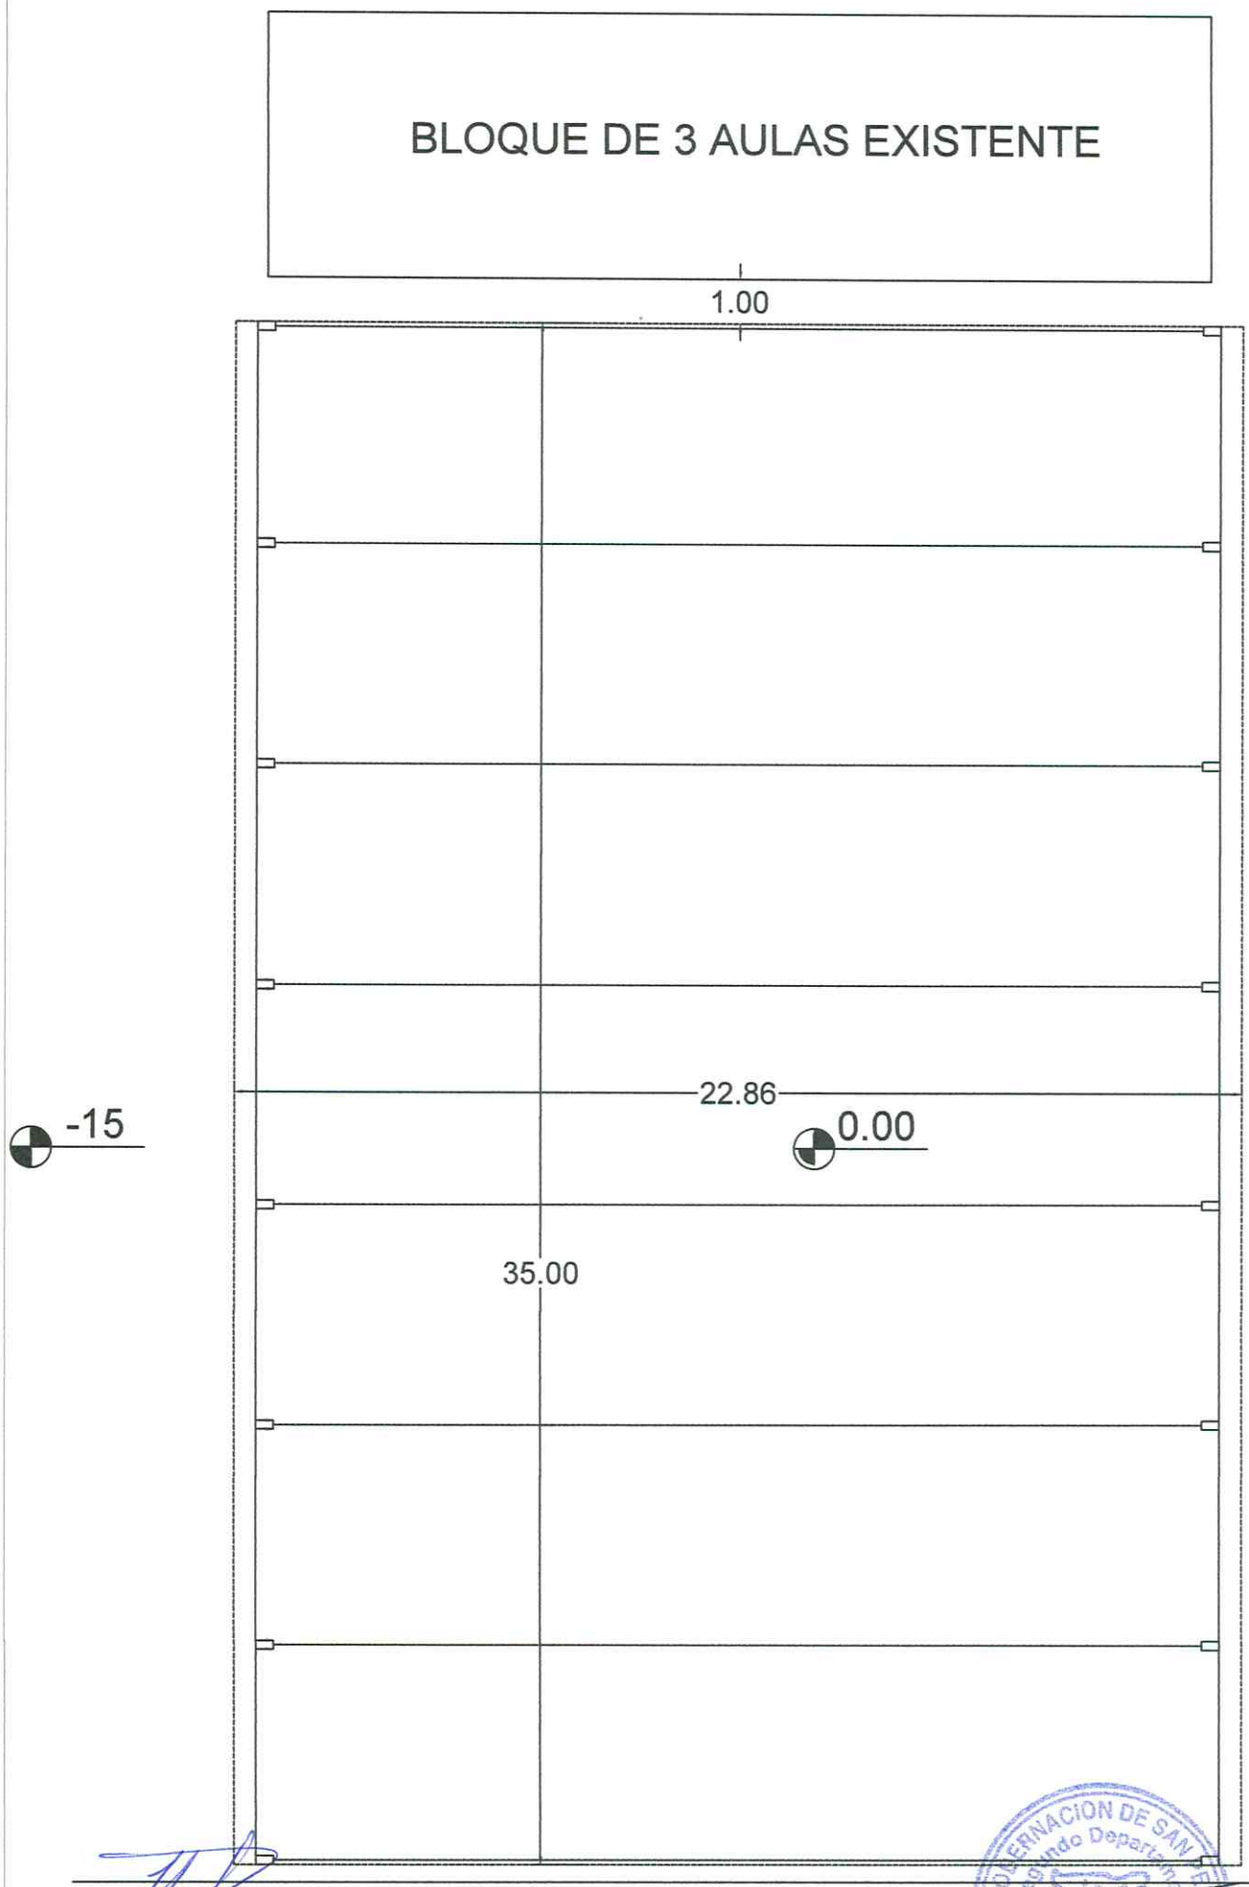

DIONISIO PANIAGUA GARCIA
Ingeniero Civil
Reg. MOPC N° 3185

GOBERNACION DE SAN PEDRO
Segundo Departamento
Secretaría de Obras Públicas

Néstor Ramírez
Secretario Obras Públic
Gobernación San Ped

GOBIERNO DEPARTAMENTAL SAN PEDRO	PLANO EN PLANTA	LAMINA Nº: 2
PROYECTO: TINGLADO POLIDEPORTIVO		
ESCUELA BASICA N°:1805 WILHELM ALLGEIER		
COMPAÑIA ESCALERA - DISTRITO: VILLA DEL ROSARIO		

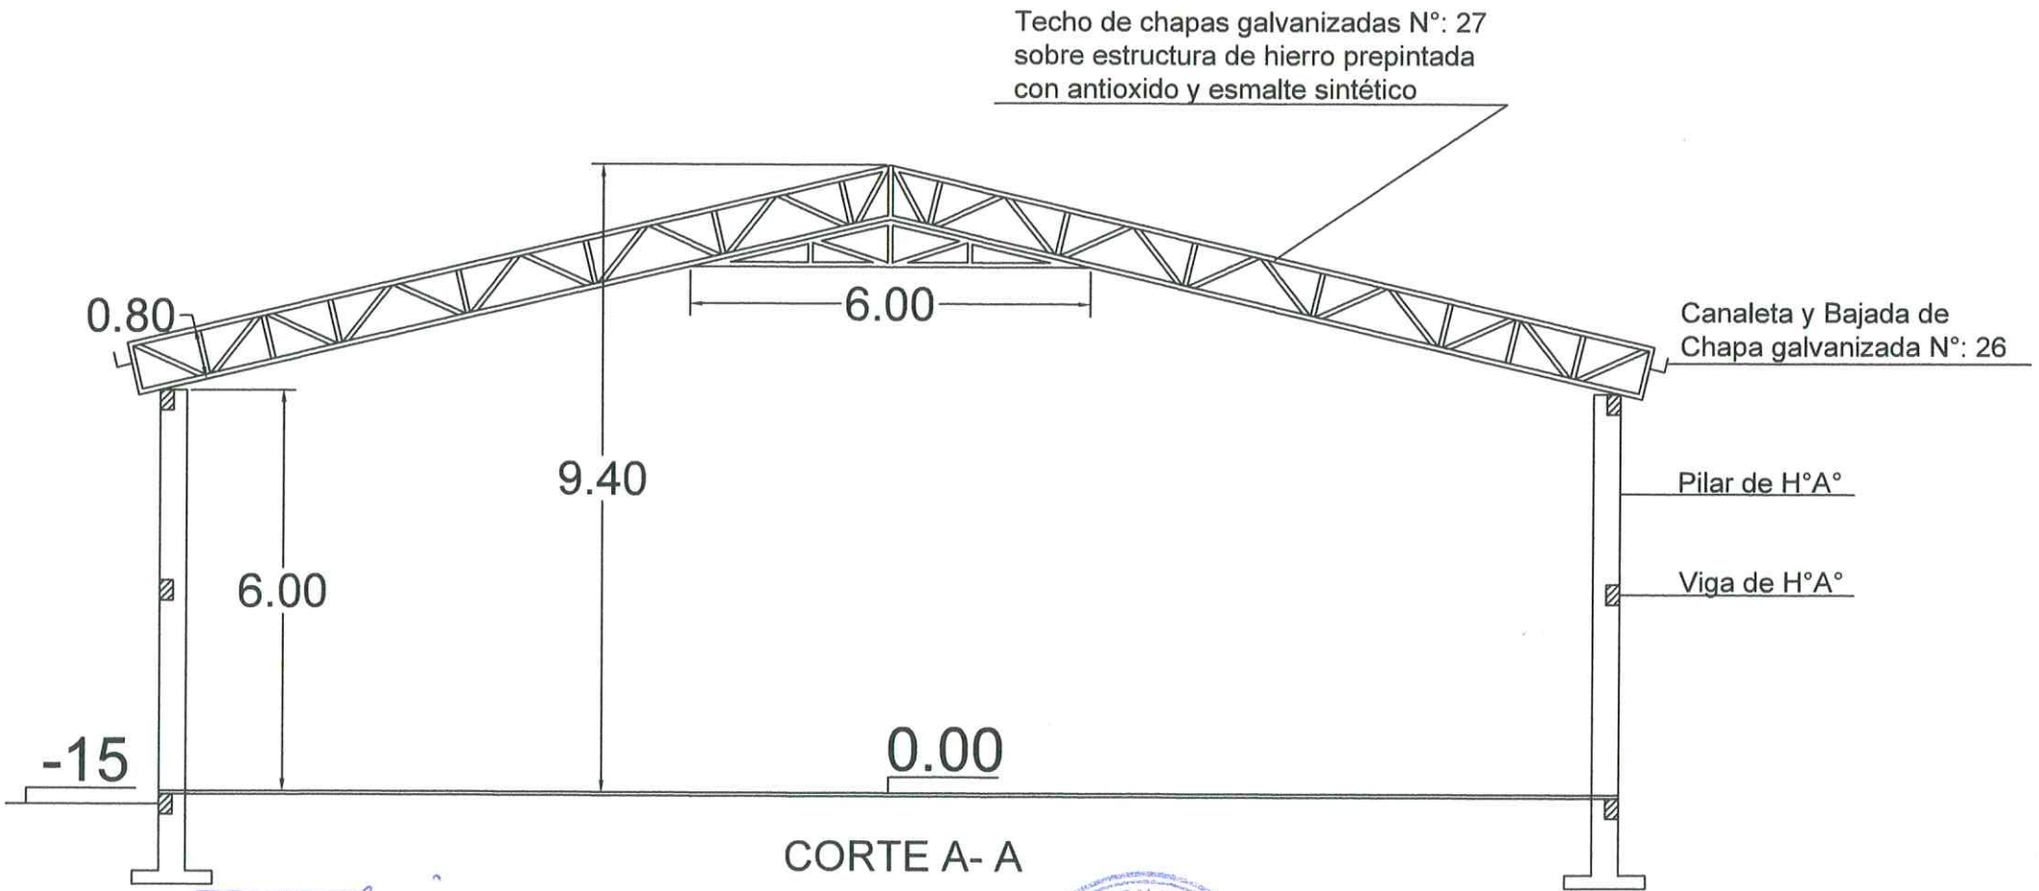

CORTE A- A

DIONISIO PANIAGUA GARCIA
Ingeniero Civil
Reg. MOPC N°: 1365

GOBERNACION DE SAN PEDRO
Segundo Departamento
Secretaría de Obras Públicas

Néstor Ramírez
Secretario Obras Públicas
Gobernación San Pedro

GOBIERNO DEPARTAMENTAL SAN PEDRO	PLANTA DE CORTE	LAMINA Nº: 3
PROYECTO: TINGLADO POLIDEPORTIVO		
ESCUELA BASICA N°:1805 WILHELM ALLGEIER		
COMPAÑIA ESCALERA - DISTRITO: VILLA DEL ROSARIO		