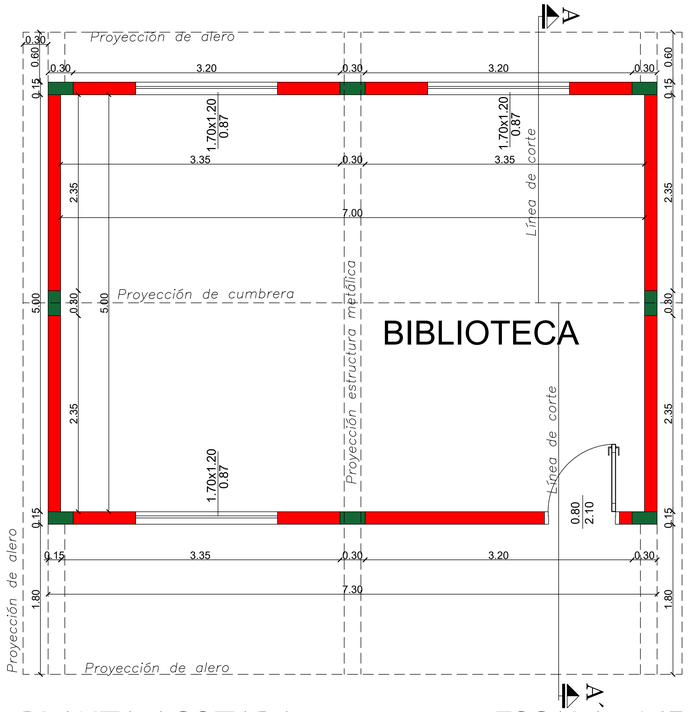

PLANTA ACOTADA ——— ESCALA: 1/50

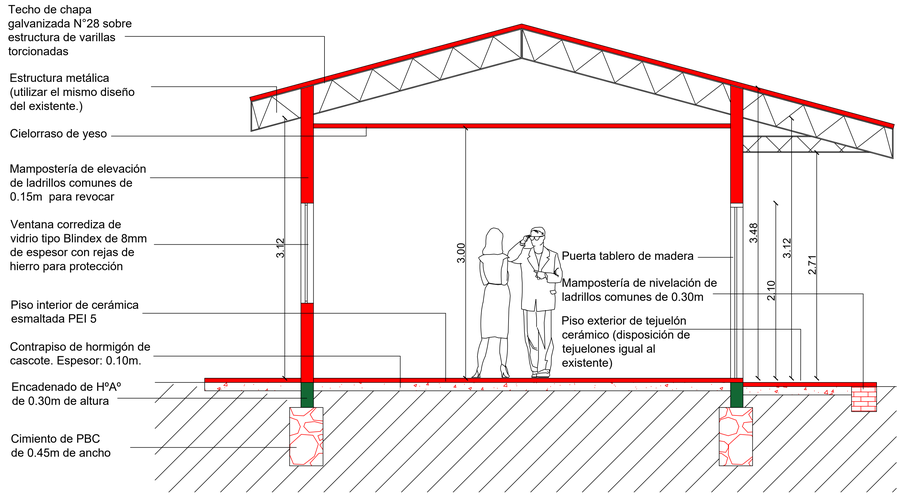

CORTE TRANSVERSAL ——— ESCALA: 1/50

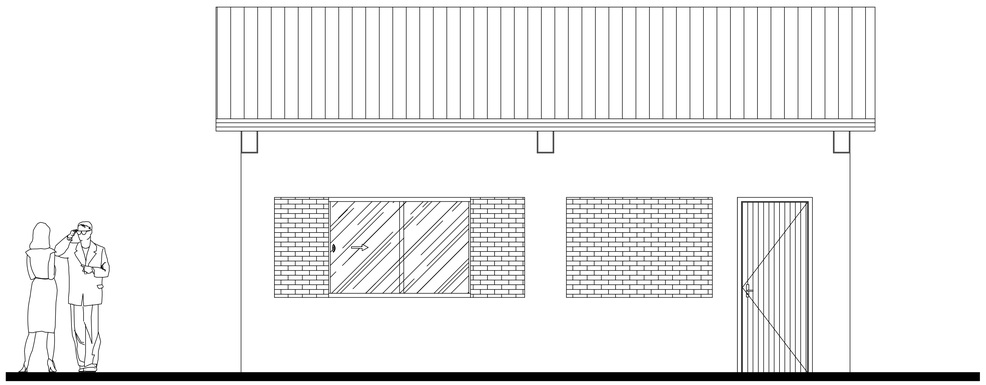

FACHADA FRONTAL ——— ESCALA: 1/50

OBRA: BIBLIOTECA

UBICACION: Loma Pindo - Tebicuary

PROPIETARIO: Escuela y Colegio Maedy Ritter de Hoeckle

DOMICILIO: Loma Pindo - Tebicuary

PROFESIONAL: Arq. Ricardo López Santellán Reg. MOPC: 3.534

SUP. A CONSTRUIR: 38,70 m2

PROFESIONAL