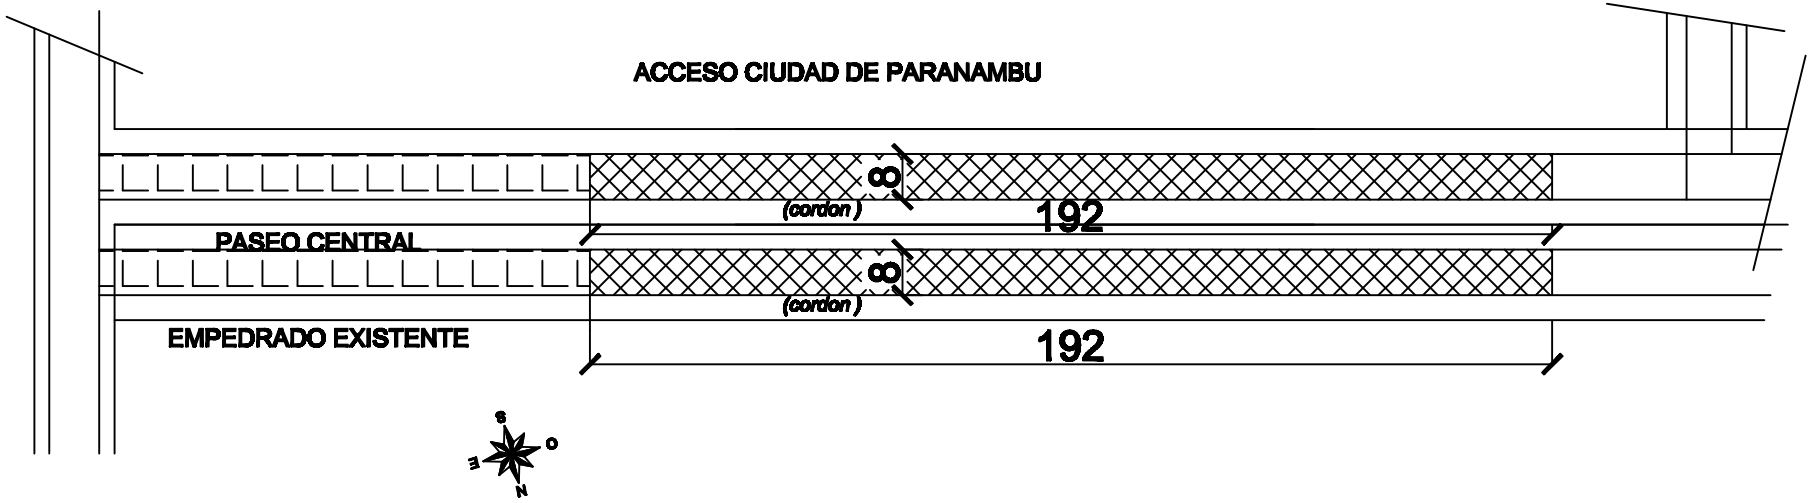

ESCALA GRAFICA

0 Mts — 50 Mts — 100 Mts

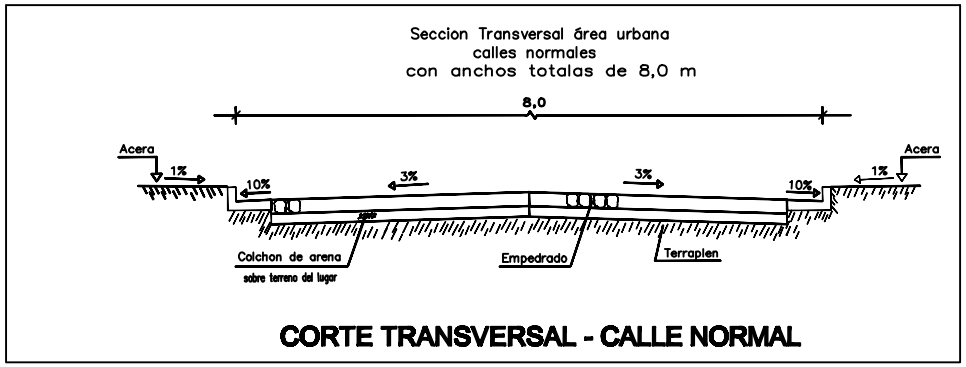

CORTE TRANSVERSAL - CALLE NORMAL

Pendiente	→	
Dimensión (metros)	41	
Empedrado 1RA ETAPA		

Municipalidad de Ñacunday

EMPEDRADO	Proyecto Ejecutivo

PAVIMENTO TIPO EMPEDRADO – COLONIA MBARETE

PLANTA ACOTADA, CORTE, UBICACIÓN

DEPARTAMENTO DE OBRAS

PROYECTO:	Fecha:	Plano N°:
CALCULO:		MBARETE
DIBUJO:	Escala Original:	
DT/D.P.E.:		