CONSTRUCCION DE EMPEDRADO					
Nº	**CODIGO DE CATALOGO**	**UNIDAD DE MEDIDA**		**CANTIDAD**	
1	**72131701-002**	**unidad global**		**1**	
items	RUBRO	Unidad	Cantidad	P.Unitario	P. Total
1.1	Replanteo: Levantamiento planialtimétrico y Marcación	m2	1.666		
1.2	Preparación de Suelo con motoniveladora	m2	1.666		
1.3	Colchón:tierra colorada	m3	1.333		
1.4	Piedra bruta Basáltica	m3	267		
1.5	Enripiado: Triturada Tipo VI	tn	80		
1.6	Colocación de cordón de hormigón in situ (0.10x0.30)	ml	300		
1.7	Canal de hormigón (0.50cm =ancho x 10cm=e)	ml	300		
1.8	Badén de Hormigón (2m=anchox0.10=e y 10m de largo)	un	3		
1.9	Mano de Obra Empedrado (incluye todos los trabajos desde el comienzo)	m2	1.333		
1.10	Compacatación preliminar	m2	1.333		
1.11	Compacatación final	m2	1.333		
1.12	Limpieza final	gl	1		

Plano

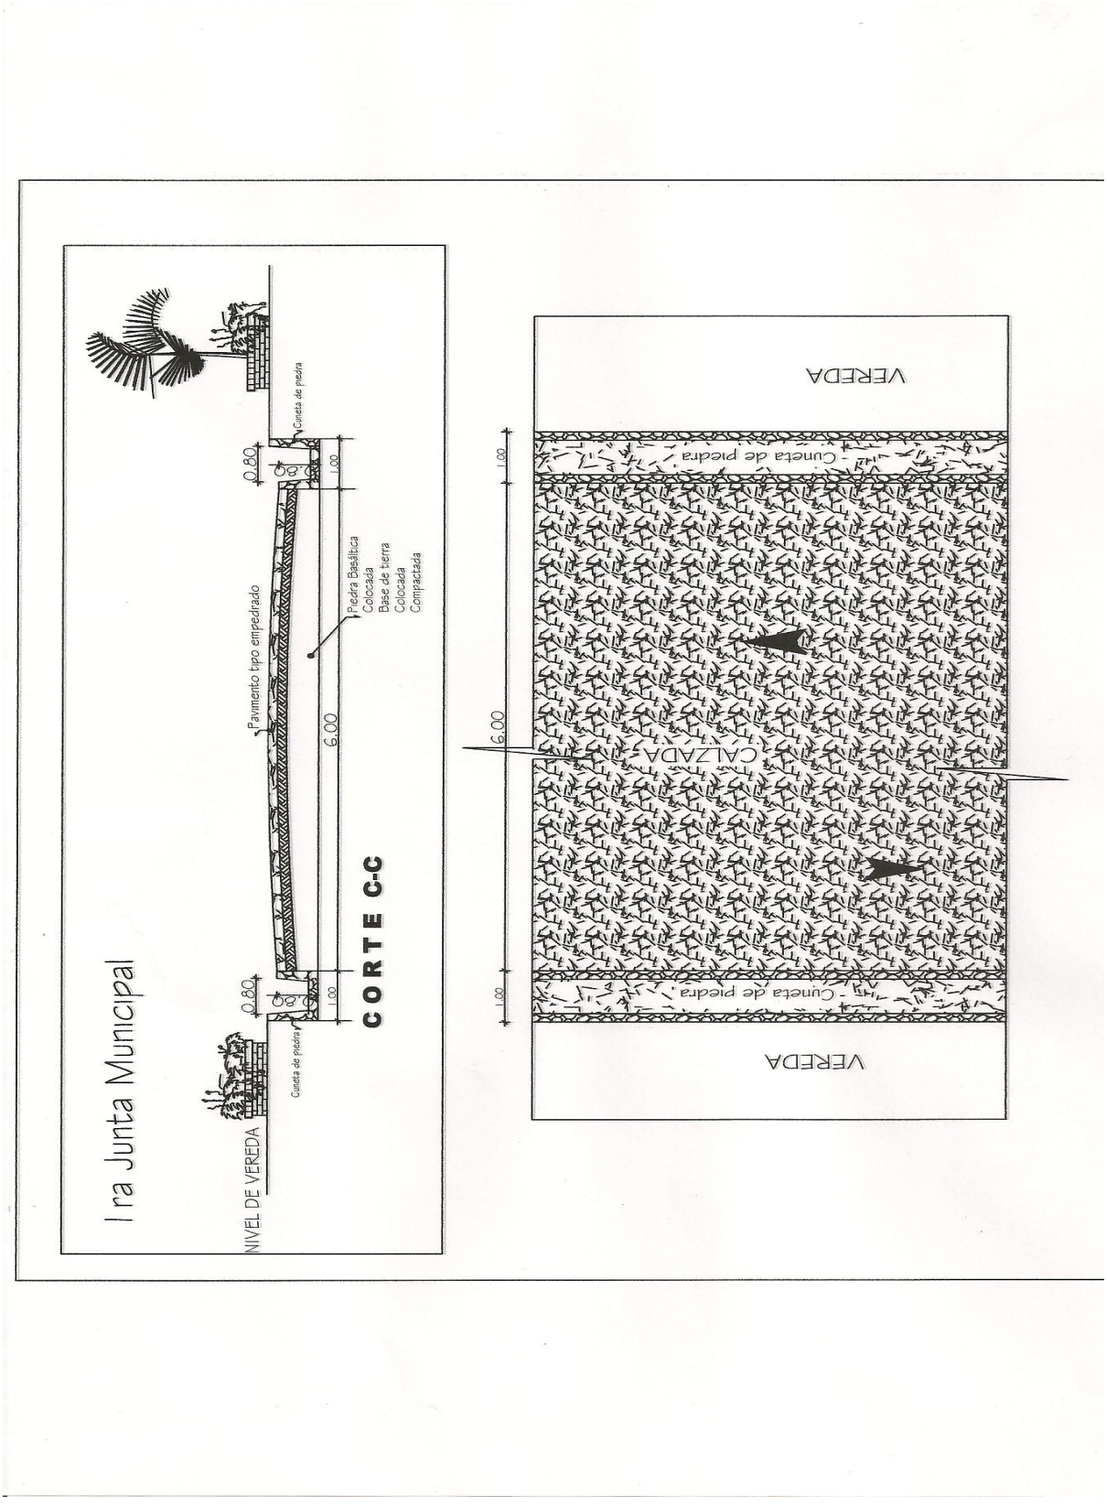
I ra Junta Municipal
NIVEL DE VEREDA
Cuneta de piedra
0.80
1.00
Pavimento tipo empedrado
Piedra Basáltica
Colocada
Base de tierra
Colocada
Compactada
6.00
CORTE C-C
VEREDA
Cuneta de piedra
CALZADA
6.00
VEREDA