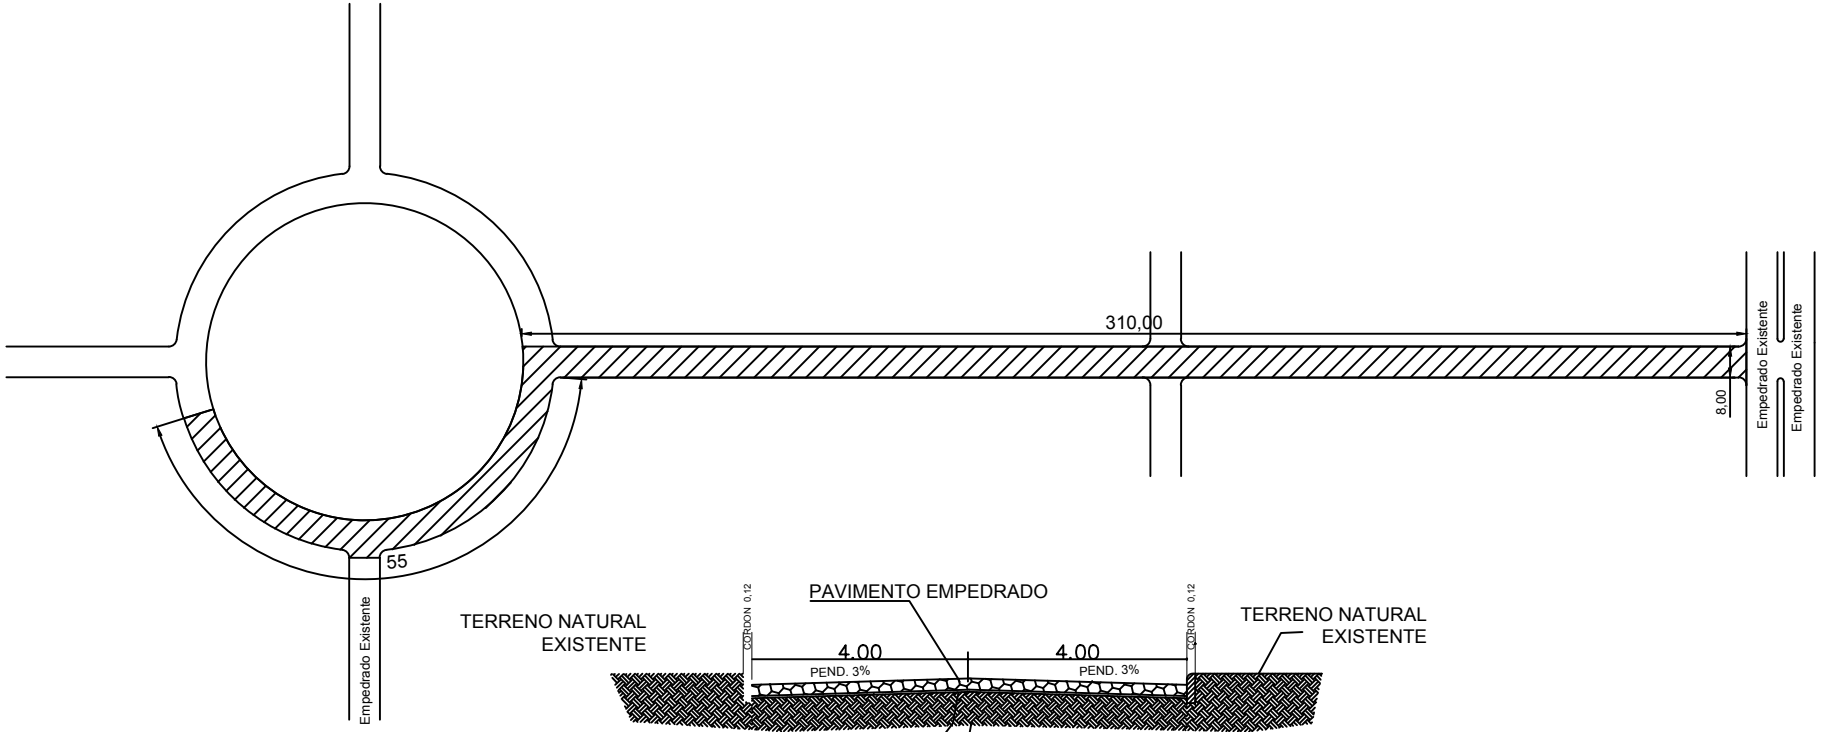

CORTE

MUNICIPALIDAD DE SAN ALBERTO		
CROQUIS 1	PROYECTO EJECUTIVO	
CONSTRUCCION DE PAVIMENTO TIPO BARRIO CATARINENCE -24.973941,-54.9076709		
PROYECTO:	Año: 2017	Plano N°: 01
CALCULO:		
DIBUJO:	Escala Original:	