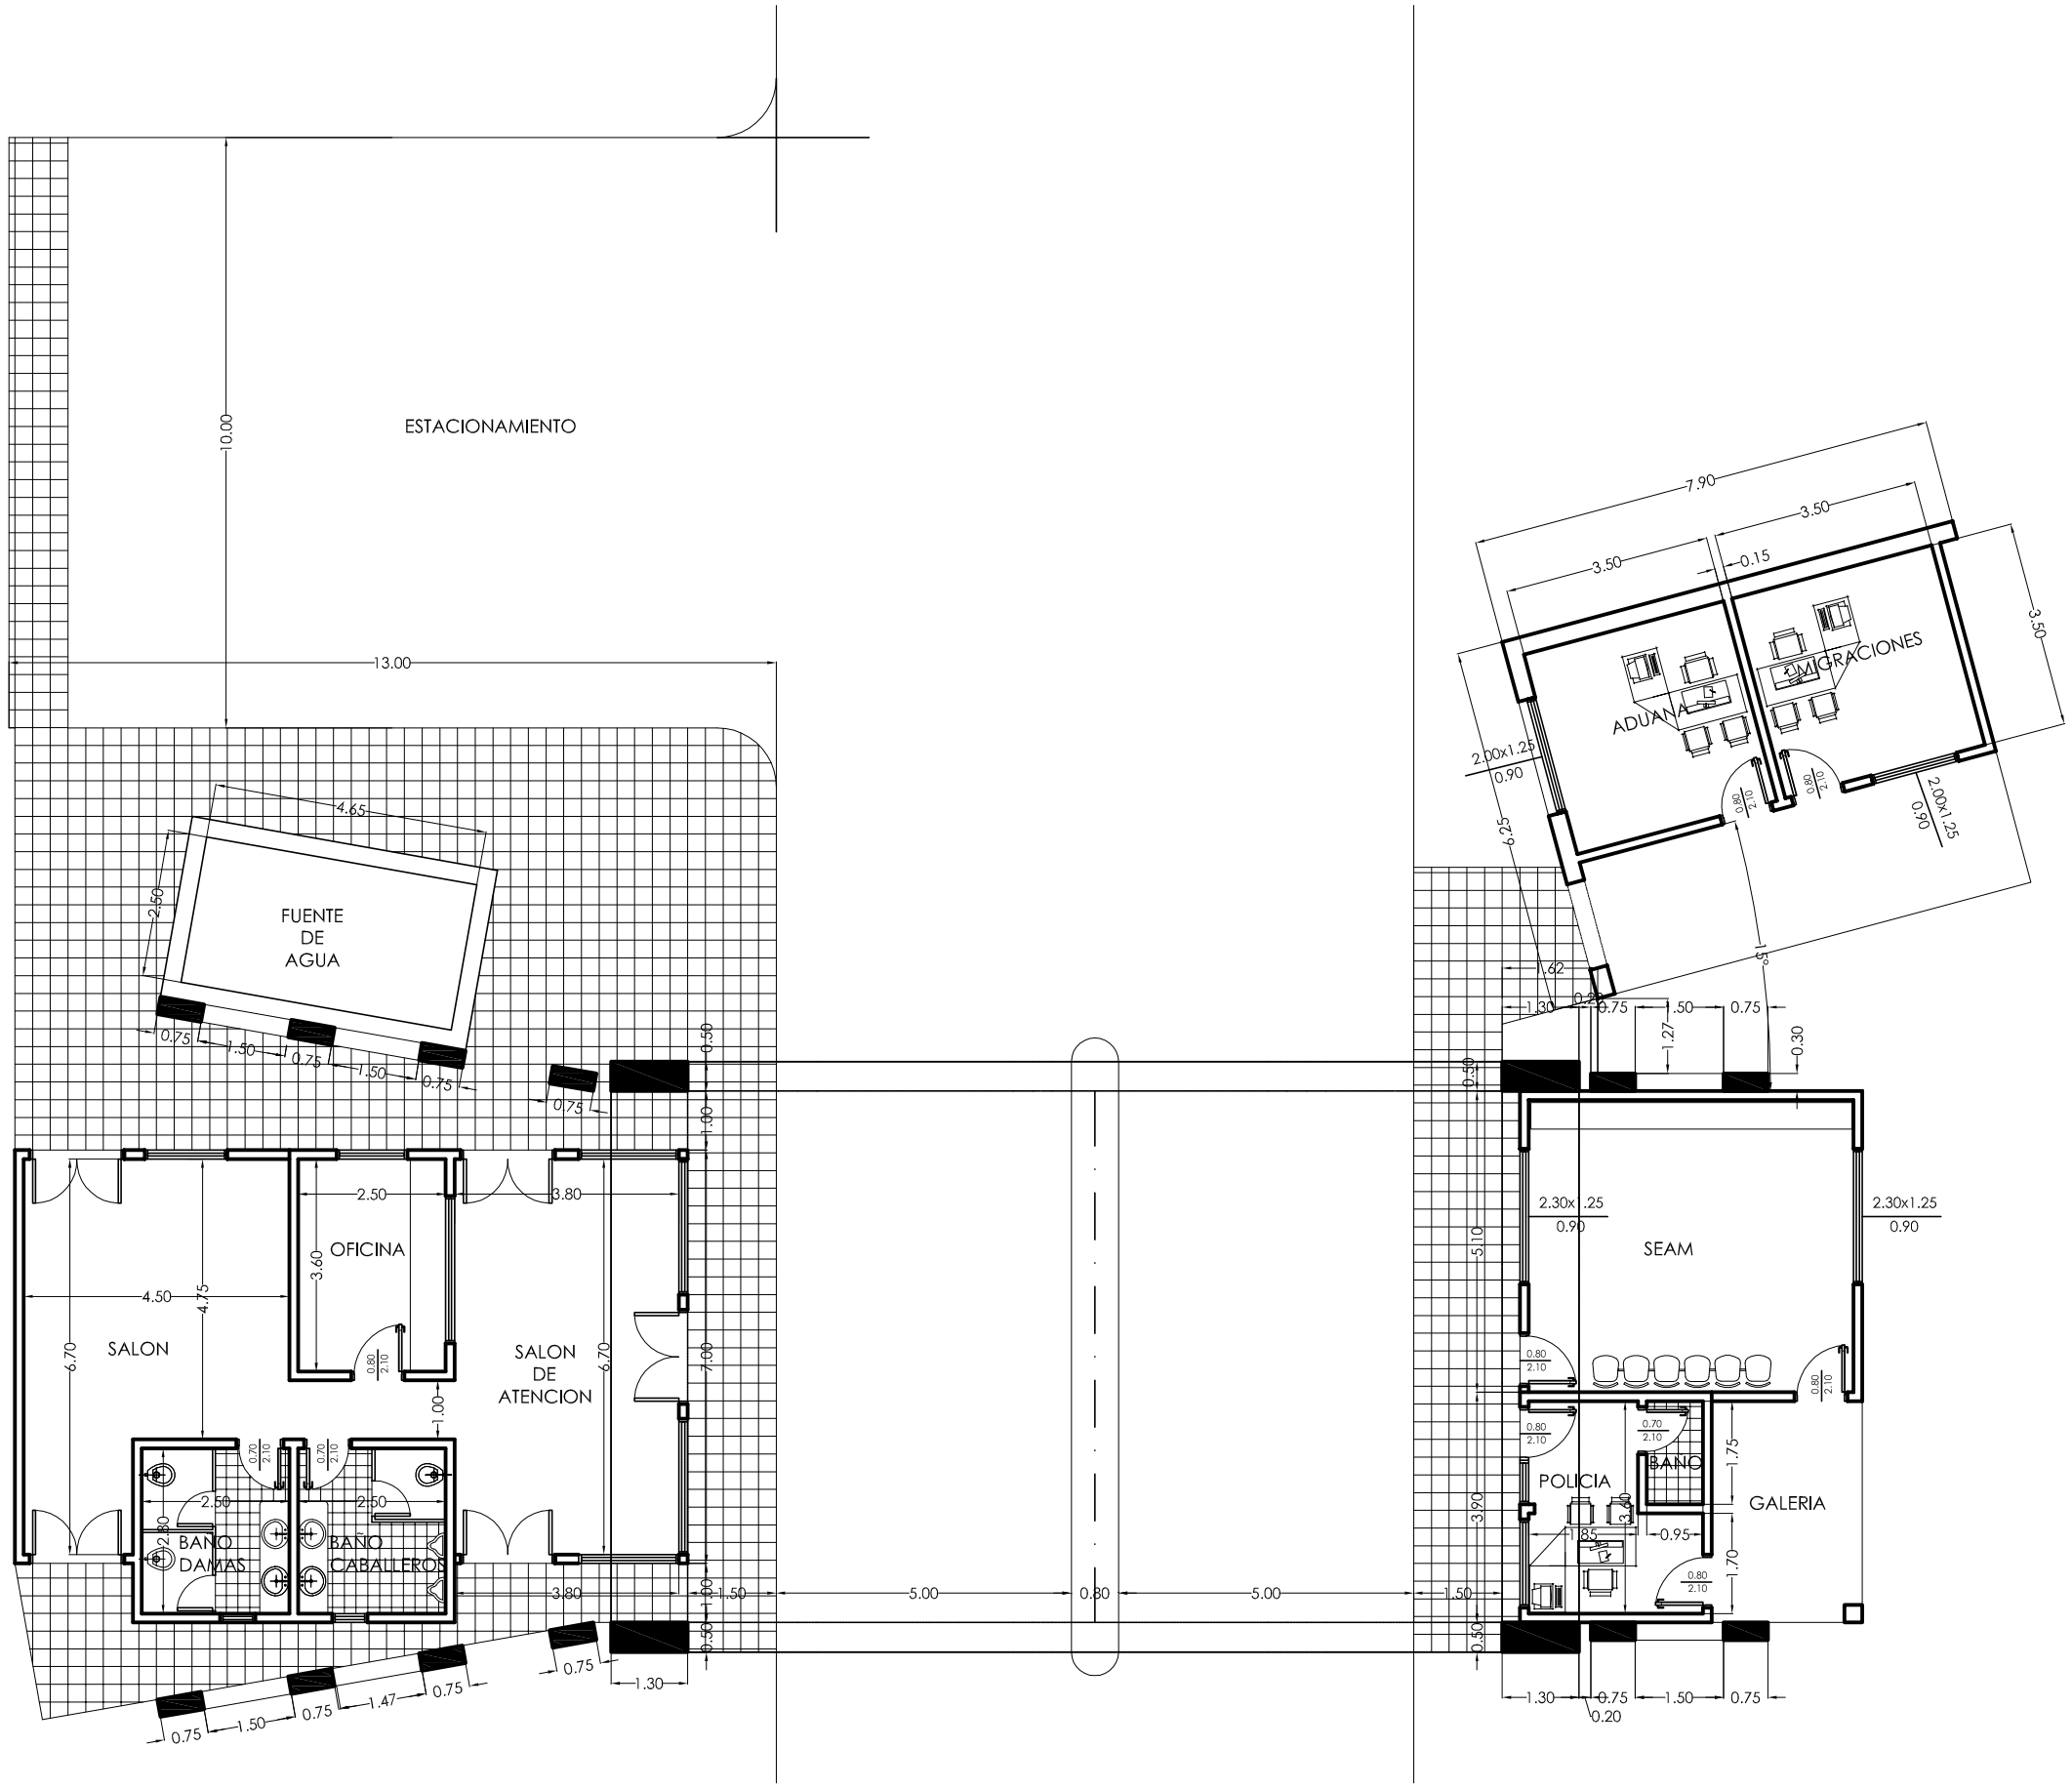

PLANTA PROYECTO

1:75

"PORTICO DE ACCESO A LA CIUDAD DE AYOLAS"

LAMINA: 1