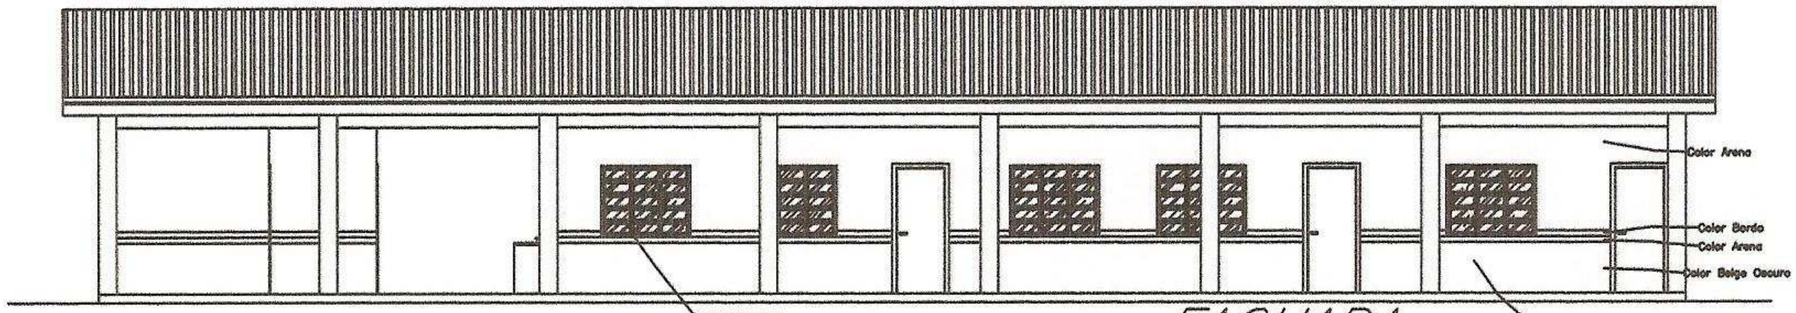

FACHADA
ESC._1/100

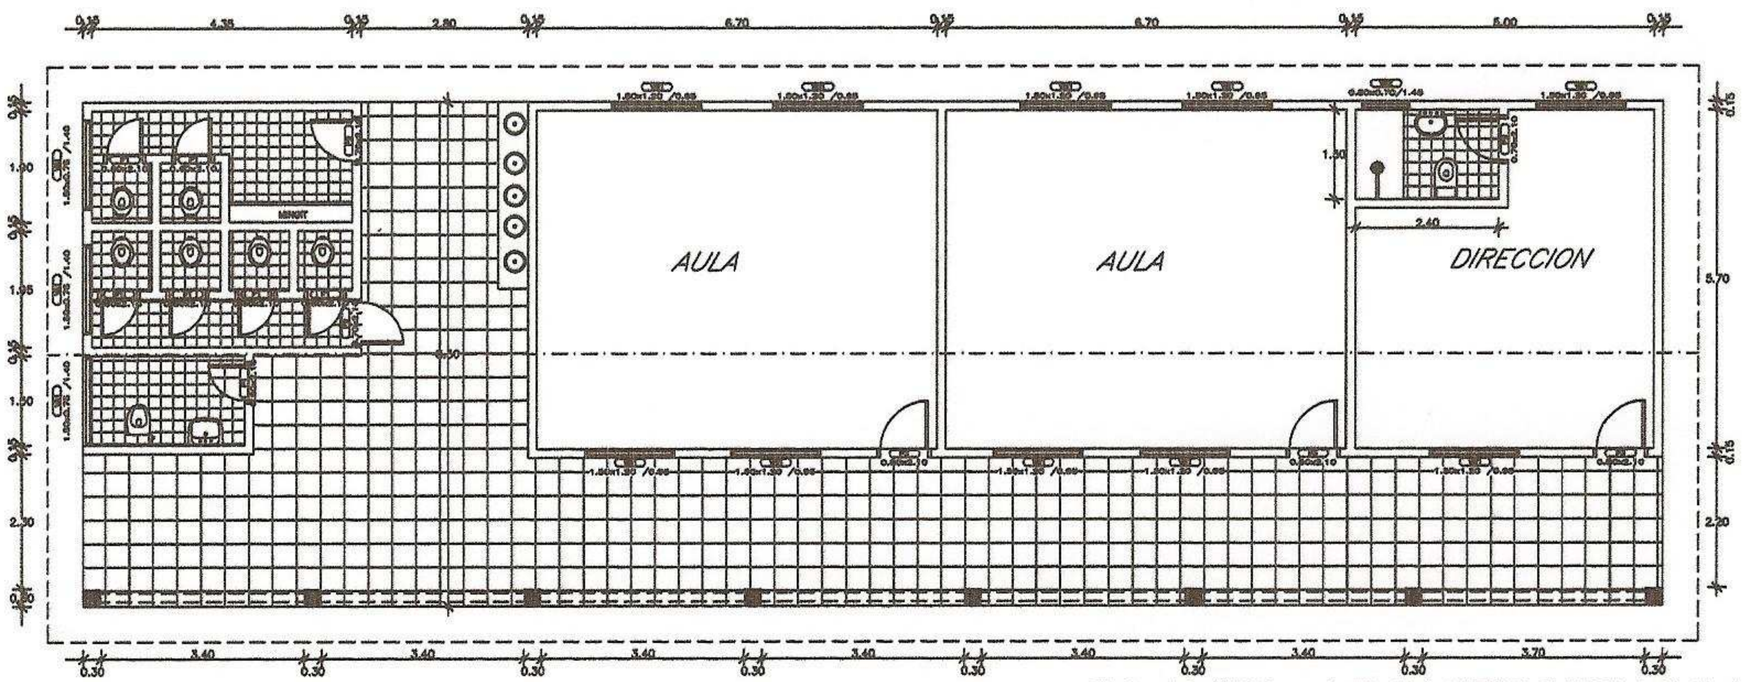

PLANTA ARQUITECTONICA
ESC._1/100

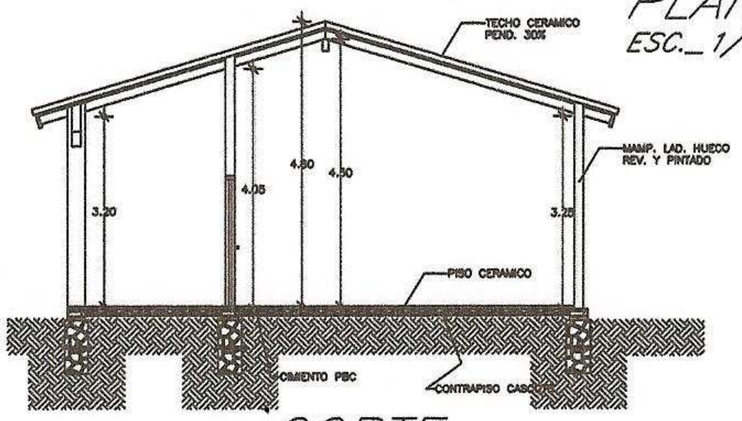

CORTE
ESC._1/100

OBRA: *AULA UNIVERSITARIO*

UBICACION :

PROPIETARIO : MUNICIPALIDAD FRANCISCO CABALLERO ALVARES

DOMICILIO :

PROYECTISTA : Arq. Porfiria Fariña B. PAT. N° :

DOMICILIO : Salto del Guaira

SUP. TERRENO: M2 SUP. A CONST. : 224.25 M2

CTA. CTE. CTRAL. N°: Reg. Prof.: 1657

PROPIETARIO

PROFESIONAL