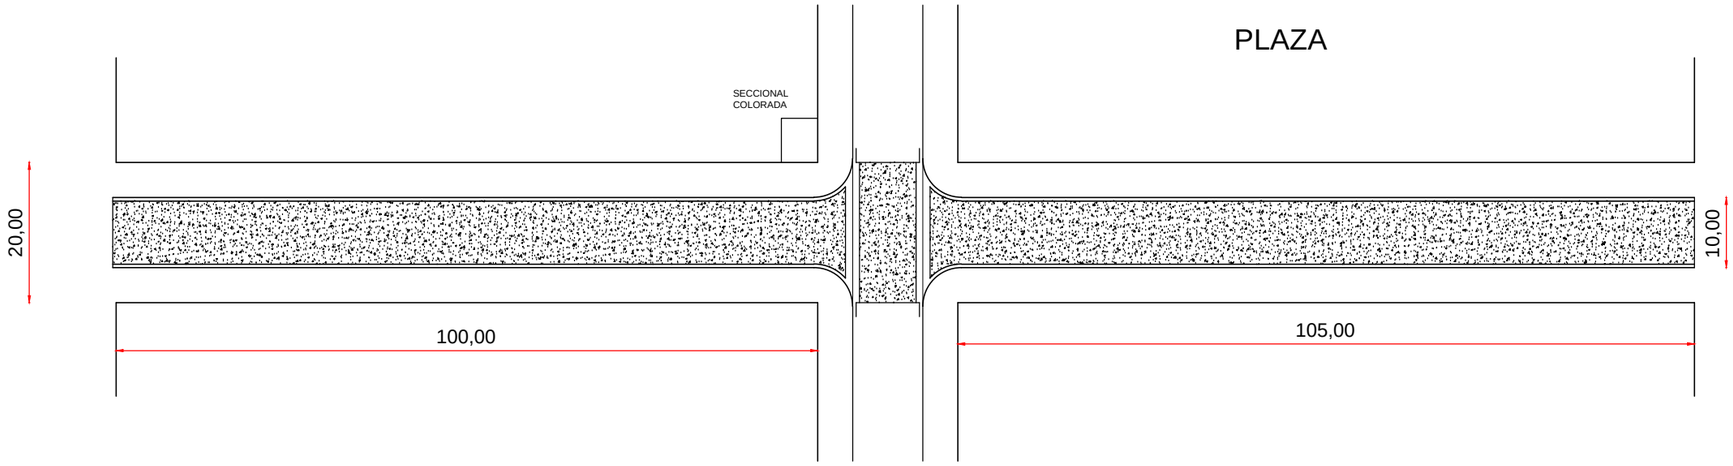

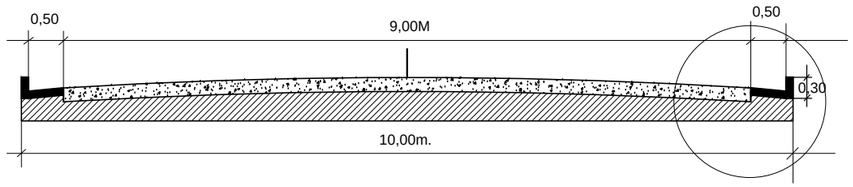

CORTE

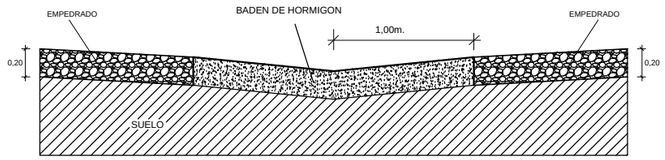

DETALLE DE BADEN

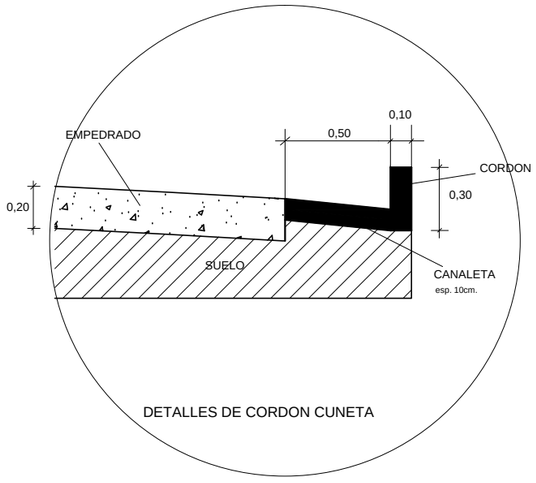

DETALLES DE CORDON CUNETA

MUNICIPLIDAD DE YPEJHU	
OBRA:	CONSTRUCCION DE PAVIMENTO TIPO EMPEDRADO CON CUNETA LATERAL. Y BADEN DE HORMIGON
UBICACION:	CALLE VIRGEN DE FATIMA
SUPERFICIE A CONST.:	2.380,00m2.