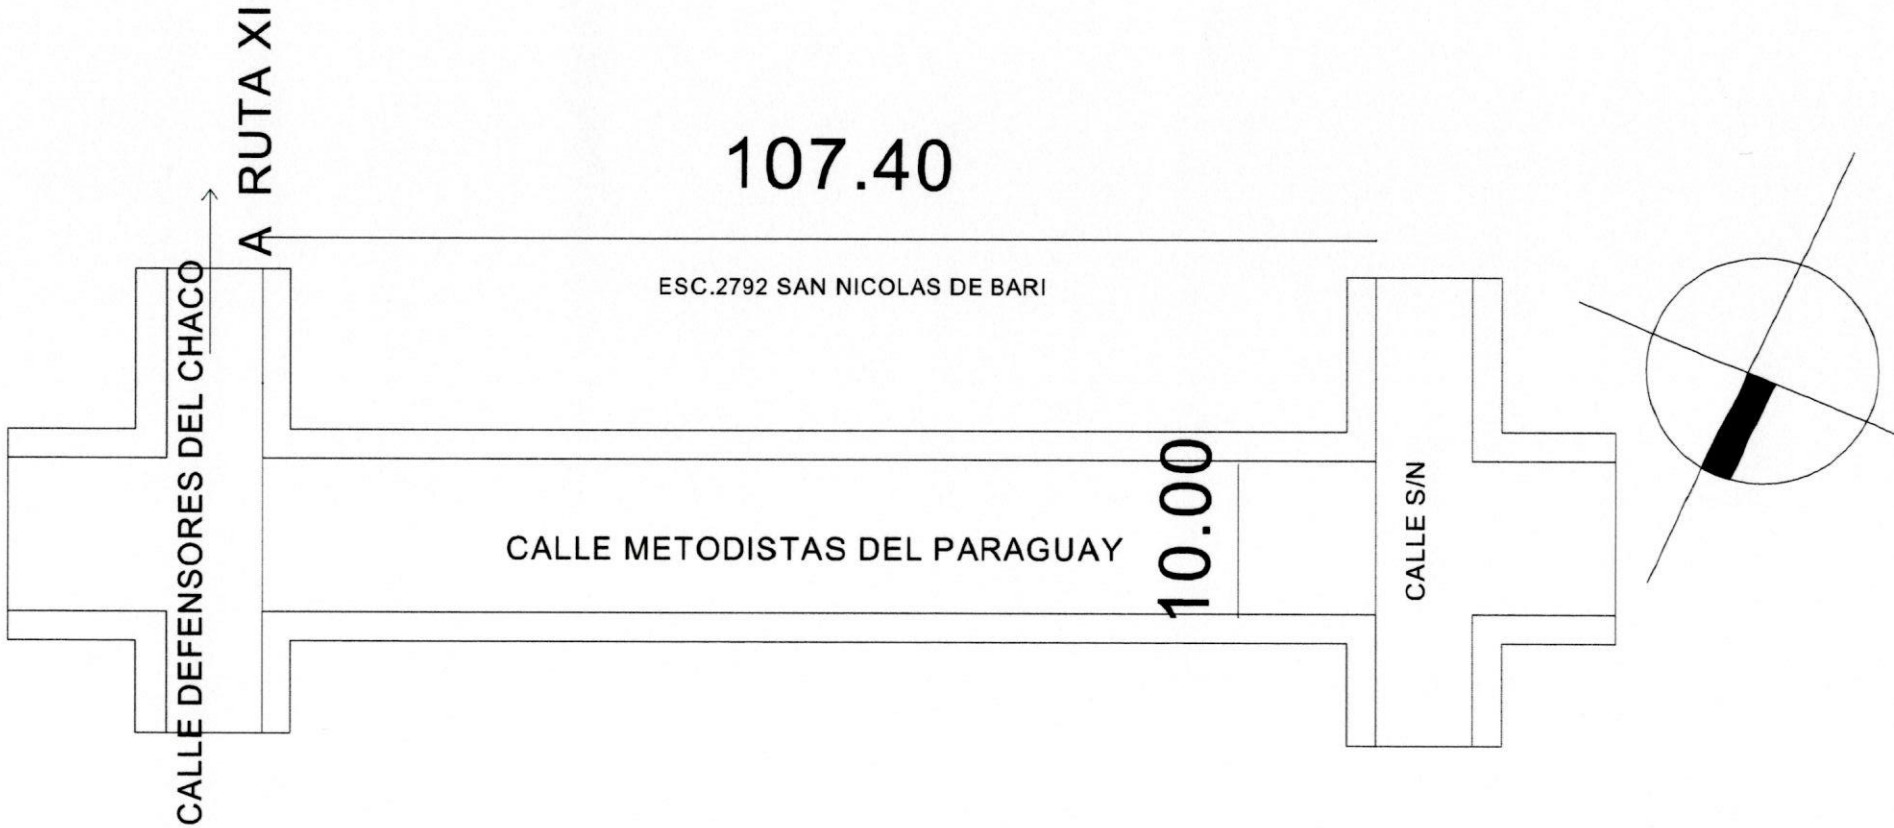

PROYECTO: EMPEDRADO
CALLE METODISTAS DEL PARAGUAY
UBICACION: YRYBUCUA - DPTO.SAN PEDRO

ABDÓN R. CÁCERES
ARQUITECTO

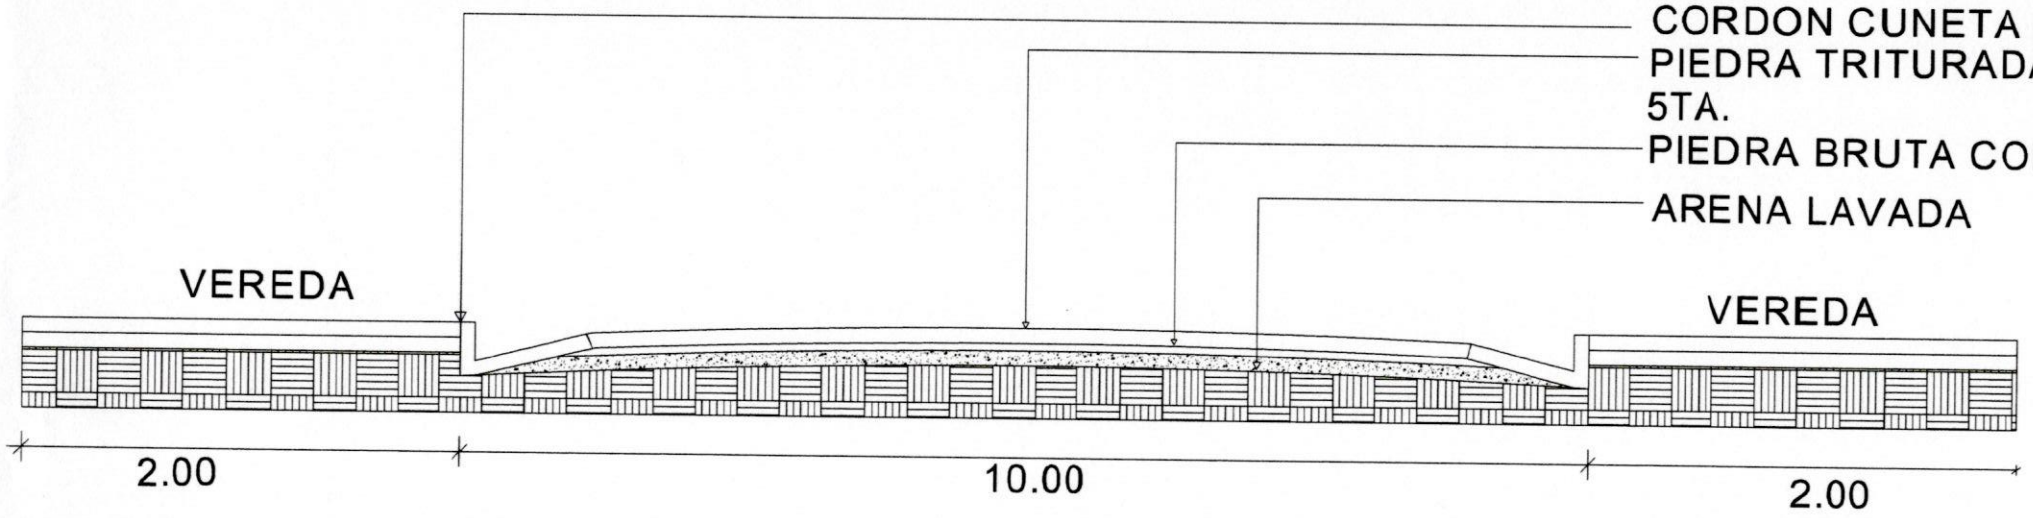

PROYECTO: EMPEDRADO-CALLE METODISTAS DEL PARAGUAY
UBICACION: YRYBUCUA - DPTO.SAN PEDRO

ABDÓN R. CÁCER
ARQUITECTO