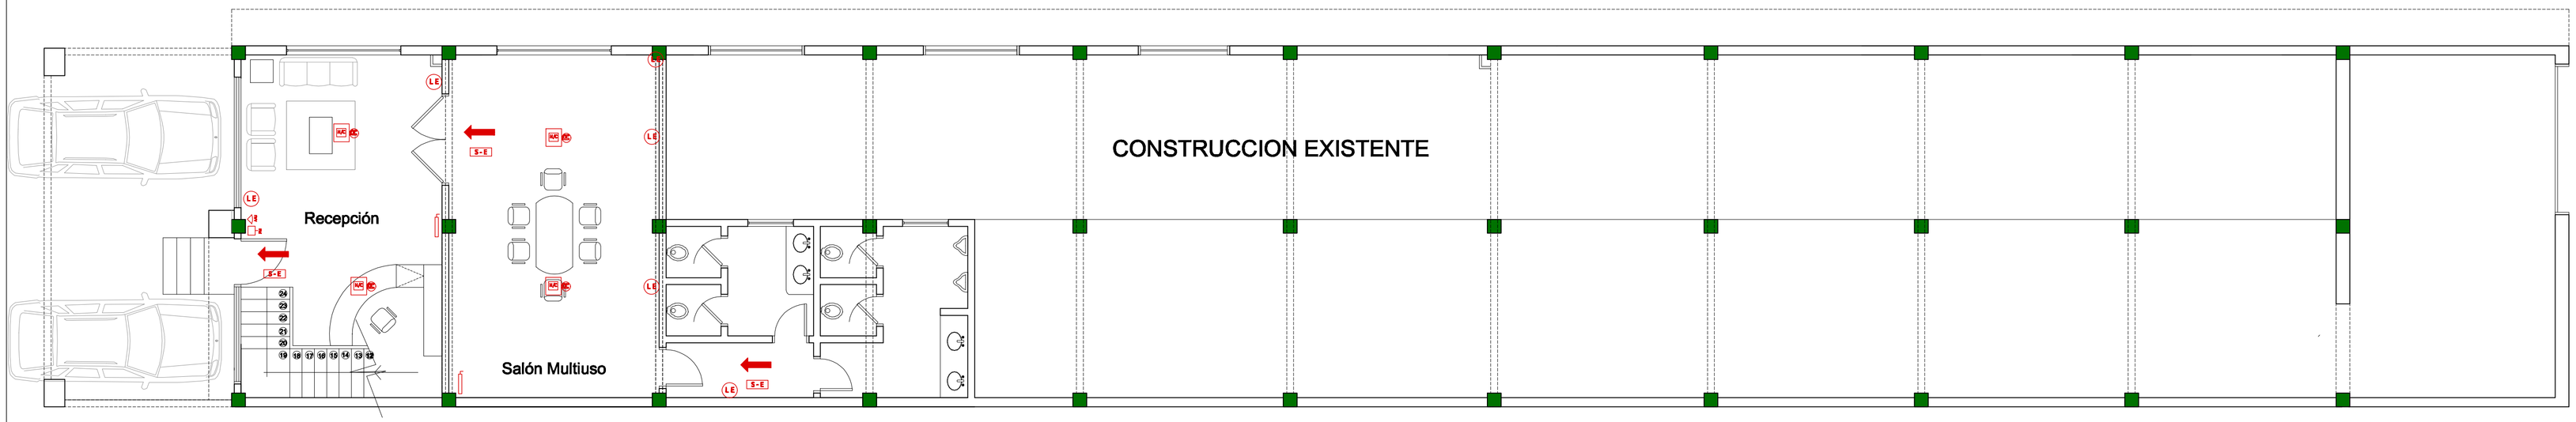

PLANTA ESQUEMA DE INST. PREVENCION CONTRA INCENDIOS
PLANTA BAJA ESC. 1.75

REFERENCIAS

- DETECTOR IÓNICO DE HUMO C/ ALARMA
- PULSADOR MANUAL
- ALARMA AUDIOVISUAL
- LUZ DE EMERGENCIA
- CENTRAL DE INCENDIOS
- CARTELES DE SALIDA
- EXTINTORES DE FUEGO

OBRA: CENTRO FINANCIERO ARMADA NACIONAL	
Ubicación: Avda. Republica	
Propietario:	Dir:
Profesional:	Dir:
Patente Profesional N:	
Superficie del Terreno:	
Cta. Cte. Ctral N:	Superf. a Regularizar:
Superf. Construida:	Superf. a Construir:

Propietario

Profesional