SSHH TIPO 4.40 x 6.1S
CON TECHO DE TEJAS

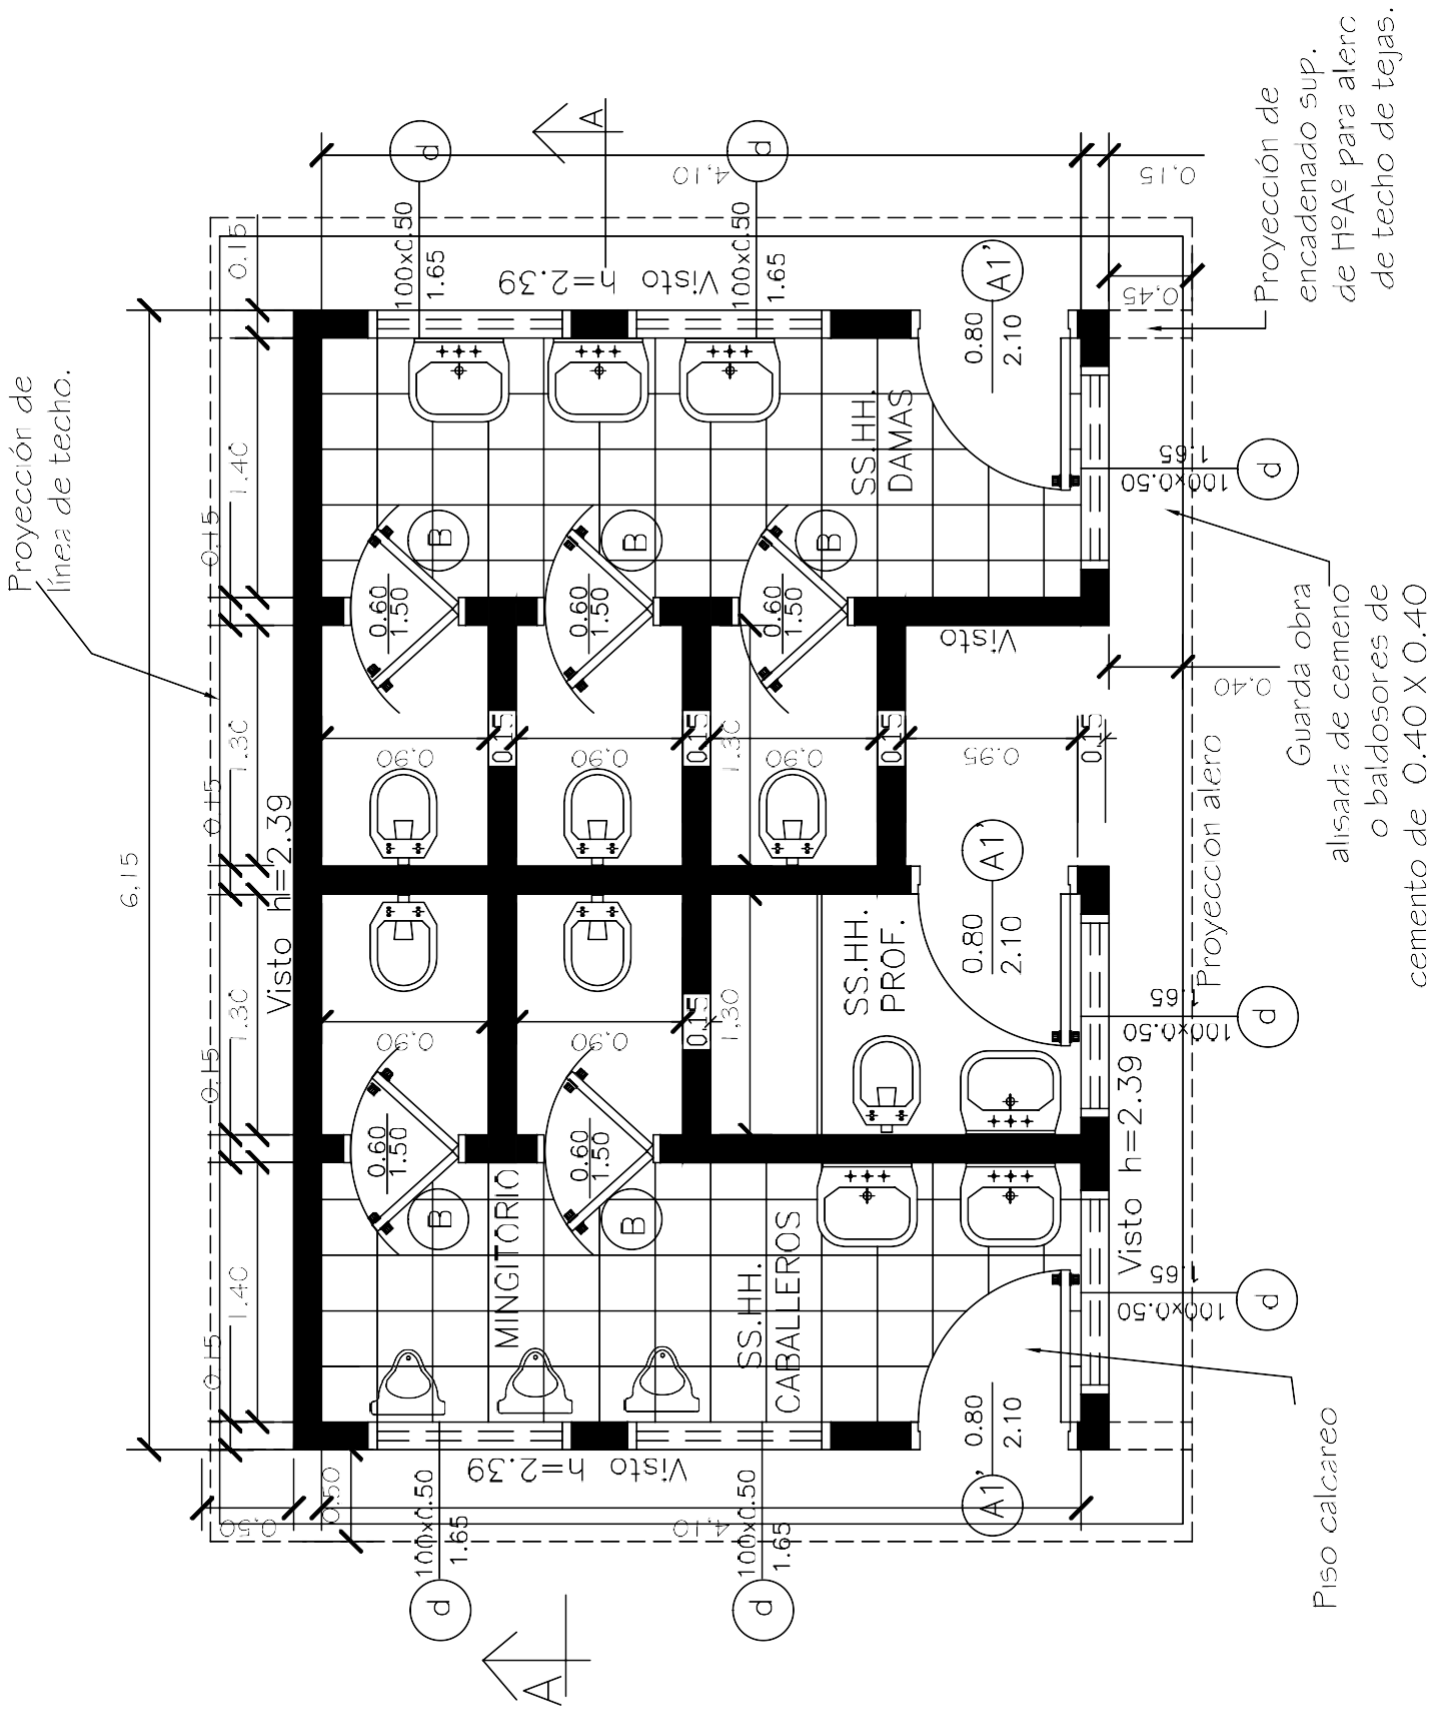

MINISTERIO DE EDUCACION Y CULTURA DIRECCI6N DE INFRAESTRUCTURA		01
SSHH tipo 4.40 x 6.1S con techo de tejas	PLANTA ARQUITECTONICA	Esc.: 1/7S

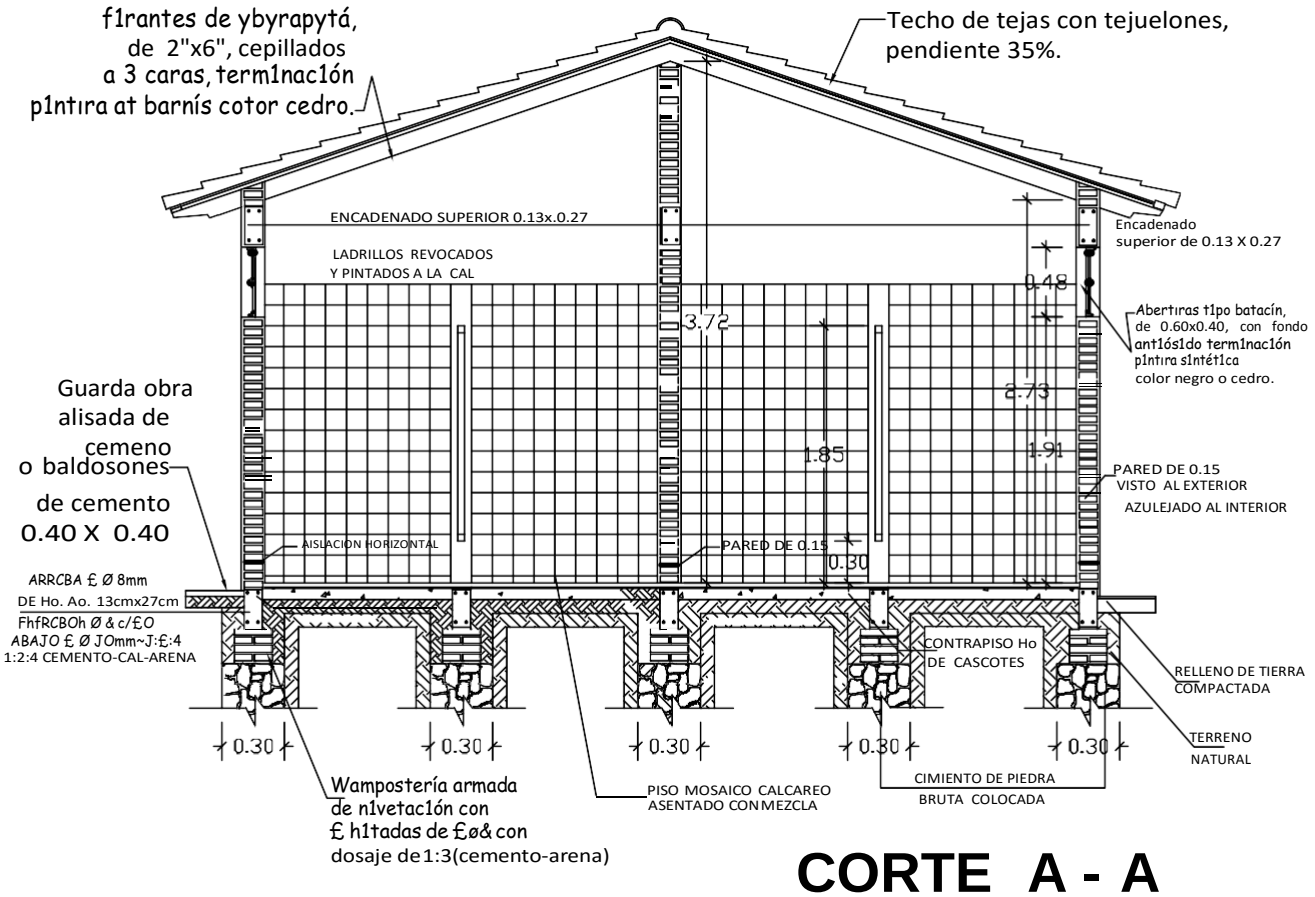

CORTE A - A

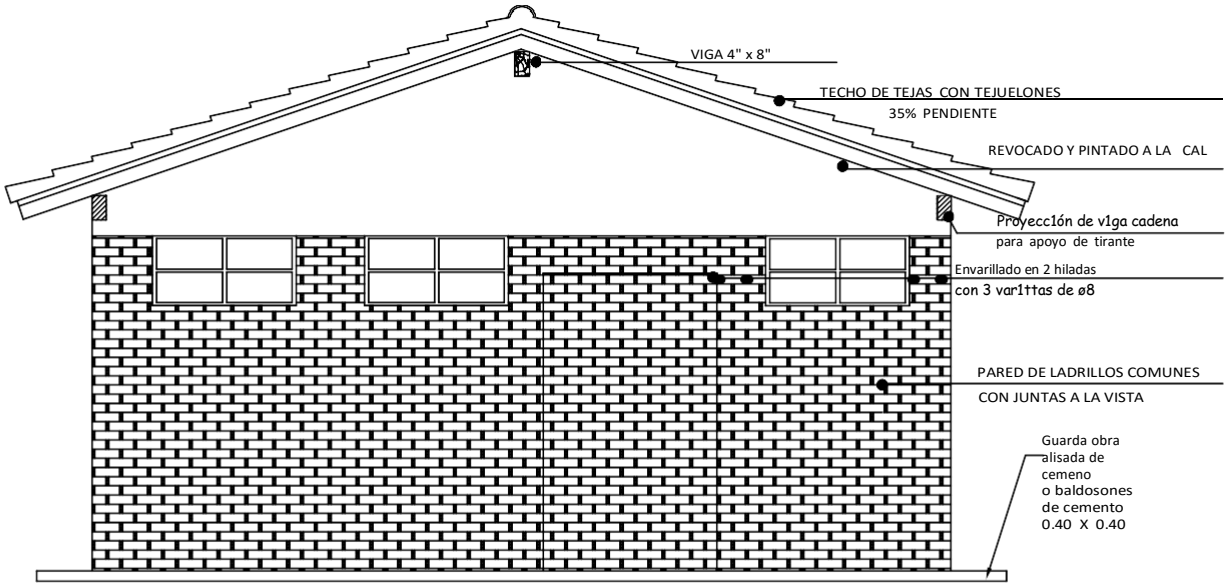

FACHADA

MINISTERIO DE EDUCACION Y CULTURA DIRECCI6N DE INFRAESTRUCTURA		02
SSHH tipo 4.40 x 6.1S con techo de tejas	CORTE TRANSVERSAL Y FACHADA FRONTAL	Esc.: 1/100

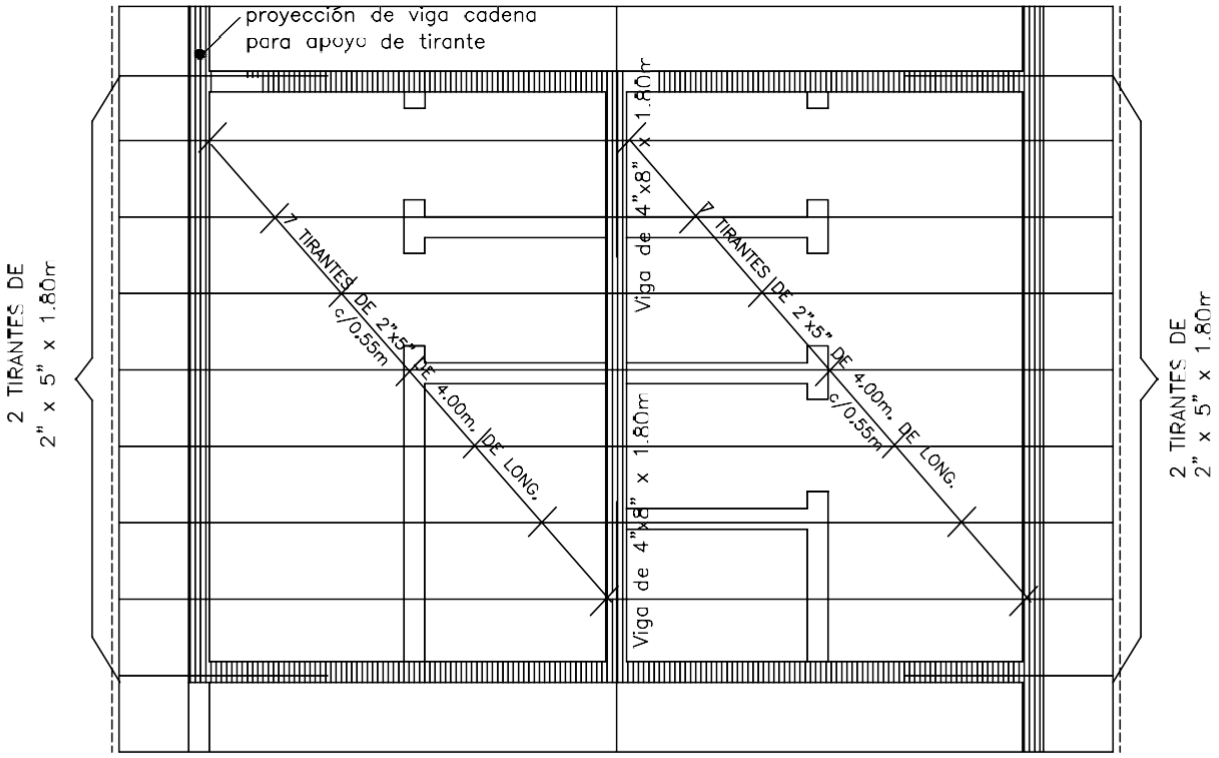

Planta de techo

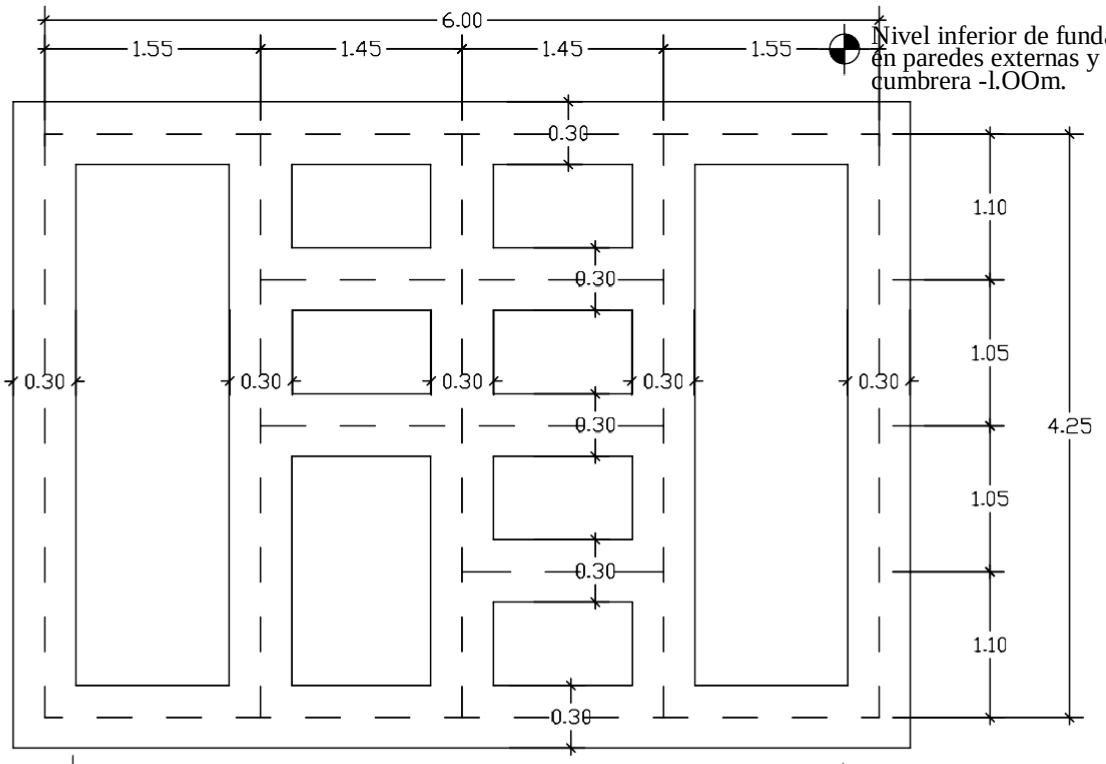

Planta de fundación

MINISTERIO DE EDUCACION Y CULTURA DIRECCI6N DE INFRAESTRUCTURA		03
SSHH tipo 4.4O x 6.lS con techo de tejas	PLANTA DE TECHO Y PLANTA DE FUNDACION	Esc.: l/lOO

Planta Instalación Agua corriente

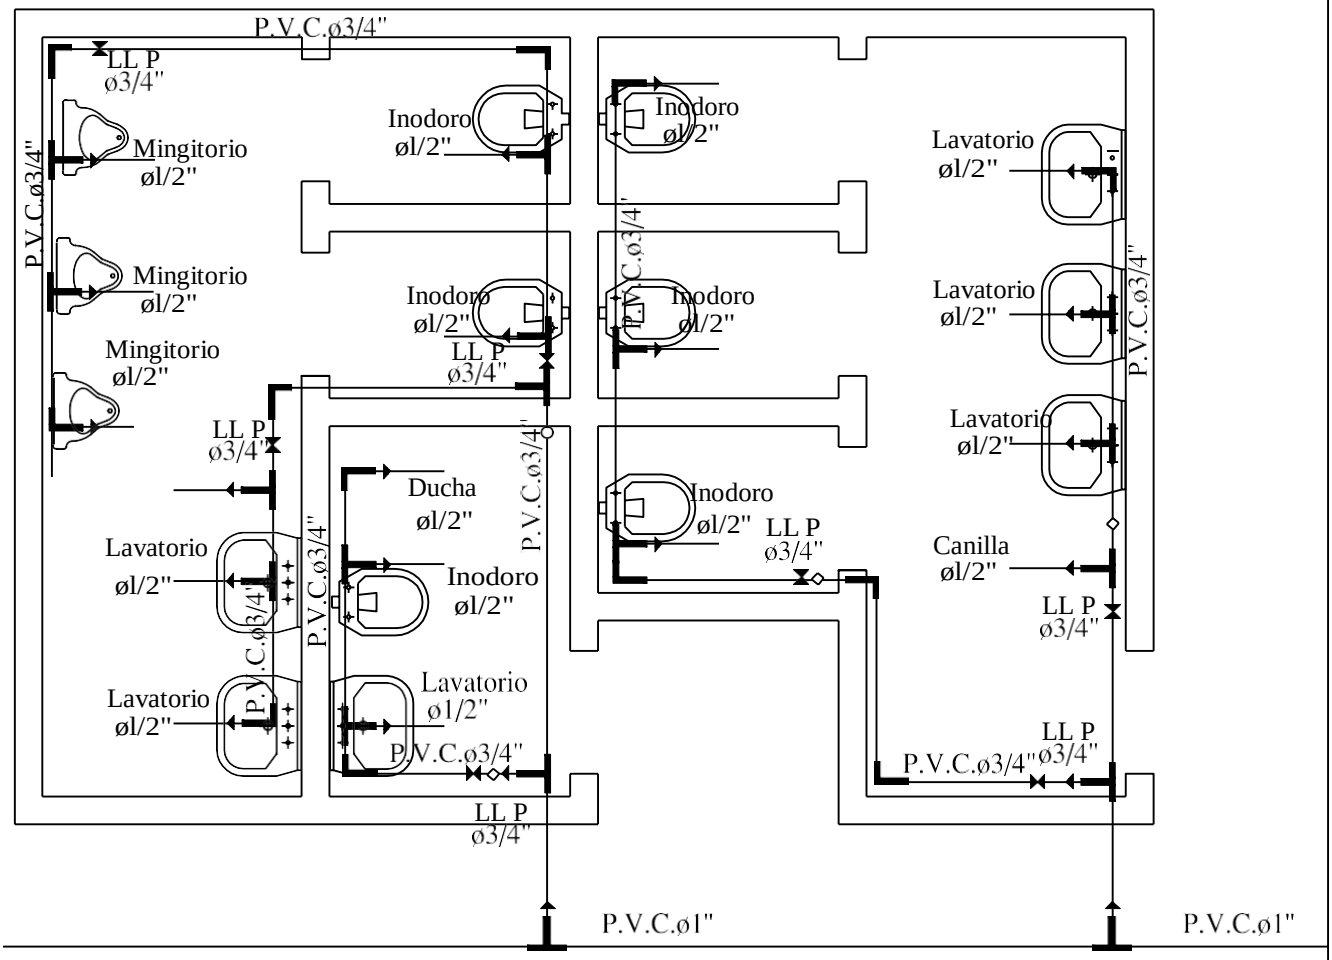

Para cada cisterna de los inodoros se debera colocar una llave de paso

MINISTERIO DE EDUCACION Y CULTURA DIRECCI6N DE INFRAESTRUCTURA		04
SSHH tipo 4.40 x 6.lS con techo de tejas	PLANTA INSTALACION AGUA CORRIENTE	Esc.: l/7S

Axonometría

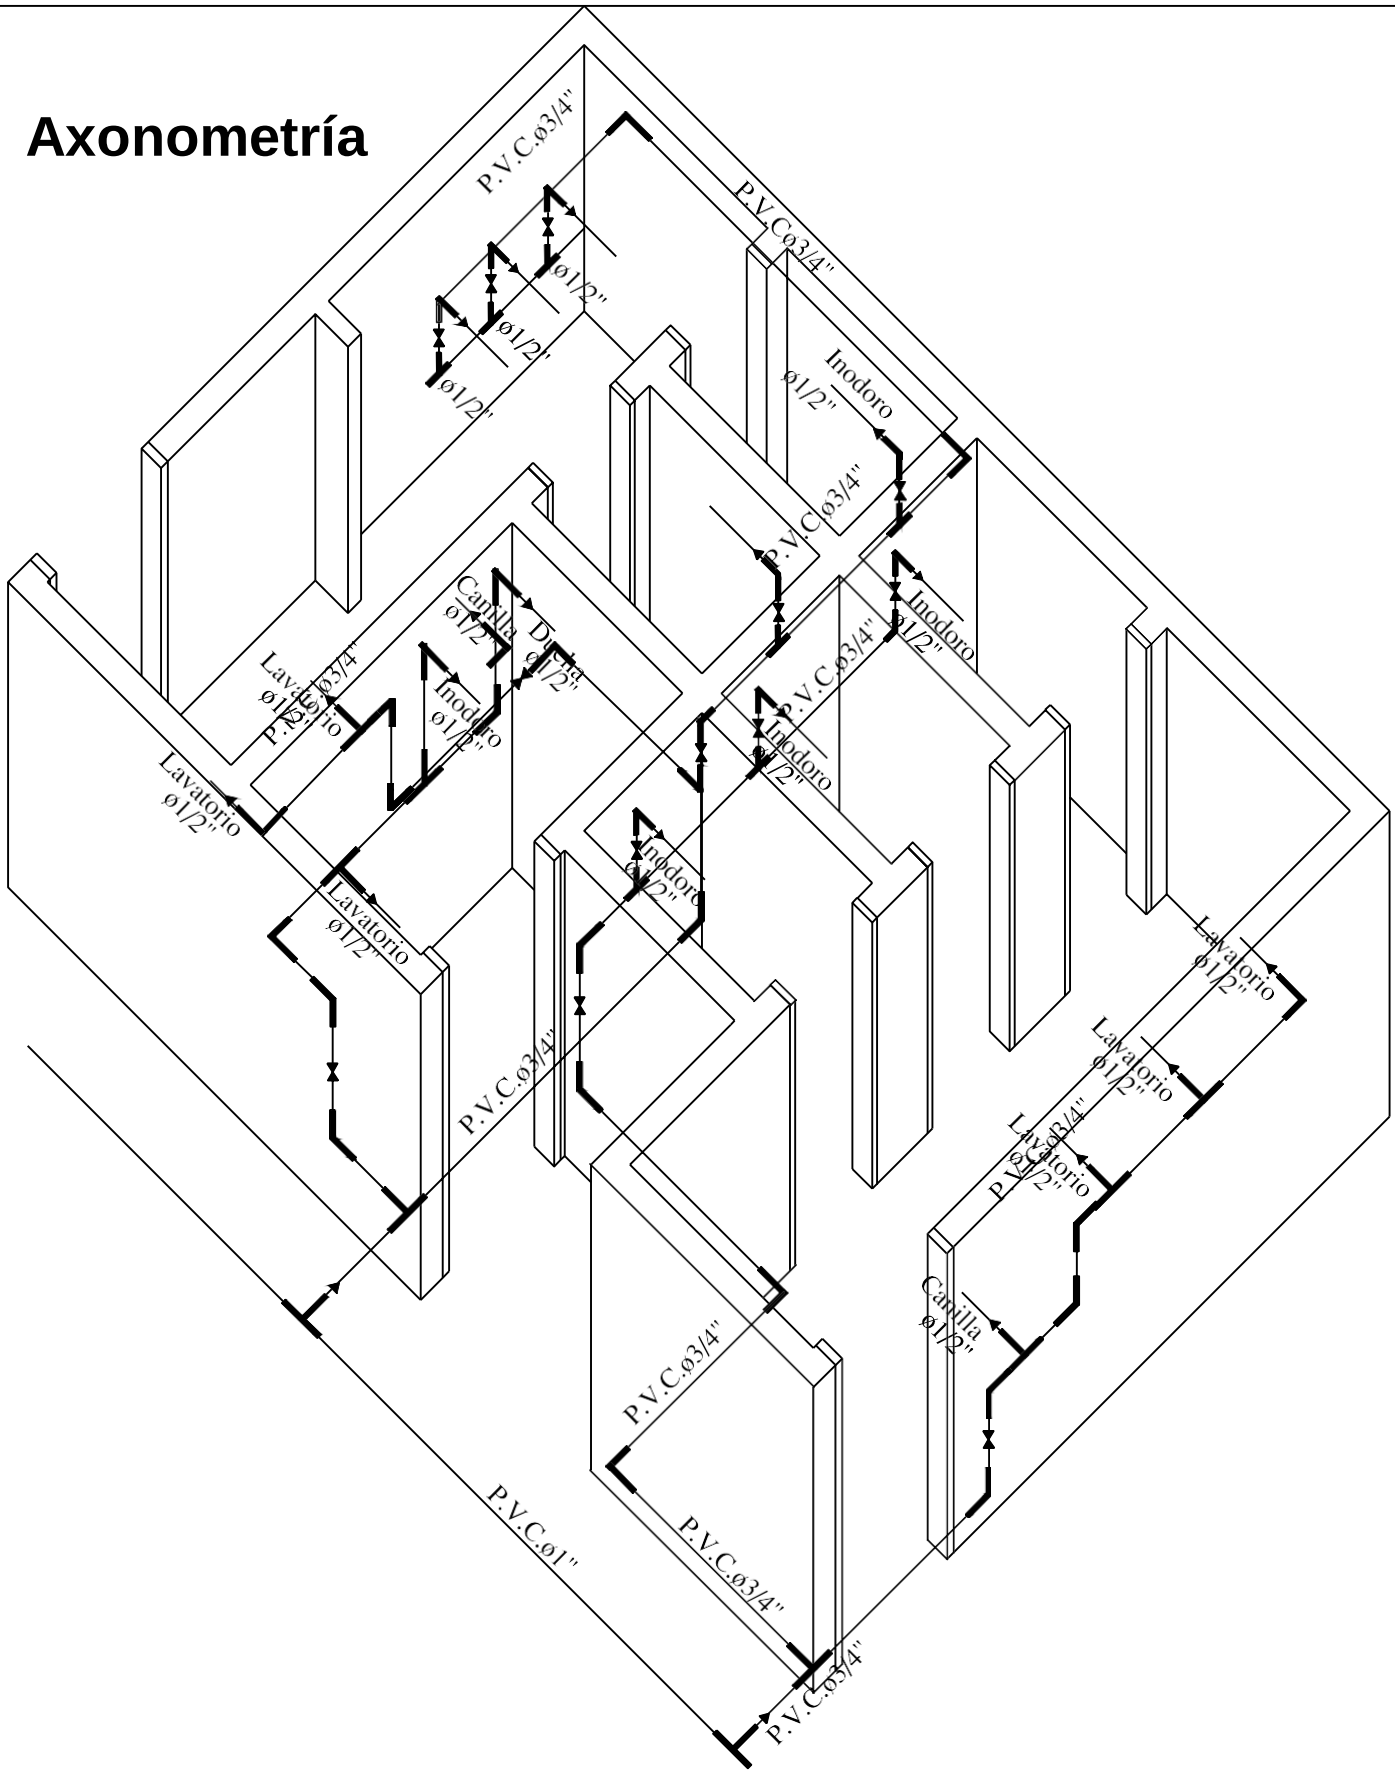

MINISTERIO DE EDUCACION Y CULTURA DIRECCI6N DE INFRAESTRUCTURA		05
SSHH tipo 4.40 x 6.1S con techo de tejas	DETALLE CAÑERIAS	Esc.: 1/7S

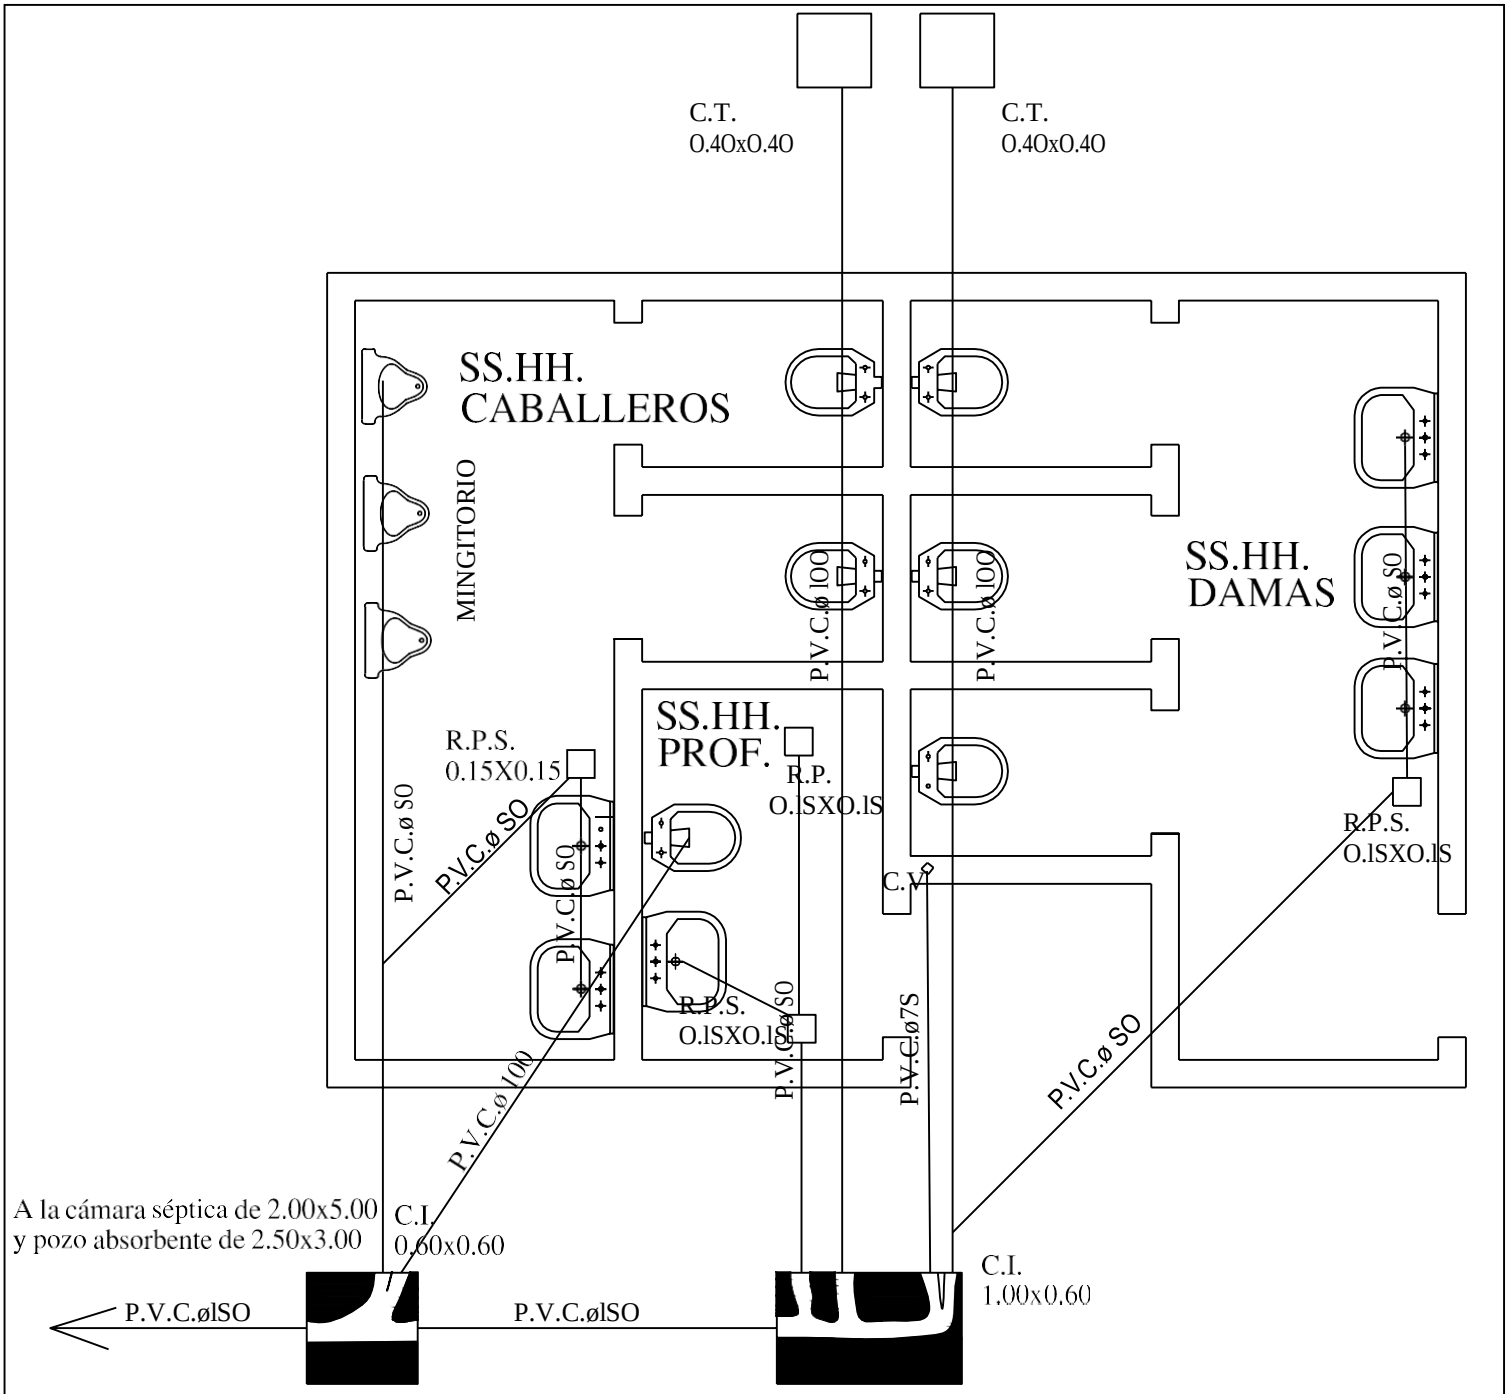

OBS.:

l. La pend. de las cañerías deberán ser del O.S%

2. En caso de tener el S.S.H.H. en el lindero colocar la cámara tapada dentro del último box pegado al muro del lindero.

Planta Instalación Desagüe Cloacal

MINISTERIO DE EDUCACION Y CULTURA DIRECCI6N DE INFRAESTRUCTURA		06
SSHH tipo 4.4O x 6.lS con techo de tejas	PLANTA INSTALACION DESAGÜE CLOACAL	Esc.: l/7S

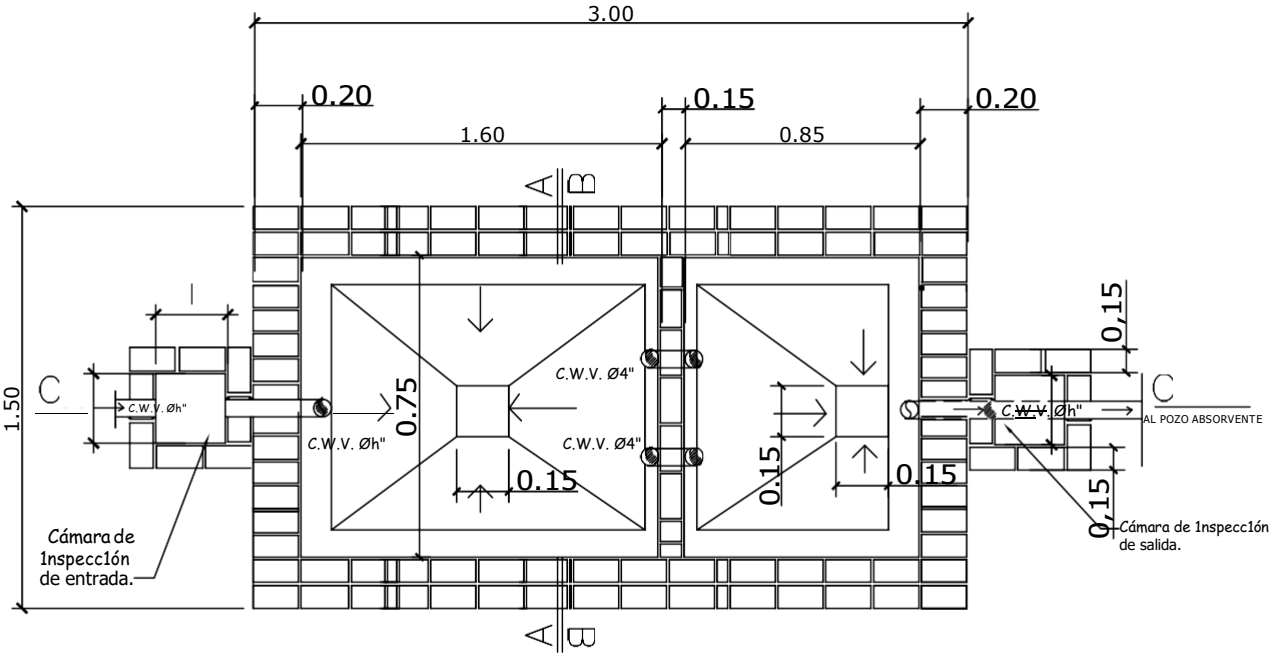

PLANTA CAMARA SEPTICA
Sin escala

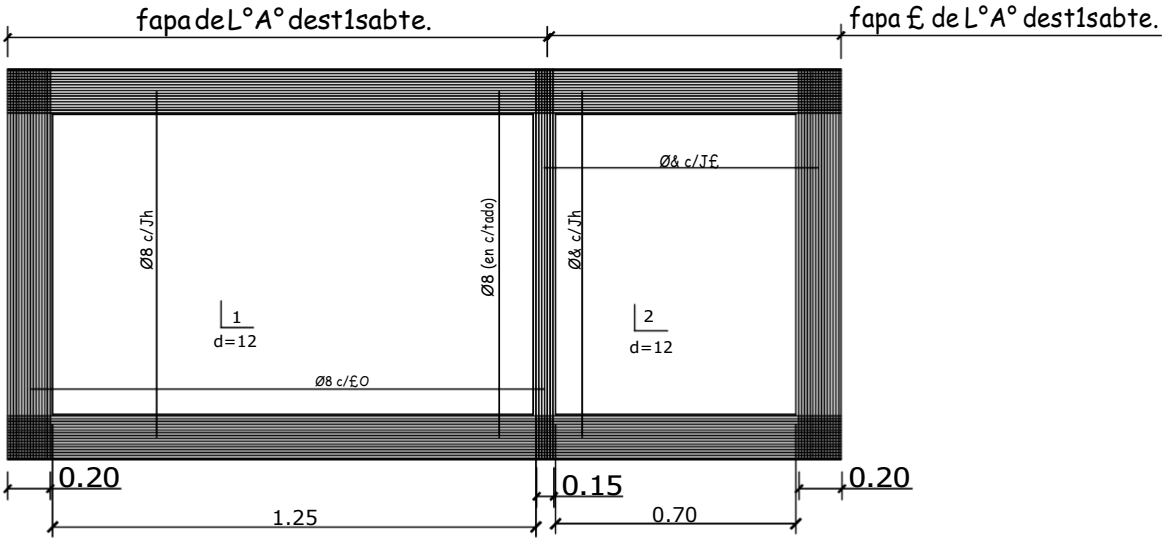

DETALLE DE LOSA TAPA CAMARA SEPTICA
Sin escala

MINISTERIO DE EDUCACION Y CULTURA DIRECCI6N DE INFRAESTRUCTURA		07
SSHH tipo 4.40 x 6.1S con techo de tejas	DETALLE CAMARA SEPTICA	Esc.: 1/100

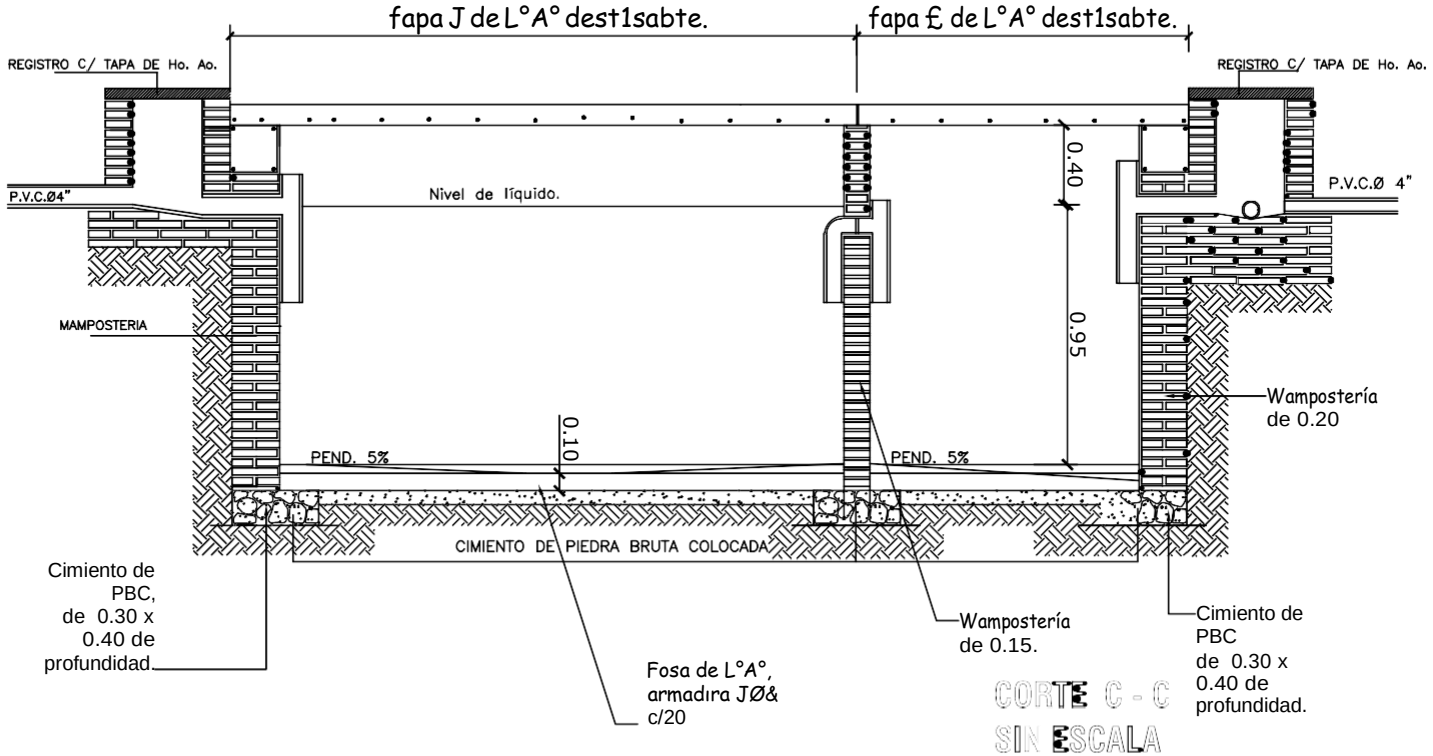

MINISTERIO DE EDUCACIÓN Y CULTURA

DIRECCI6N DE INFRAESTRUCTURA

SSHH tipo 4.40 x 6.1S con techo de tejas

DETALLE CAMARA SEPTICA

08

Esc.: 1/100

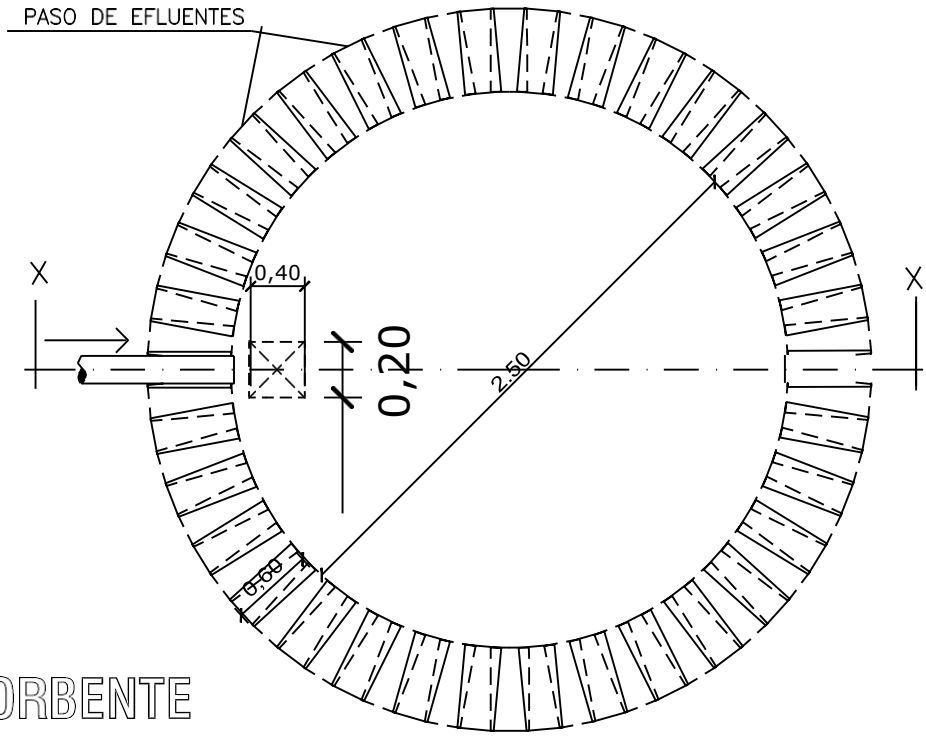

PLANTA
POZO ABSORBENTE

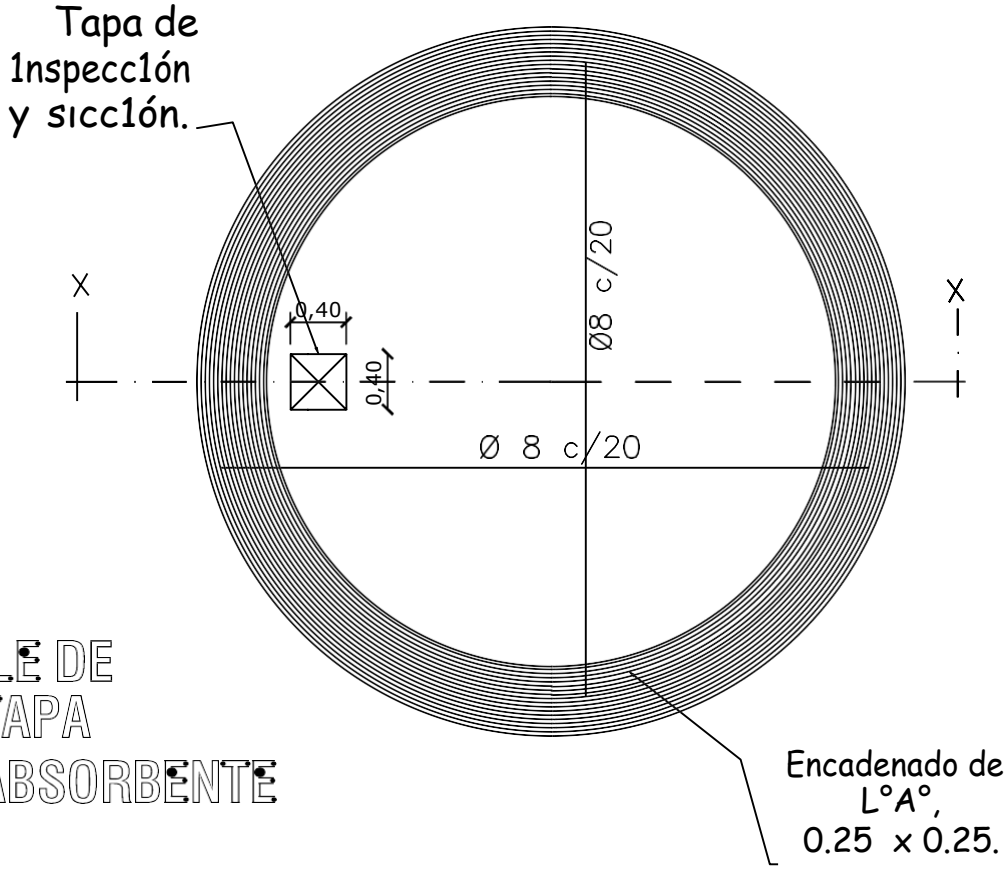

DETALLE DE
LOSA TAPA
POZO ABSORBENTE

MINISTERIO DE EDUCACION Y CULTURA DIRECCI6N DE INFRAESTRUCTURA		09
SSHH tipo 4.40 x 6.1S con techo de tejas	DETALLE POZO ABSORBENTE	Esc.: 1/S0

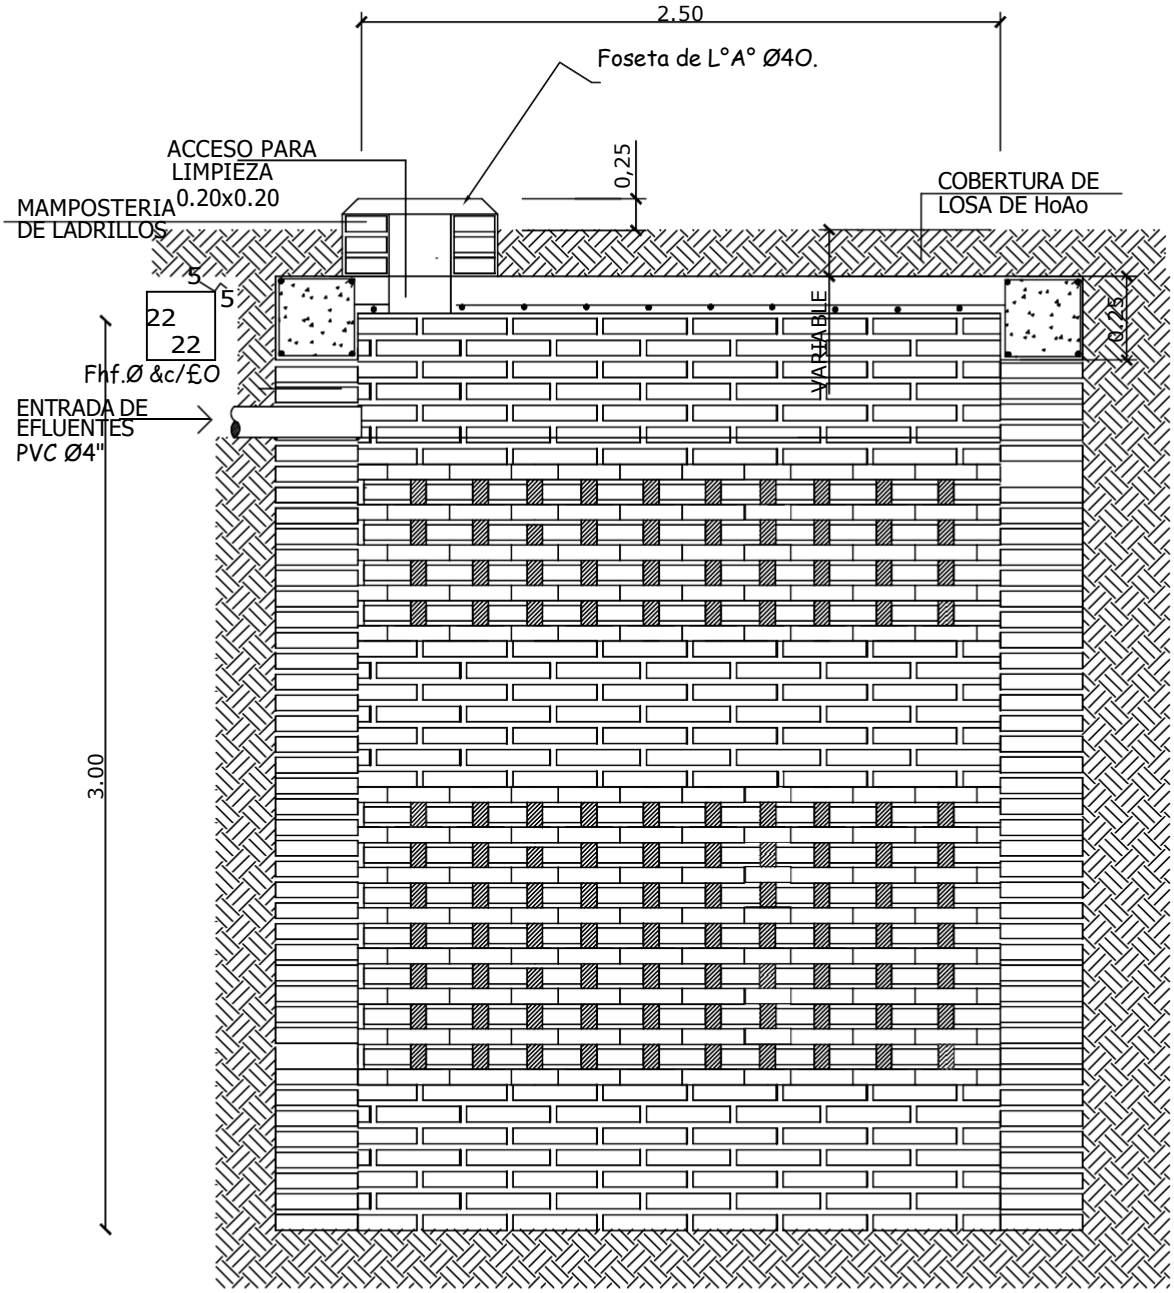

POZO ABSORBENTE

CORTE X-X

MINISTERIO DE EDUCACION Y CULTURA DIRECCI6N DE INFRAESTRUCTURA		10
SSHH tipo 4.40 x 6.1S con techo de tejas	DETALLE CAMARA SEPTICA	Sin Escala

Planta y Esquema de Instalación Eláctrica

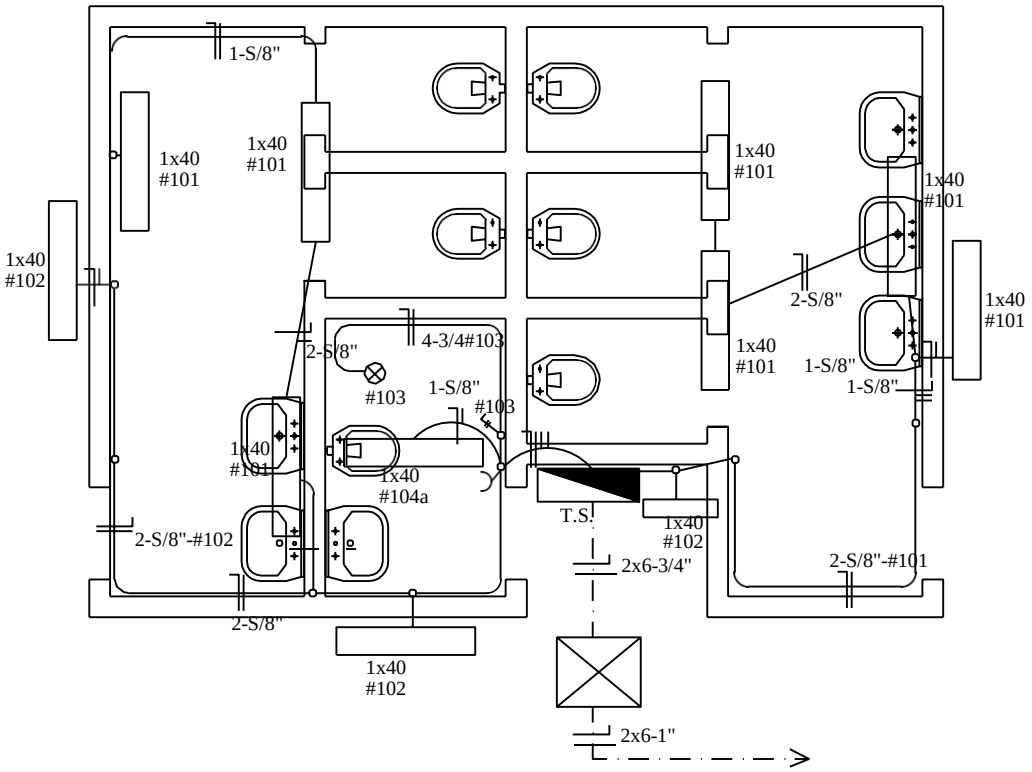

ESQUEMA DEL T.S.

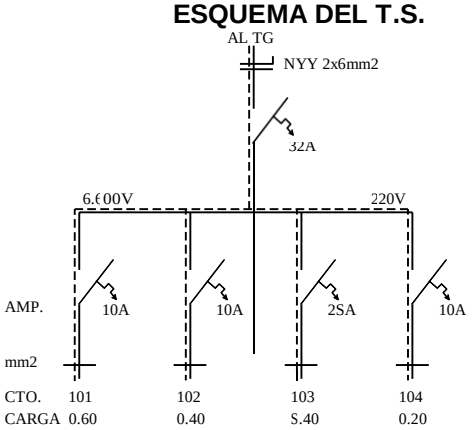

DETALLE DE CARGA T.S.

CTO.	Fluorescentes 1x40w	Tomas Vatt	OTRAS CARGAS	T O T A L	
#101	6x100			600	
#102	4x100			400	
#103			S.400	S.400	
#104	1x100	1x100		200	
T O T A L					6.600 V

MINISTERIO DE EDUCACION Y CULTURA DIRECCI6N DE INFRAESTRUCTURA		11
SSHH tipo 4.40 x 6.1S con techo de tejas	PLANTA Y ESQUEMA INST. ELECTRICA	Esc.: 1/100

ATENCIÓN

La Dirección de Infraestructura del MEC comunica que los precios detallados en las Planillas de Presupuesto son ***referenciales*** y responden a los índices considerados en Asunción y Gran Asunción; es decir, el costo de la Obra puede variar según la zona donde será ejecutada.-