N

PLANO DE UBICACIÓN

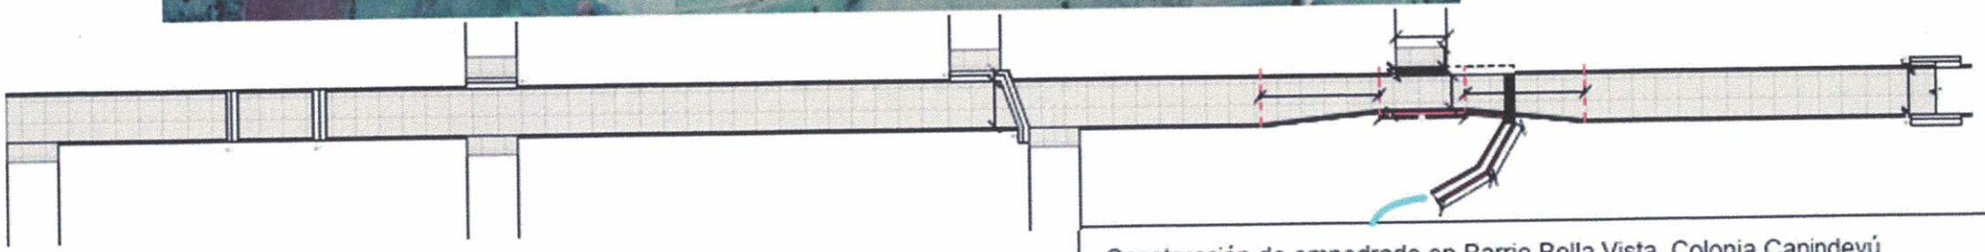

Construcción de empedrado en Barrio Bella Vista, Colonia Canindeyú

MUNICIPALIDAD DE SALTO DEL GUAIRÁ

MUNICIPALIDAD DE SALTO DEL GUAIRÁ	
Proyectista: Arq. Roddy Duette	Pat. Prof. MOPC Nº: 3.278
Obra: Construcción de Pavimento Pétreo tipo Empedrado en el Barrio Bella Vista – Colonia Canindeyú	
Fecha: 08/06/2022	
Ubicación: Barrio Bella Vista	Proyectista
Aprobación Municipal:	Arq. Roddy Brian Duette Retterson Reg.Prof. M.O.P.C N°3278

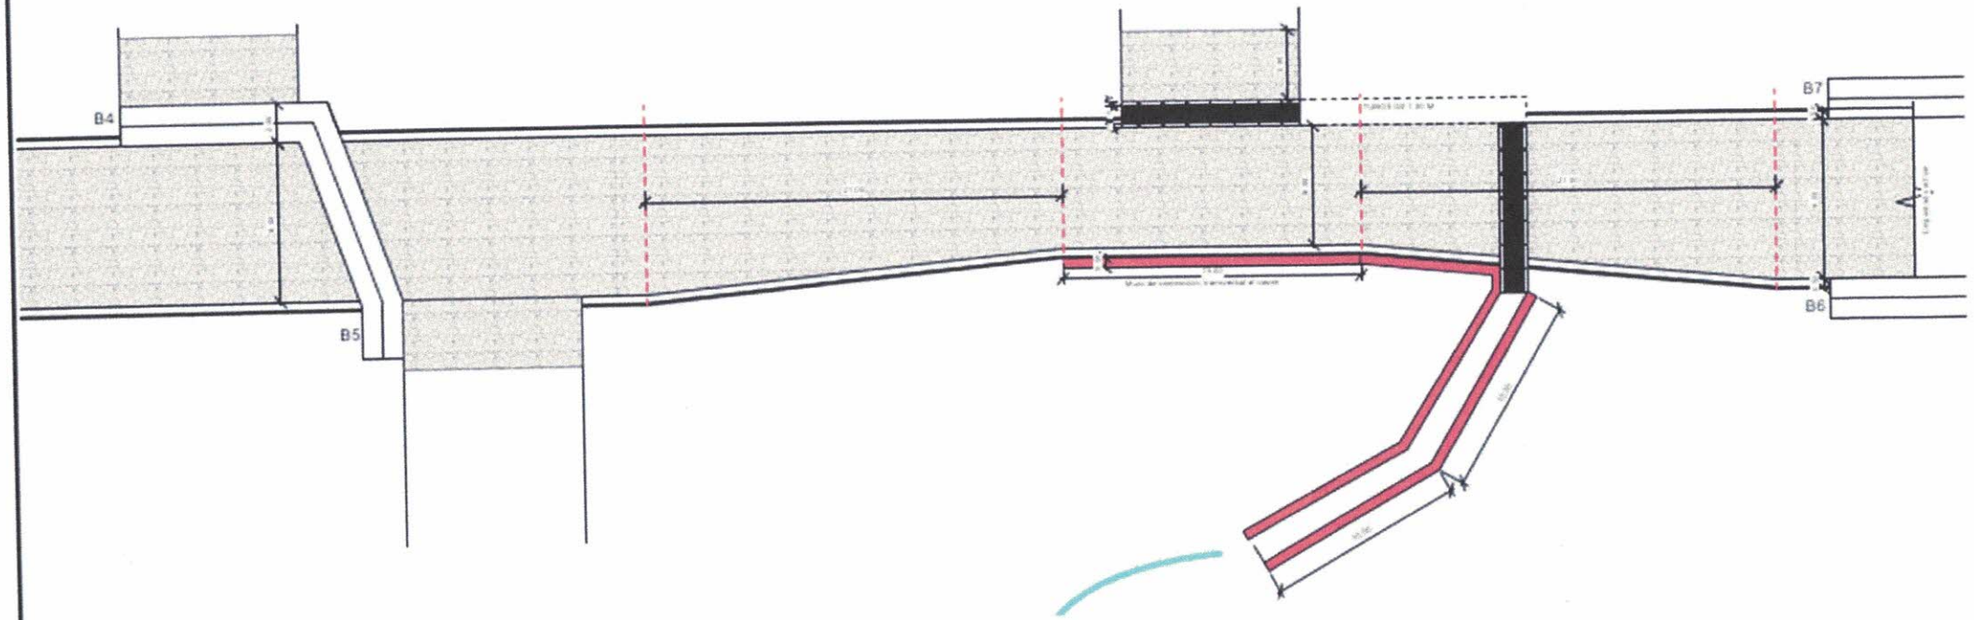

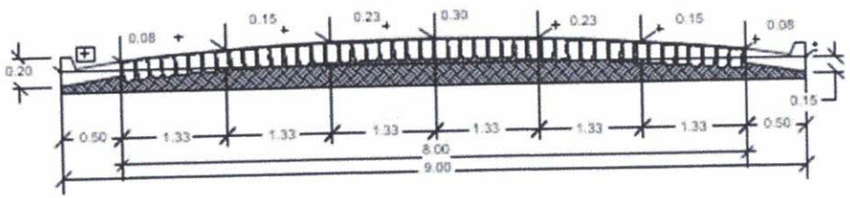

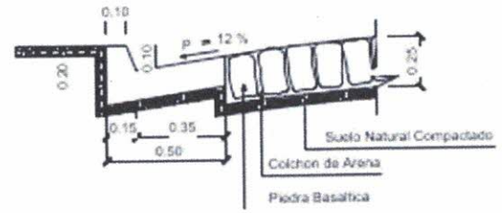

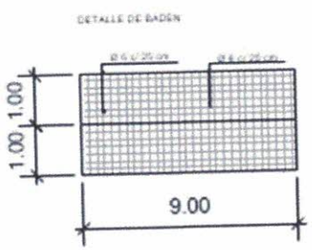

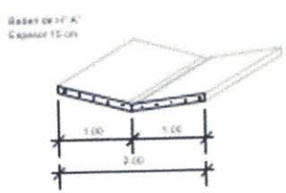

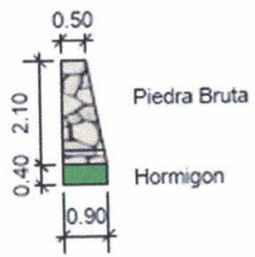

Construcción de empedrado en Barrio Bella Vista, Colonia Canindeyú

MUNICIPALIDAD DE SALTO DEL GUAIRÁ

MUNICIPALIDAD DE SALTO DEL GUAIRÁ	
Proyectista: Arq. Roddy Duette	Pat. Prof. MOPC Nº: 3.278
Obra: Construcción de Pavimento Pétreo tipo Empedrado en el Barrio Bella Vista – Colonia Canindeyú	
Fecha: 08/06/2022	
Ubicación: Barrio Bella Vista	Arq. Roddy Brian Duette Petterson Reg.Prof. M.O.P.C Nº3.278
Aprobación Municipal:	