MUNICIPALIDAD DE CAPIATA

DIRECCION DE INFRAESTRUCTURA PUBLICA Y SERVICIOS

TRAMO: CALLE PUBLICA EXISTENTE - COMPAÑIA 5TA - YATAITY - BARRIO SAN MIGUEL.

PLANTA DE UBICACIÓN	Lamina N° DC - 01	Escala 1/500	N
FECHA : ABRIL 2023			

PLANTA DE UBICACIÓN

COORDENADAS UTM			
PUNTO 1: X:	454.562 ;	Y:	7.194.558
PUNTO 2: X:	454.364;	Y:	7.194.580

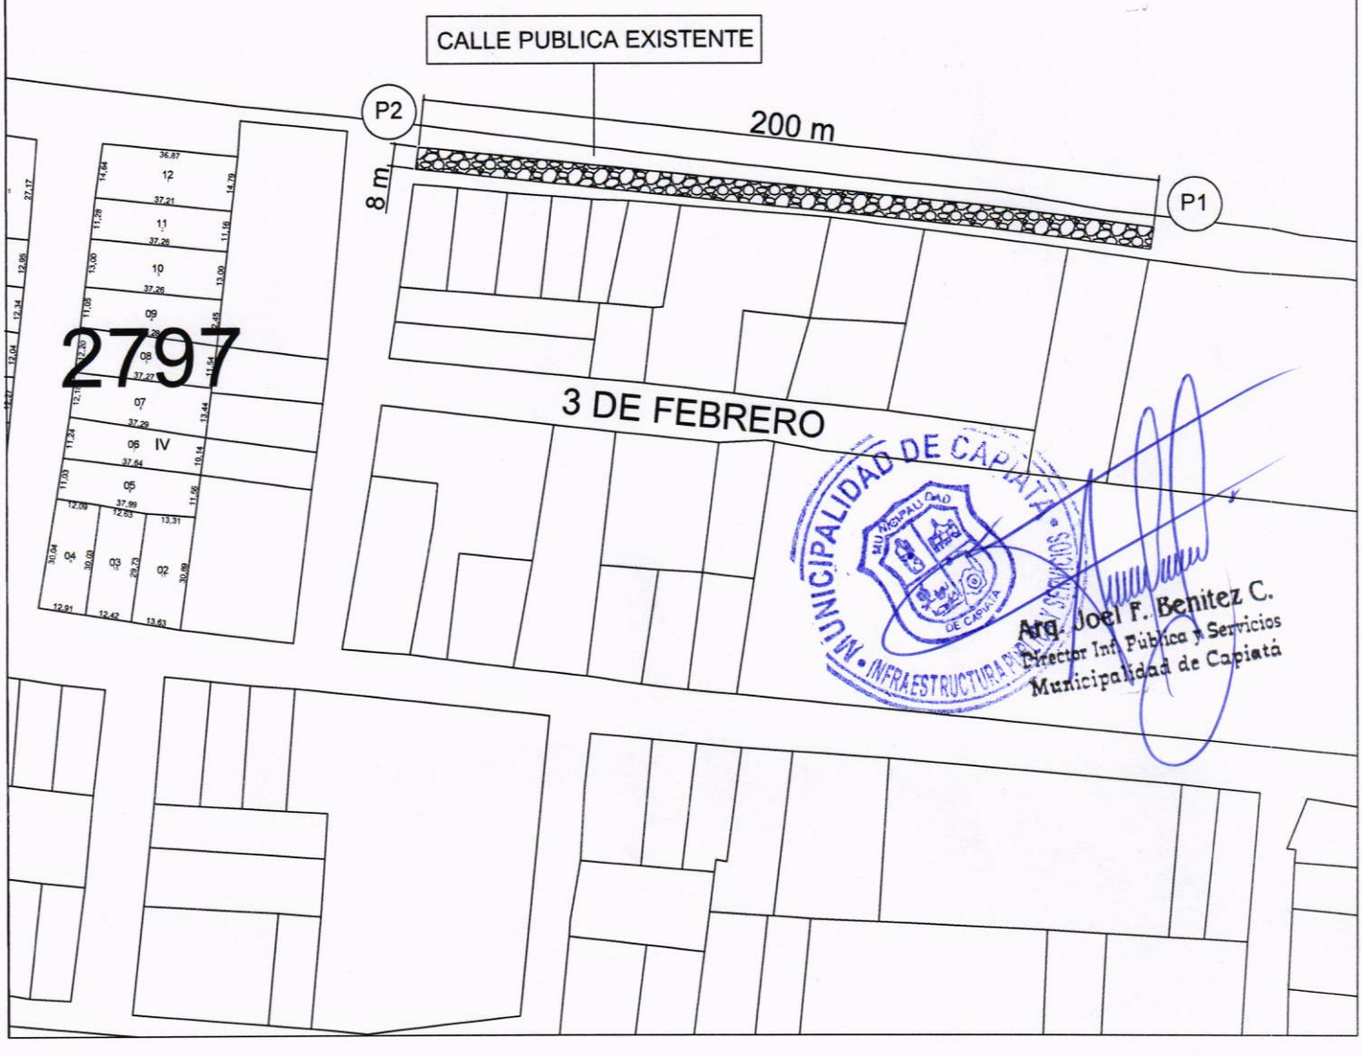

MUNICIPALIDAD DE CAPIATA

DIRECCION DE INFRAESTRUCTURA PUBLICA Y SERVICIOS

DISEÑO DE PERFIL TRANSVERSAL

CALLE PUBLICA EXISTENTE - CIA 5TA - YATAITY - BARRIO SAN MIGUEL.

DETALLES CONSTRUCTIVOS	Lamina N° DC - 02	Escala 1/50
FECHA : ABRIL 2023.		

CORTE TRANSVERSAL

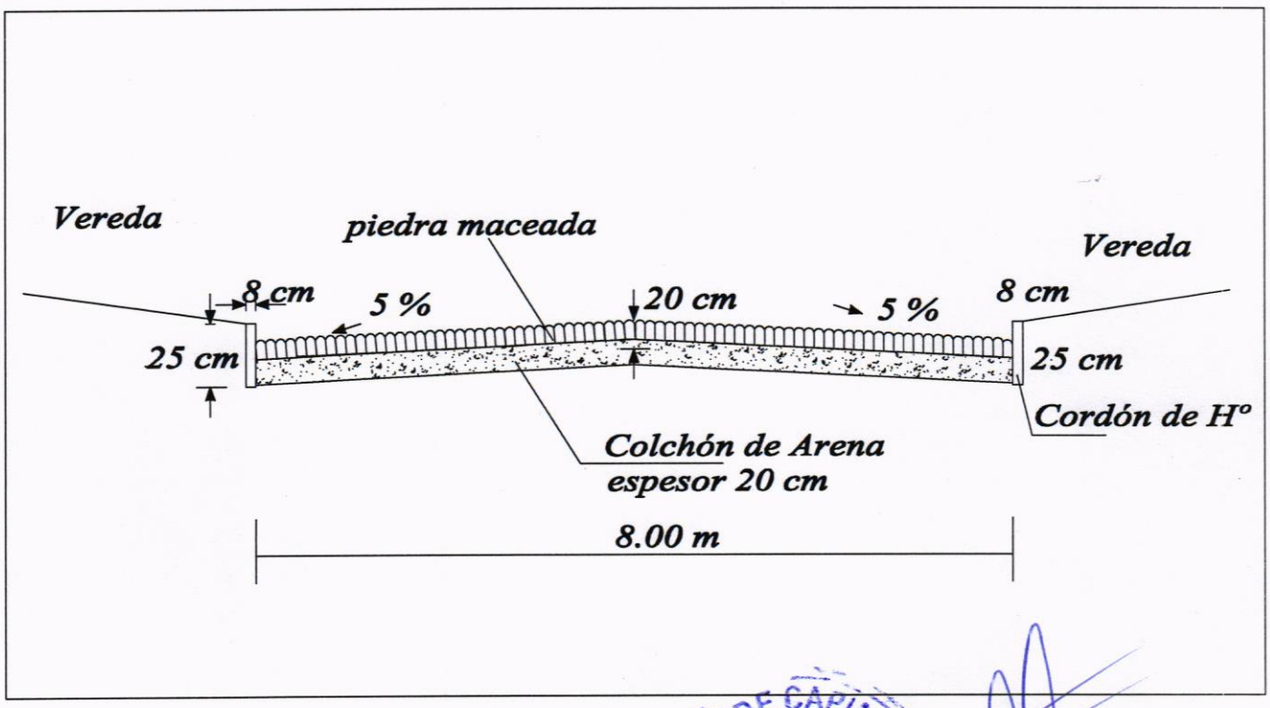

MUNICIPALIDAD DE CAPIATA · INFRAESTRUCTURA PUBLICA Y SERVICIOS

Arq. Joel F. Benitez C.
Director Inf. Pública y Servicios
Municipalidad de Capiatá