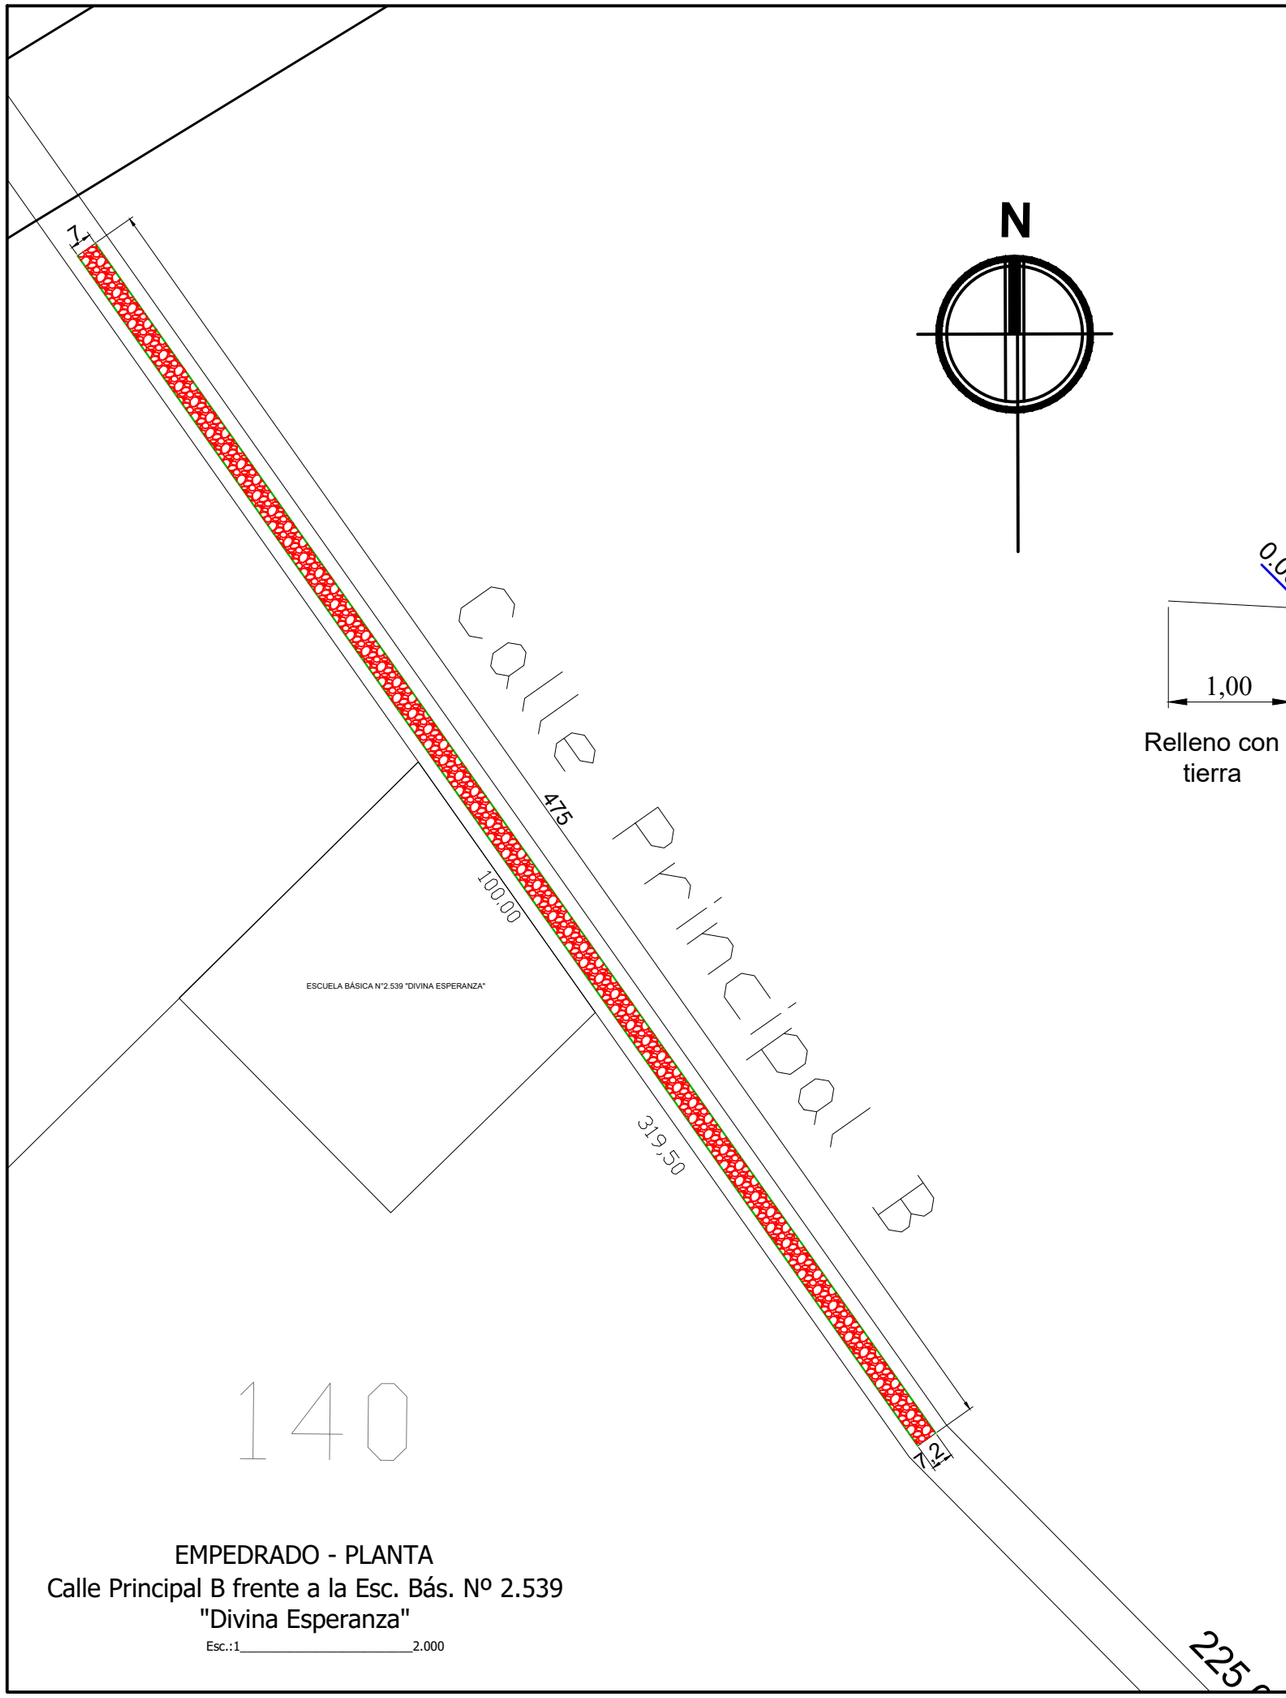

EMPEDRADO - PLANTA
Calle Principal B frente a la Esc. Bás. Nº 2.539
"Divina Esperanza"
Esc.:1_____2.000

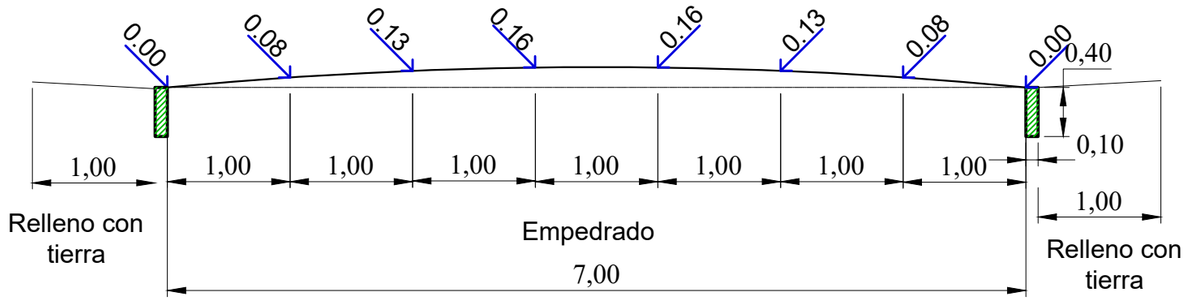

EMPEDRADO
Calle Principal B frente a la Esc. Bás. Nº 2.539
"Divina Esperanza"
Detalle de Curvatura
Esc.:1_____50

Obs.: Se realizará siguiendo la topografía existente, EL CONTRATISTA realizará los trabajos de movimiento de suelo como el perfilado y la preparación del cajón para el empedrado.

OBRA:	Empedrado	
UBICACIÓN:	Calle Principal B frente a la Esc. Bás. Nº 2.539 "Divina Esperanza" - Pirapó	
PROPIETARIO:	Municipalidad de Pirapó	
PROYECTISTA:	Arq. Nancy Franke	**MAT. MOPC. N°:** 2.507
FIRMA PROYECTISTA		**FIRMA PROPIETARIO**