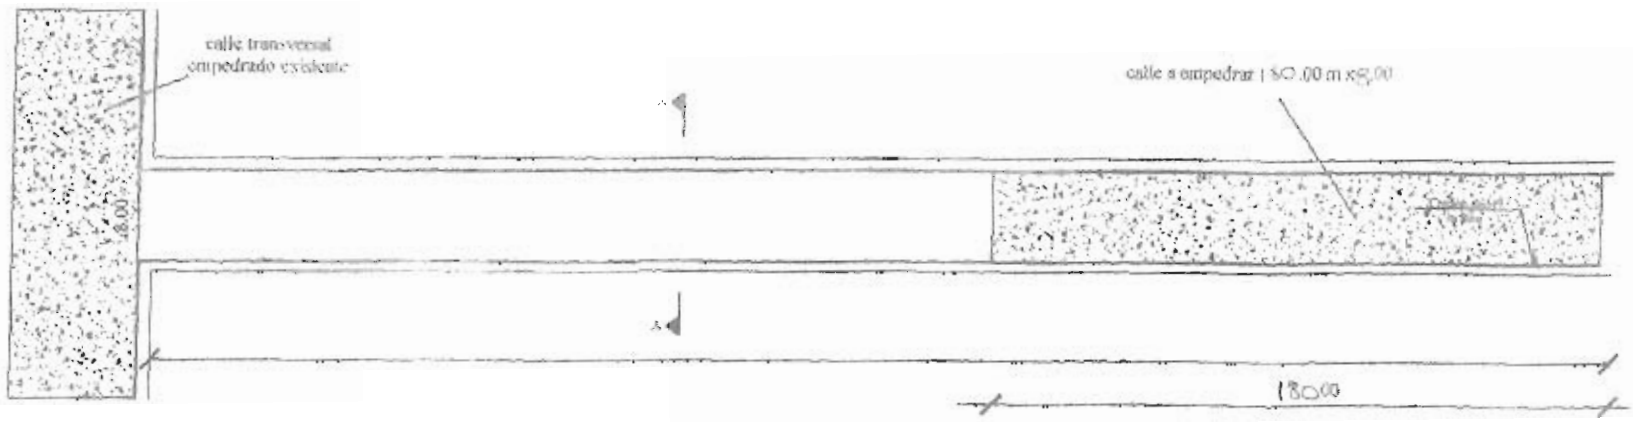

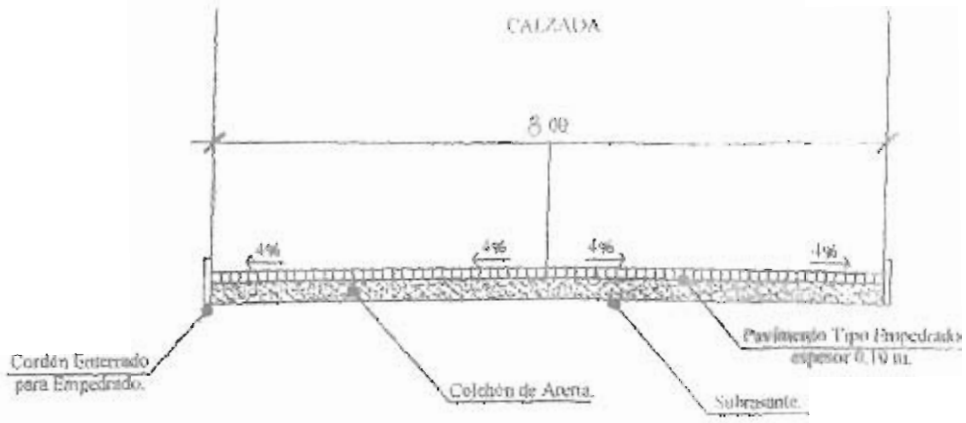

Corte Transversal

Proyecto: Pavimento Tipo Empedrad
Longitud: 180.00m
Ancho: 8.00 m.