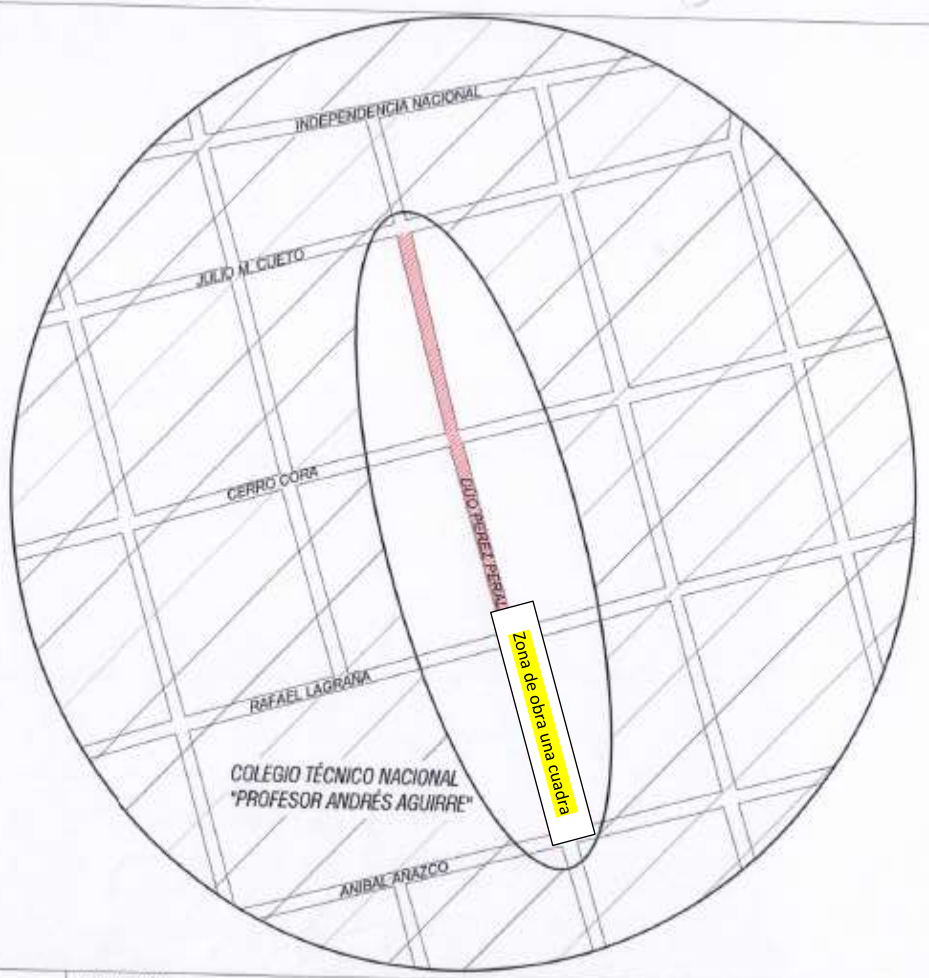

N

Arq. CARLOS LOPEZ DOSE
Perito, Tasador y Avaluador
Reg. B.C.P. Nº 55/2.018 - Reg. Jud. Nº 522

NOMBRE	UBICACIÓN	ANTEPROYECTO	DENOMINACIÓN	ESCALA	LÁMINA
CALLE DÚO PEREZ PERALTA - 375.80 mtrs	CALLE DUO PÉREZ PERALTA	CONSTRUCCIÓN DE EMPEDRADO	LOCALIZACIÓN	A AJUSTAR	01

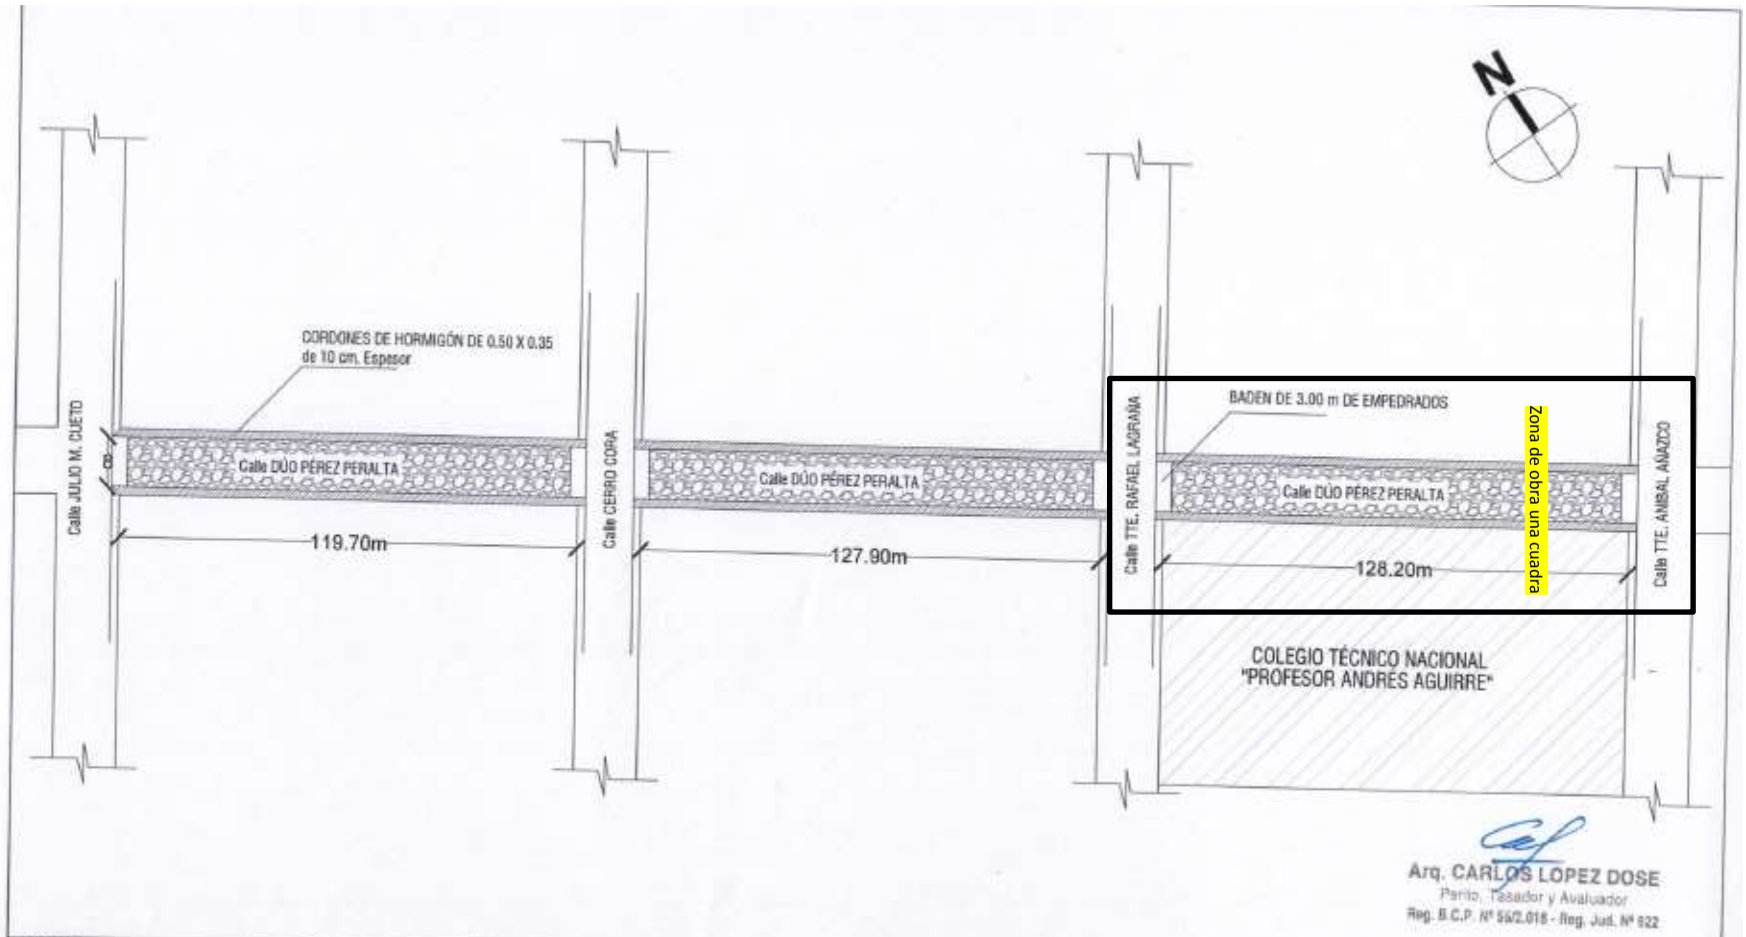

Arq. CARLOS LOPEZ DOSE
Perito, Tasador y Avaluador
Reg. B.C.P. Nº 56/2.018 - Reg. Jud. Nº 622

NOMBRE	UBICACIÓN	ANTEPROYECTO	DENOMINACIÓN	ESCALA	LÁMINA
CALLE DÚO PEREZ PERALTA - 375.80 mtrs	CALLE DÚO PÉREZ PERALTA	CONSTRUCCIÓN DE EMPEDRADO	PLANTA ARQUITECTÓNICA	A AJUSTAR	02

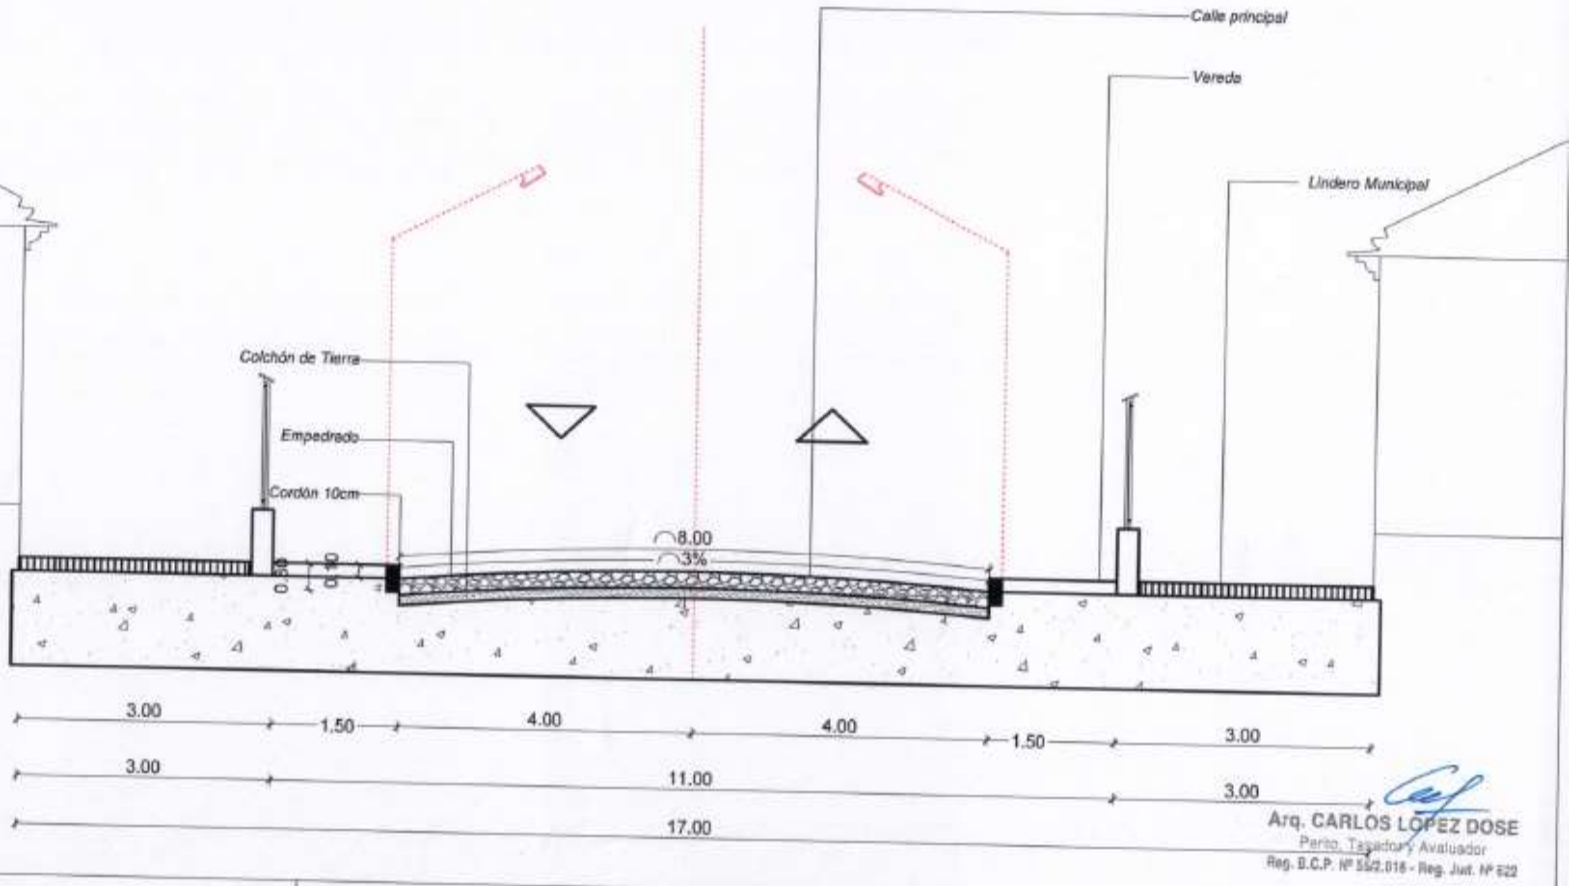

Arq. CARLOS LOPEZ DOSE
Perito, Tasador y Avaluador
Reg. D.C.P. Nº 552.016 - Reg. Just. Nº 522

NOMBRE	UBICACIÓN	ANTEPROYECTO	DENOMINACIÓN	ESCALA	LÁMINA
CALLE DÚO PEREZ PERALTA - 375.80 mtrs	CALLE DÚO PÉREZ PERALTA	CONSTRUCCIÓN DE EMPEDRADO	CORTE ESQUEMÁTICO	A AJUSTAR	03