PLANTA

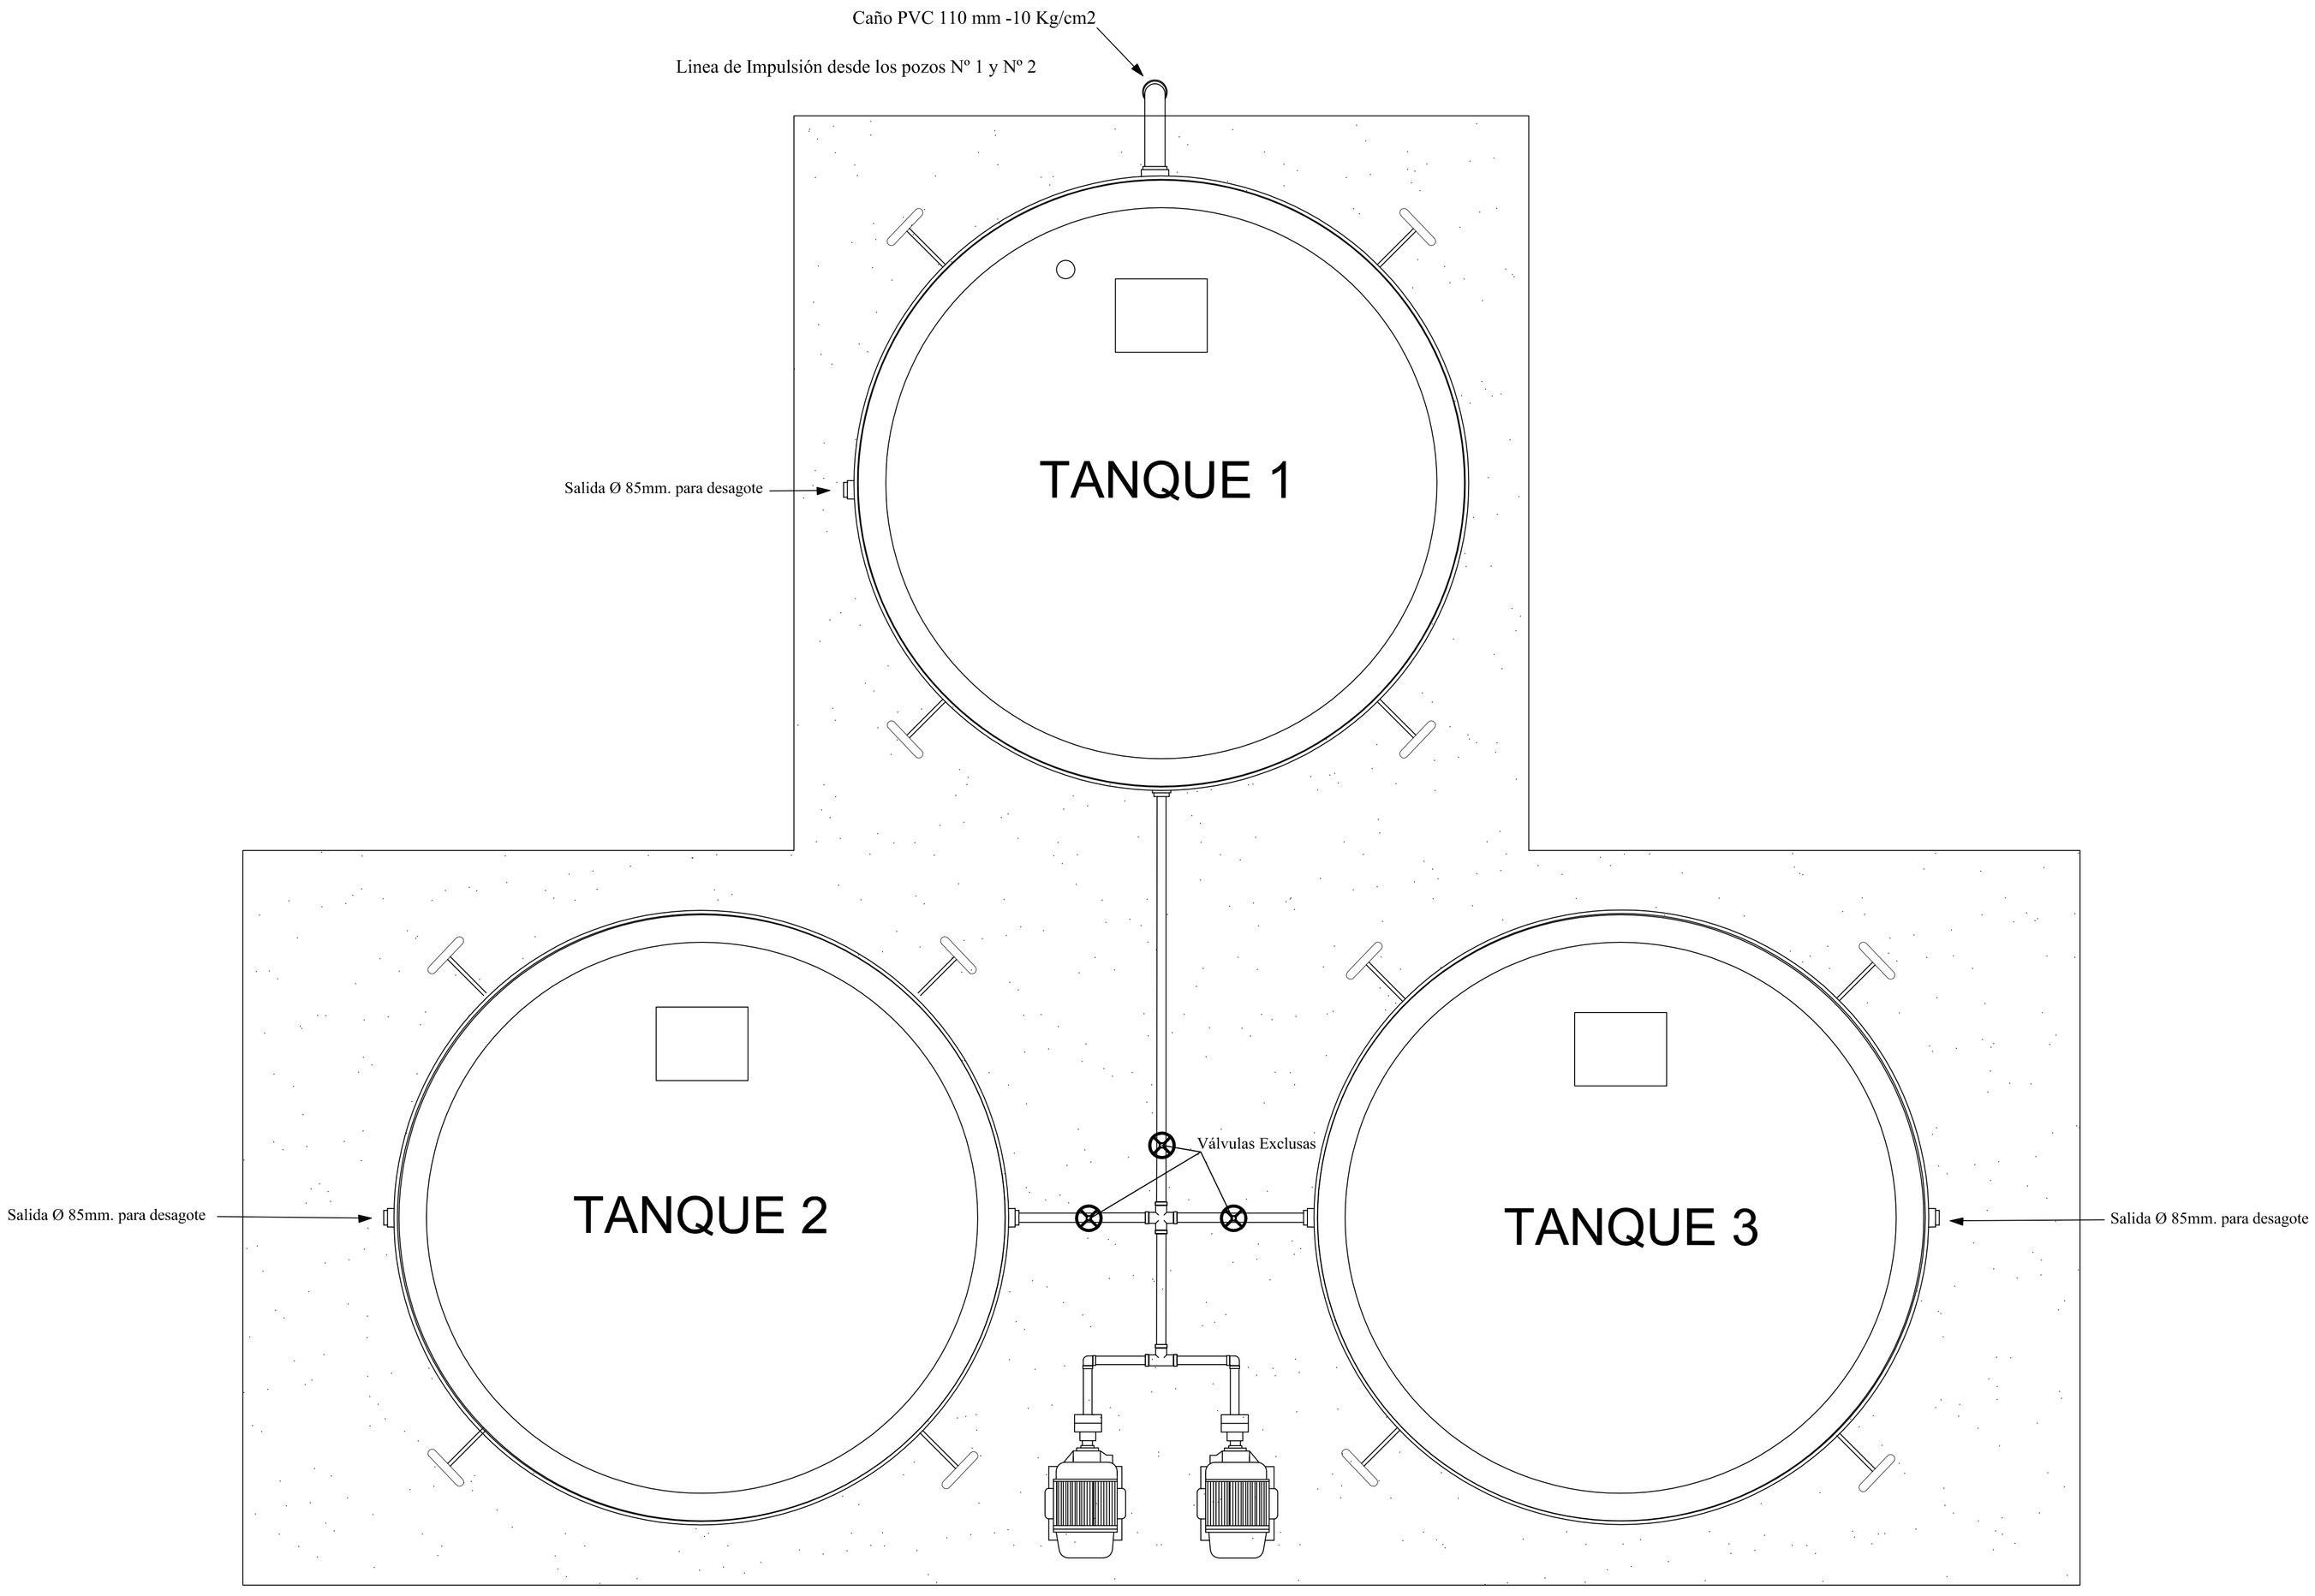

MUNICIPALIDAD DE BELLA VISTA SUR
FACULTAD DE INGENIERIA
PROYECTO DE UNA OBRA IMPORTANTE

SISTEMA DE ABASTECIMIENTO DE AGUA POTABLE
DE LA CIUDAD DE BELLA VISTA
ITAPÚA

INTEGRANTES: Haydée Centurión Herminia González R.	Instalación Hidráulica Tanque Barril		
	ESC: S/E	Plano	Nº 14.2