PROYECTO DE CAMINERO

PLANTA DE LOCALIZACIÓN

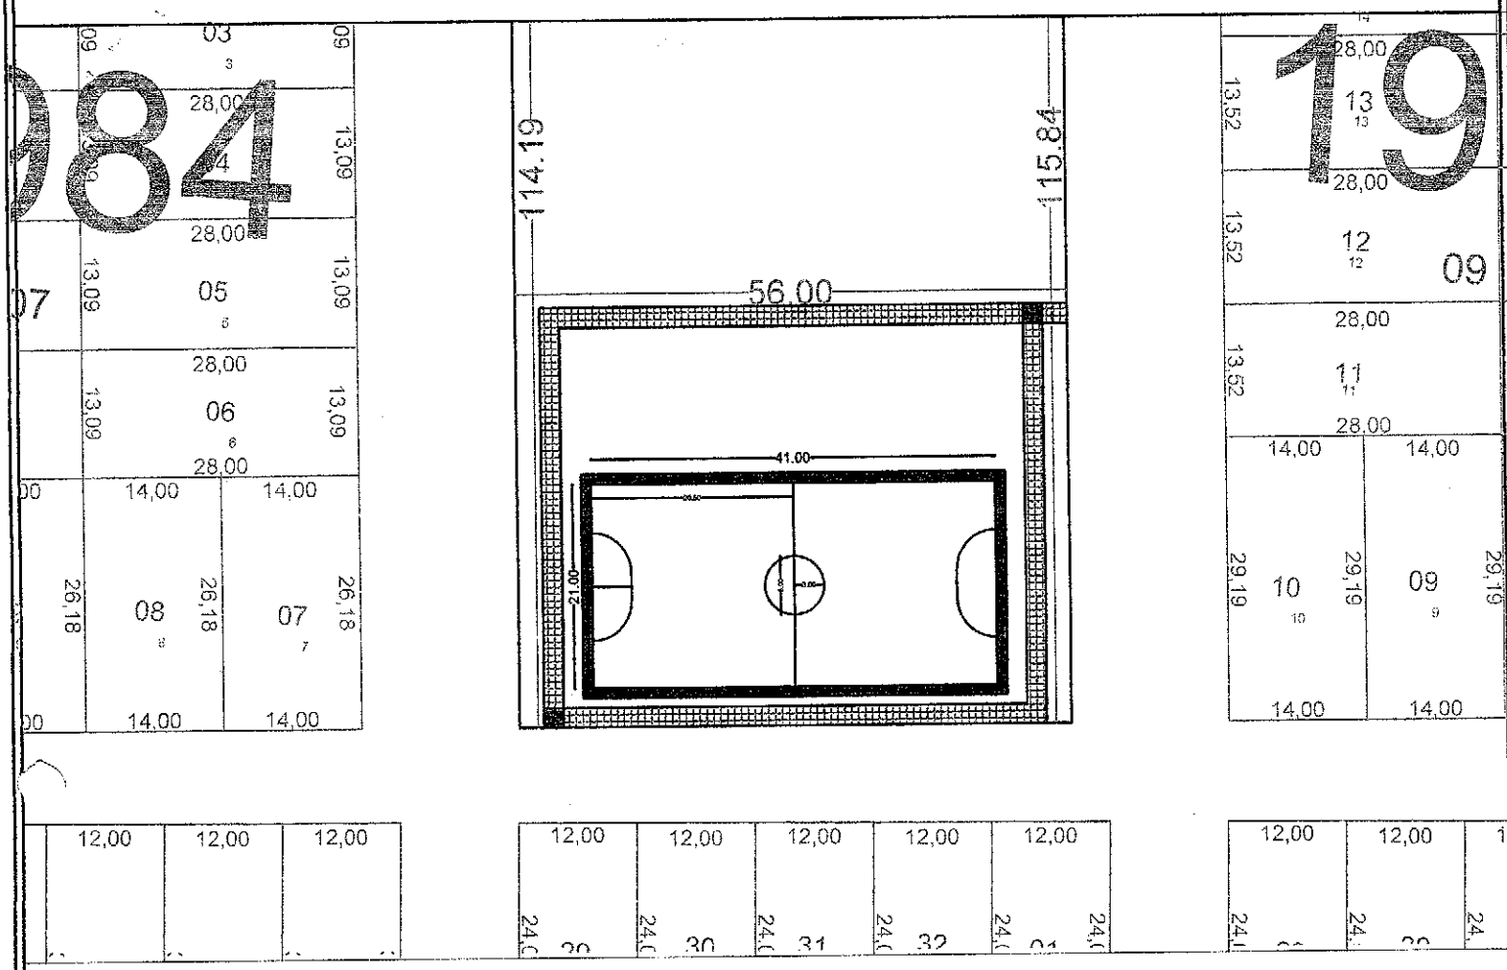

PLANTA ARQUITECTONICA
ESC.: 1/750

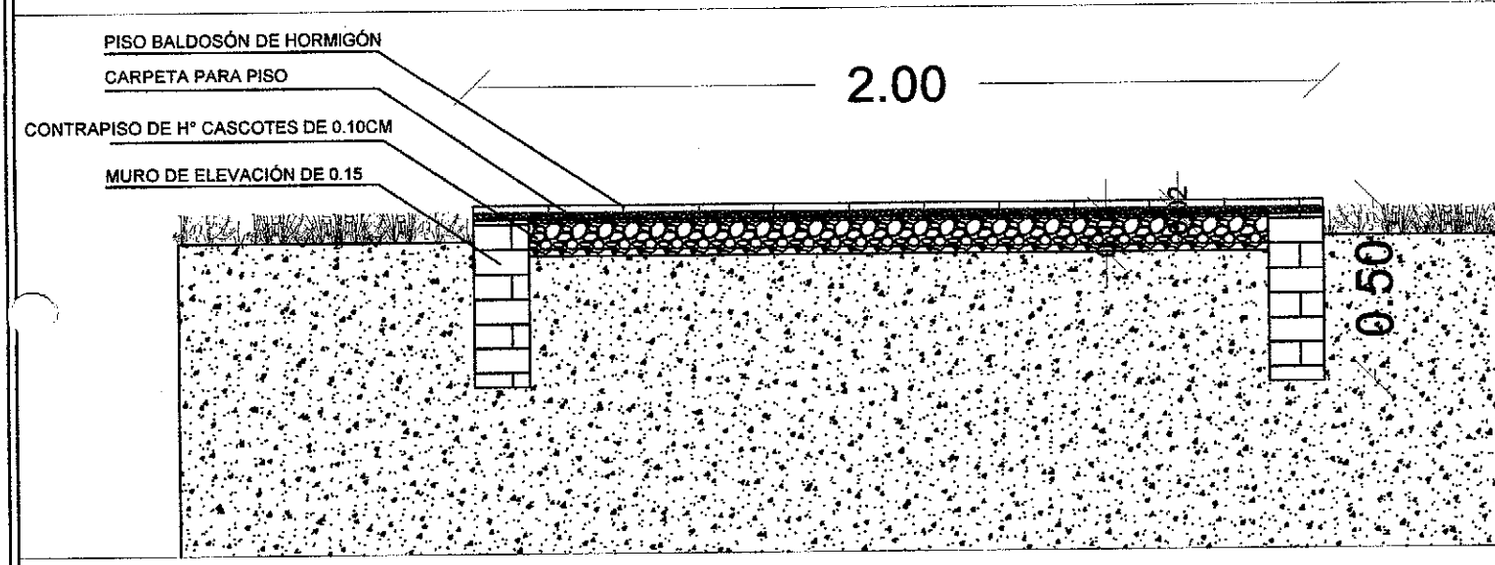

CORTE TRANSVERSAL
ESC.: 1/20

PROYECTO DE CAMINERO

CALLE: SIN NOMBRE - SAN GABRIEL

RESPONSABLE: MUNICIPALIDAD DE ITAUGUA

DIRECCIÓN DE OBRAS, SERVICIOS Y PROYECTOS - MUNICIPALIDAD DE ITAUGUÁ
MUNICIPALIDAD DE ITAUGUÁ
Arq. María Jazmín Olmedo
Reg. M.O.P. Nº 3715 - Directora de Obras

LUGAR: PLAZA SAN GABRIEL

DISTRITO: ITAUGUA

LONGITUD DEL TRAMO: 188.00m

ANCHO DE LA CALZADA: 2.00m

SUPERF. TOTAL: 376.00m^2