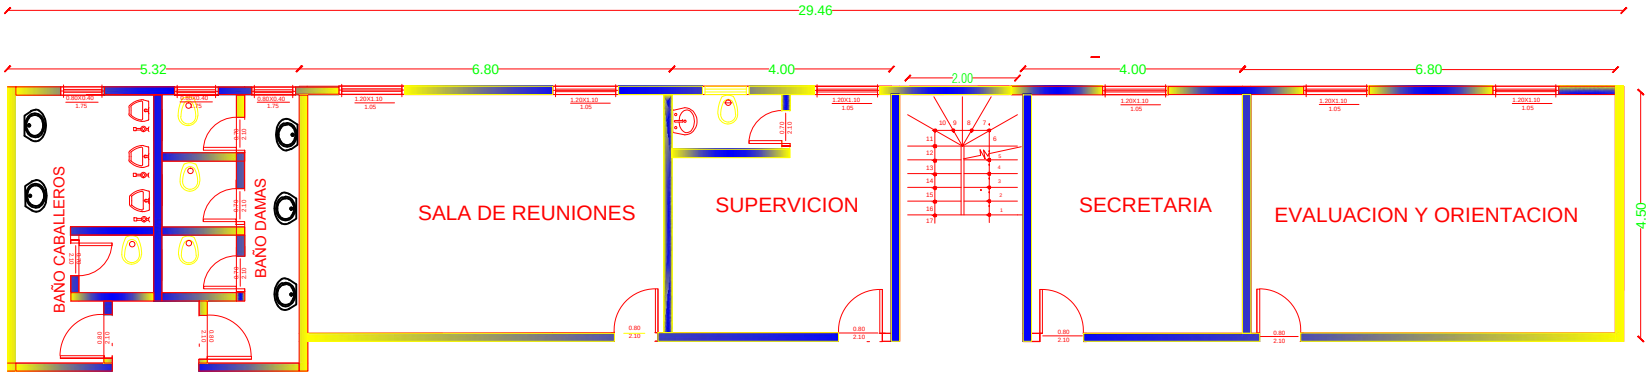

PLANTA ACOTADA

ESC.: 1/50

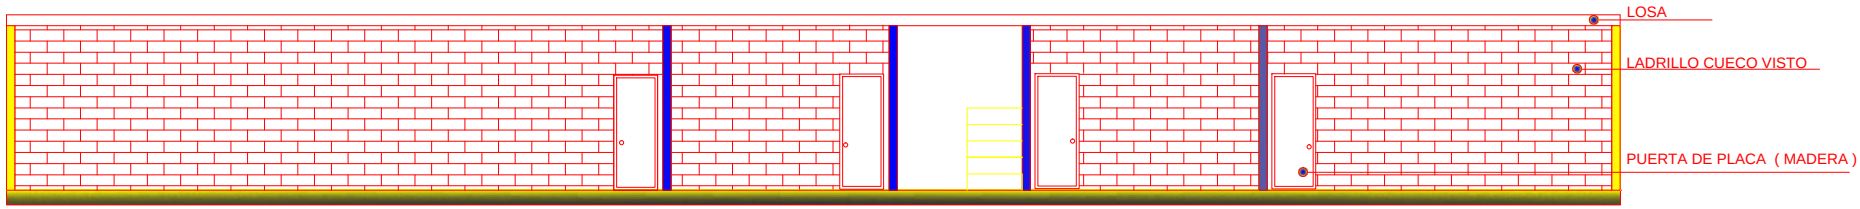

FACHADA

ESC.: 1/50