MUNICIPALIDAD YRYBUCUA

PROYECTO

Pavimentación tipo empedrado con cordones de H°

UBICACIÓN: CALLE 15 DE AGOSTO ENTRE DEFENSORES DEL CHACO Y MAYOR OTAÑA, DISTRITO DE YRYBUCUA.

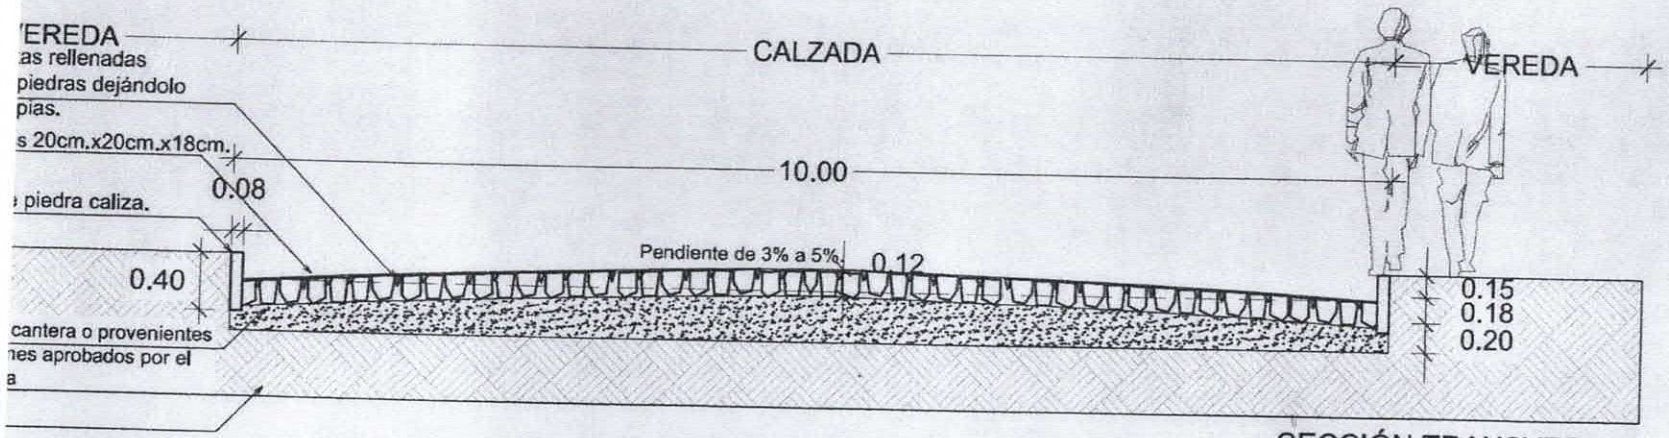

SECCIÓN TRANSVERSAL
ESC.:..... 1:50

Luis A. Fernández Portillo
Arquitecto
Reg. M.O.P.C. N° 3.193

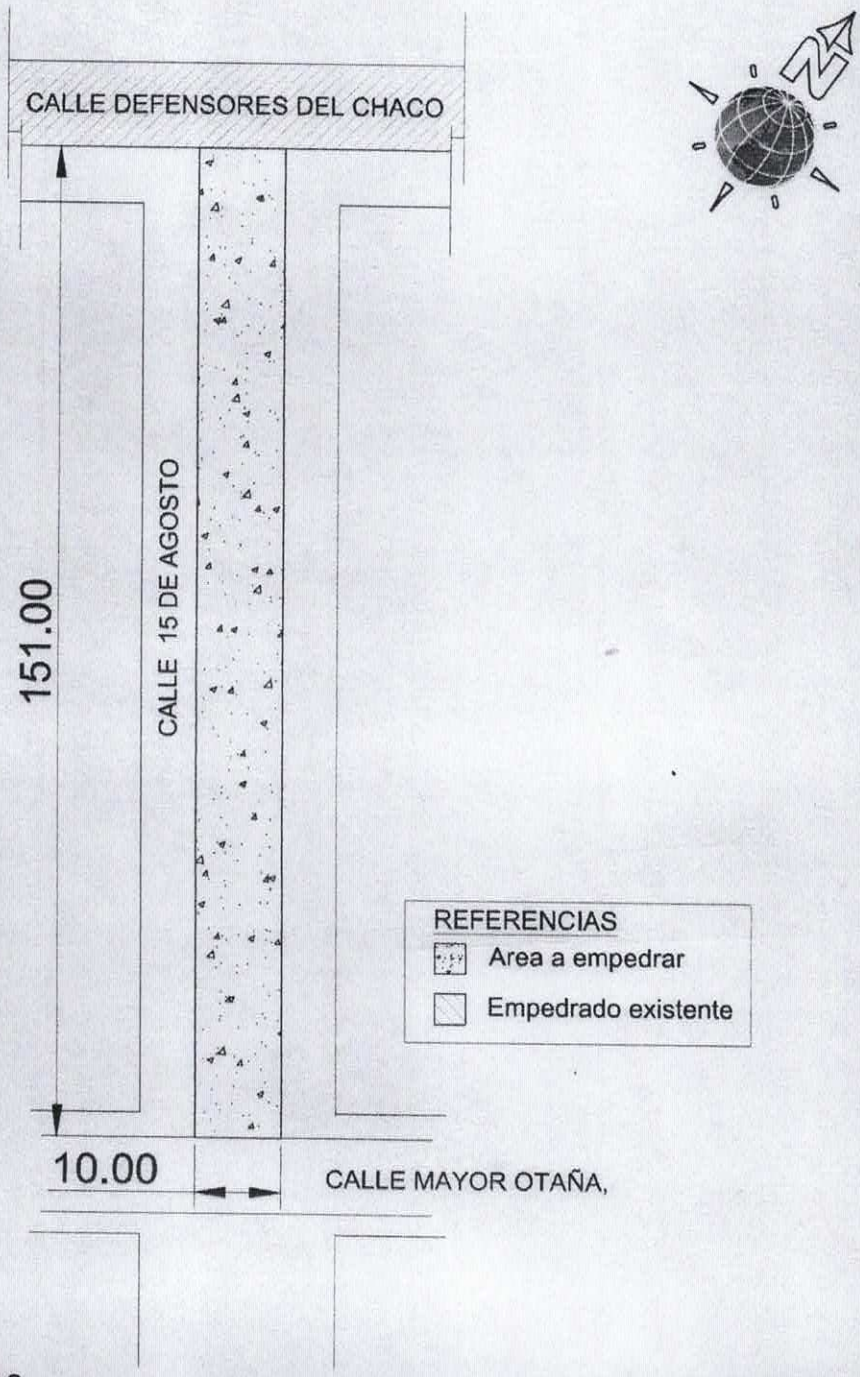

COORDENADAS
-24.479758, -56.086949

PLANTA GENERAL
ESC.:.....1/500

MUNICIPALIDAD YRYBUCUA

PROYECTO

Pavimentación tipo empedrado con cordones de H°

UBICACIÓN: CALLE 15 DE AGOSTO ENTRE DEFENSORES DEL CHACO Y MAYOR OTAÑA, DISTRITO DE YRYBUCUA.

uis A. Fernández Portillo
Arquitecto

COORDENADA GOOGLE MAPS

-24.479758,-56.086949

Luis A. Fernández Portillo
Arquitecto