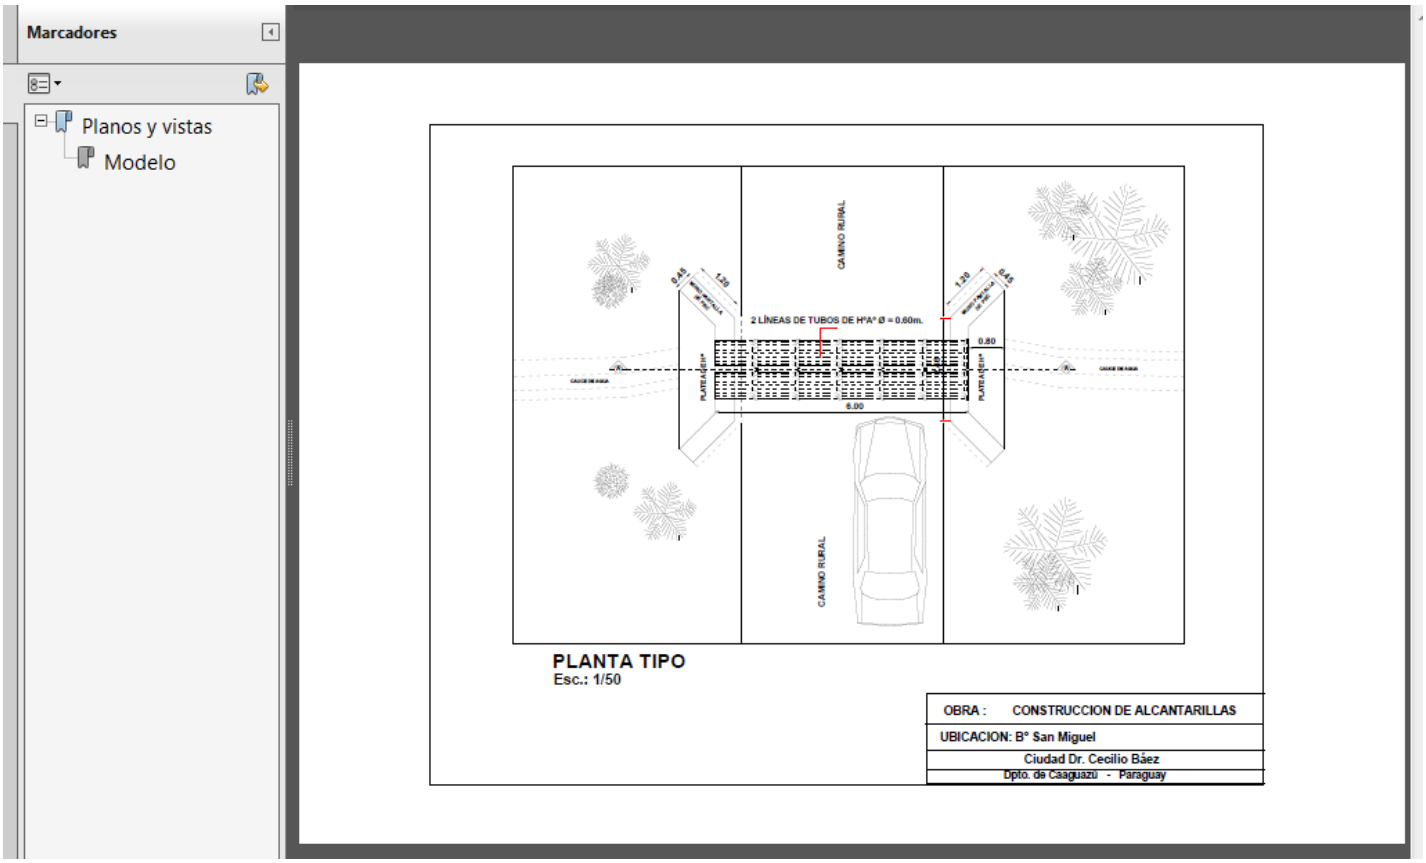

Lucio Ayala Britez
Arquitecto
Reg. M.O.P.C. Nº 3184

Marcadores

Planos y vistas
Modelo

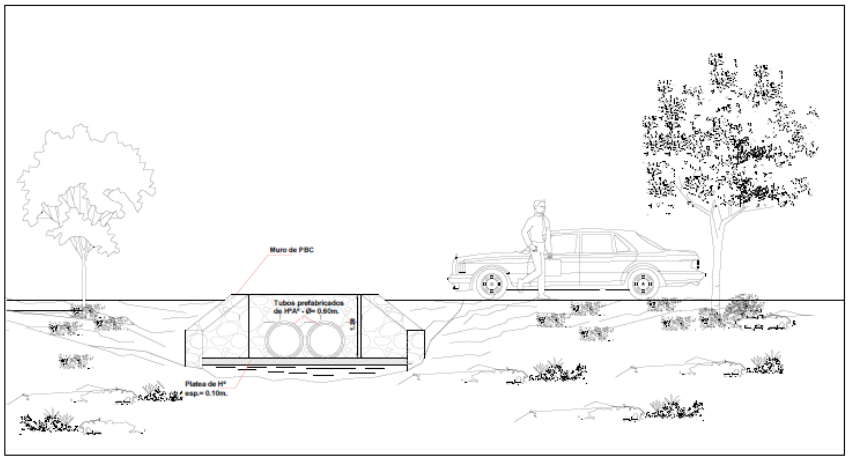

VISTA LATERAL
Esc.: 1/50

OBRA :	CONSTRUCCION DE ALCANTARILLAS
UBICACION: B° San Miguel	
Ciudad Dr. Cecilio Báez	
Dpto. de Caaguazú - Paraguay	

Lucio Ayala Britez
Arquitecto
Reg. M.O.P.C. Nº 3184

Marcadores

- Planos y vistas
  - Modelo

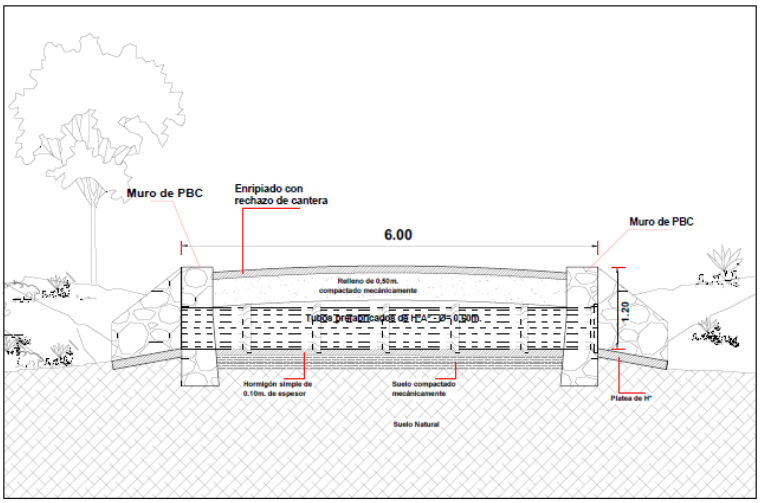

CORTE: A-A
Esc.: 1/50

OBRA :	CONSTRUCCION DE ALCANTARILLAS
UBICACION: B° San Miguel	
Ciudad Dr. Cecilio Báez	
Dpto. de Caaguazú - Paraguay	

Lucio Ayala Britez
Arquitecto
Reg. M.O.P.C. Nº 3184