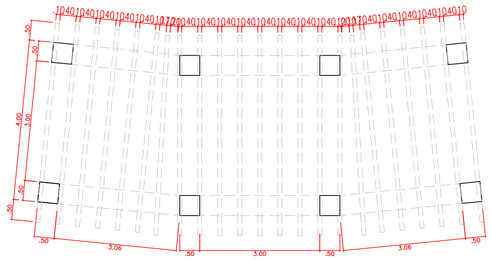

PLANTA BAJA
(ARCO 1 - CON PERGOLAS)
ESCALA 1/75

PLANTA BAJA
(ARCO 3)
ESCALA 1/75

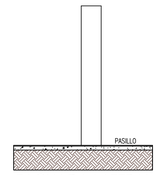

FACHADA LATERAL
(ARCO 3)
ESCALA 1/75

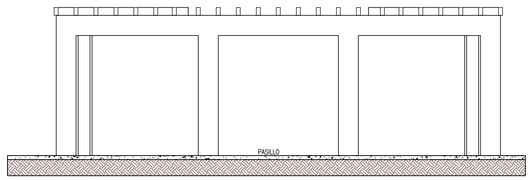

FACHADA FRONTAL
(ARCO 1 - CON PERGOLAS)
ESCALA 1/75

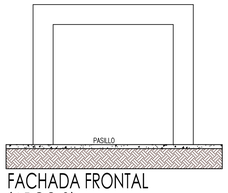

FACHADA FRONTAL
(ARCO 3)
ESCALA 1/75

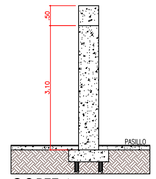

CORTE A
(ARCO 3)
ESCALA 1/75

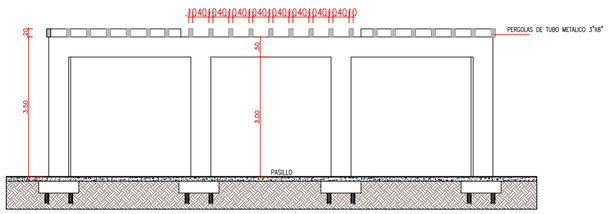

CORTE B
(ARCO 1 - CON PERGOLAS)
ESCALA 1/75

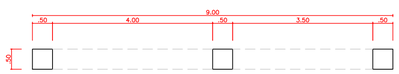

PLANTA BAJA
(ARCO 4)
ESCALA 1/75

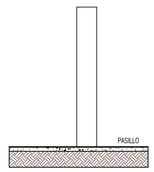

FACHADA LATERAL
(ARCO 4)
ESCALA 1/75

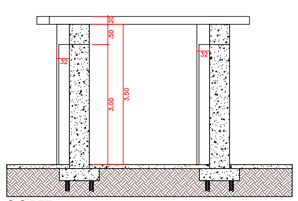

CORTE A
(ARCO 1 - CON PERGOLAS)
ESCALA 1/75

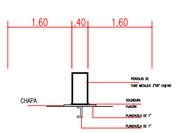

DETALLE DE LAS PERGOLAS
ESCALA 1/75

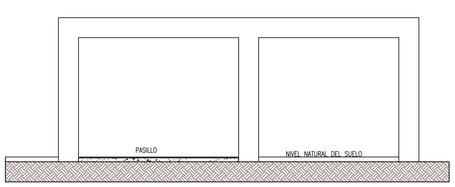

FACHADA FRONTAL
(ARCO 4)
ESCALA 1/75

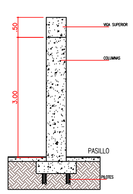

CORTE A
(ARCO 4)
ESCALA 1/75

PROYECTO ARQUITECTÓNICO

ARCOS DE ACCESO A LA PLAZA

CONTRATISTA:

PROFESIONAL:

ESCALA : 1:75 **MARZO - 2.016**

INTENDENTE MUNICIPAL | POTE. DE LA JUNTA | SECRETARIO DE OBRAS

PROYECTO DE REVITALIZACIÓN Y MODERNIZACIÓN
PLAZA CENTRAL

MUNICIPIO DE SAN ALBERTO
Zona Urbana
Año 2.016

INDICE

PLANTA BAJA DE LOS ARCOS 1,3 y 4
FACHADA FRONTAL DE LOS ARCOS 1,3 y 4
FACHADA LATERAL DE LOS ARCOS 1,3 y 4
CORTE A DE LOS ARCOS 1,3 y 4
DETALLE DE LAS PERGOLAS

PLANO DE UBICACIÓN DEL AREA URBANA SAN ALBERTO

ELABORADO POR EL PROGRAMA DE GESTION - SUMINISTRADA POR LA MUNICIPALIDAD DE SAN ALBERTO - ADM. 2.016/2.020

Elaborado por A&C Arquitectura - San Alberto