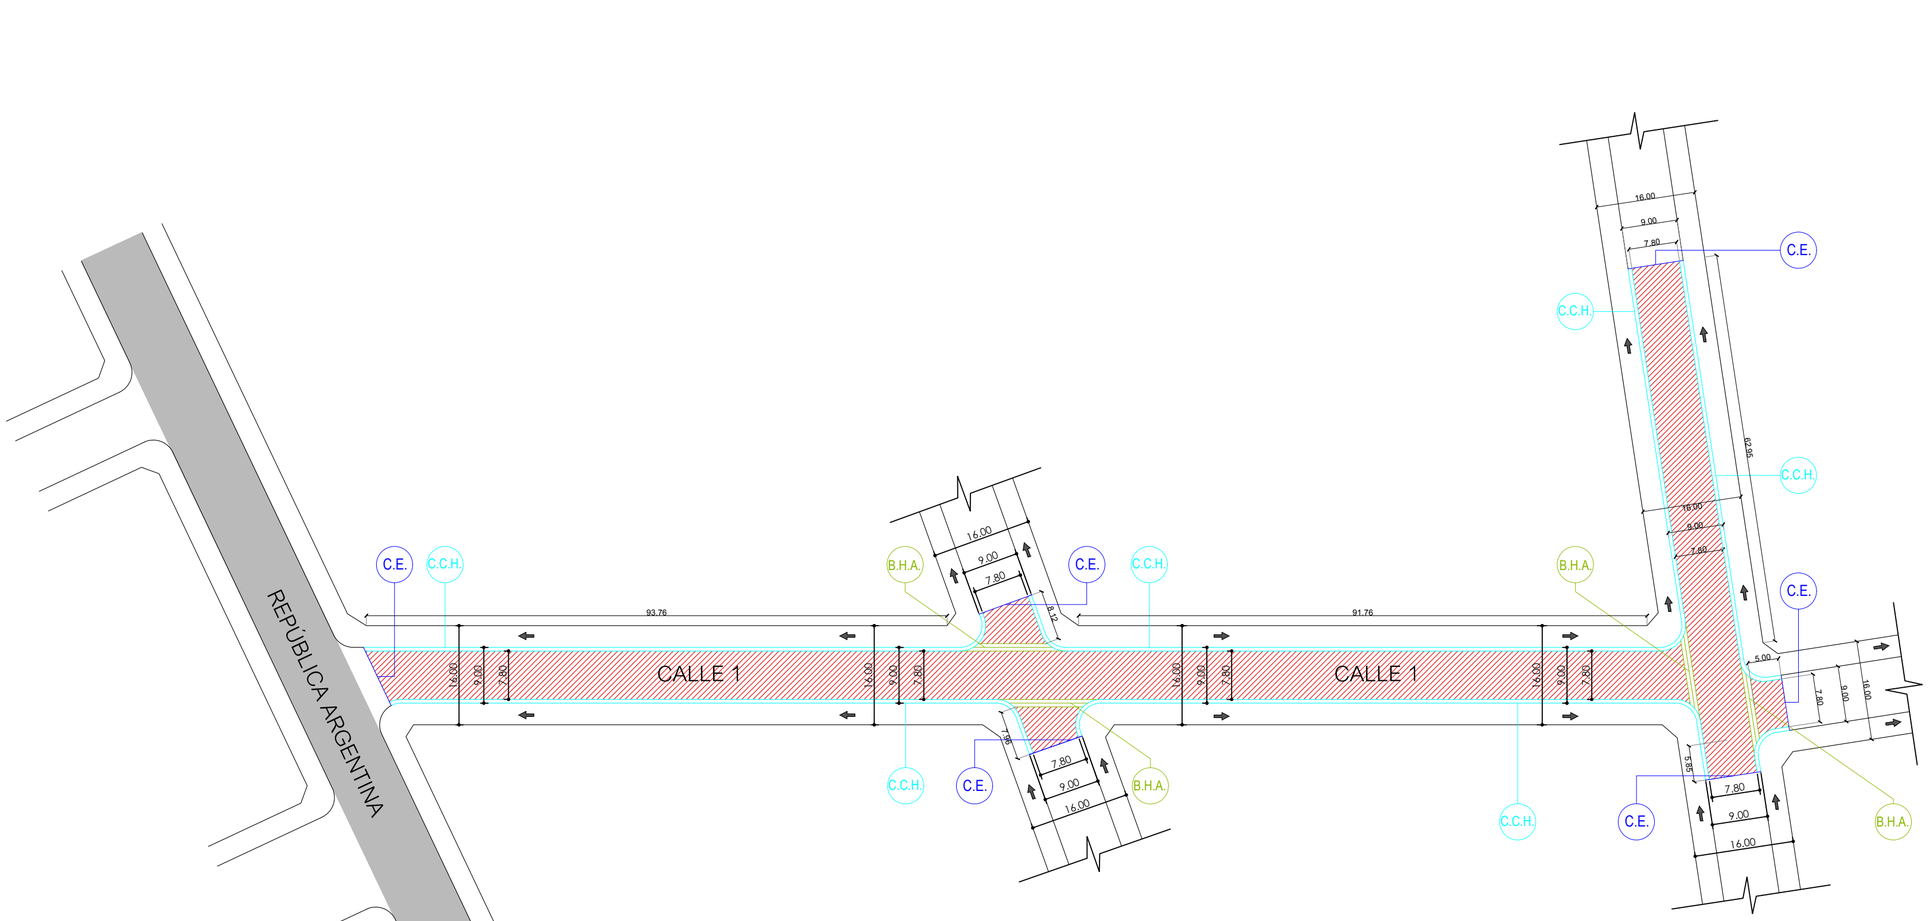

PLANTA ACOTADA
Esc.:_____1:700

REFERENCIAS

- C.E. — CORDÓN ESCONDIDO DE HORMIGÓN
- B.H.A. — BADÉN DE HORMIGÓN ARMADO
- C.C.H. — CORDÓN CUNETA DE HORMIGÓN
- EMPEDRADO A CONSTRUIR
- ASFALTADO EXISTENTE
- SENTIDO DE PEND. DE DESAGÜE

MUNICIPALIDAD DE CAMBYRETA
ITAPÚA – PARAGUAY

Municipalidad de Cambyretá

OBRA: "PAVIMENTO TIPO EMPEDRADO CON CORDÓN CUNETA EN LA CALLE 1, DESDE CALLE ARGENTINA HASTA CALLE DE AVIACIÓN "

BARRIO: ARROYO PORA

UBICACIÓN: CALLE 1 DEL Bº ARROYO PORA - CAMBYRETA

LÁMINA Nº **02**

JUNIO 2021

Arq. Luis Roa B.
Director de Obras

Francisco J. Pereira Rieve
Intendente Municipal