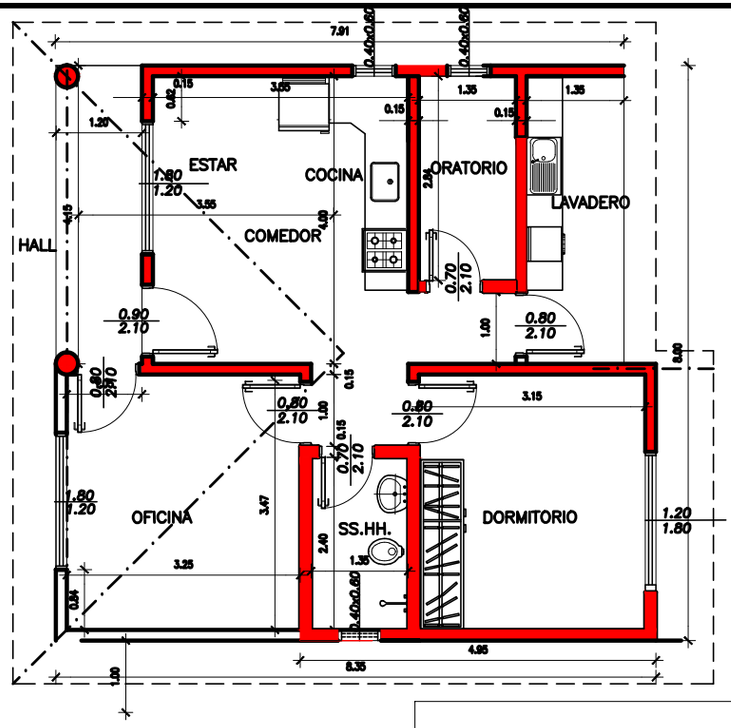

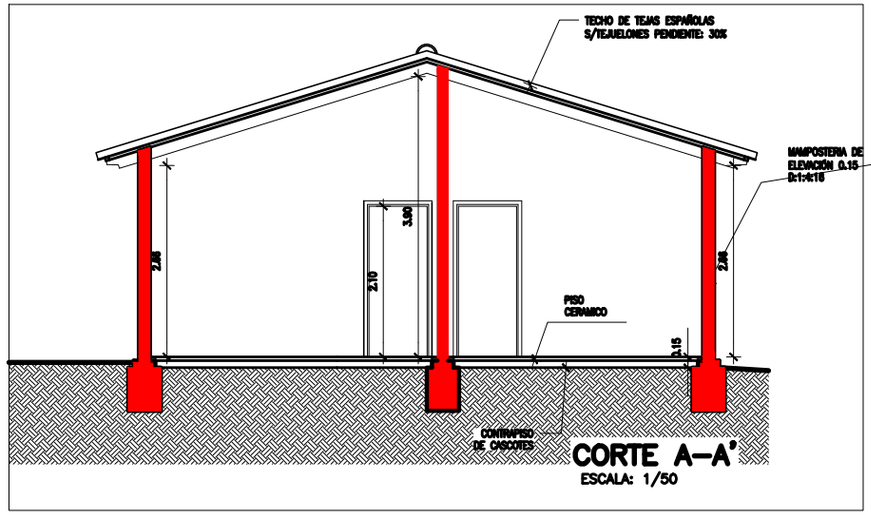

CORTE A–A'

ESCALA: 1/50

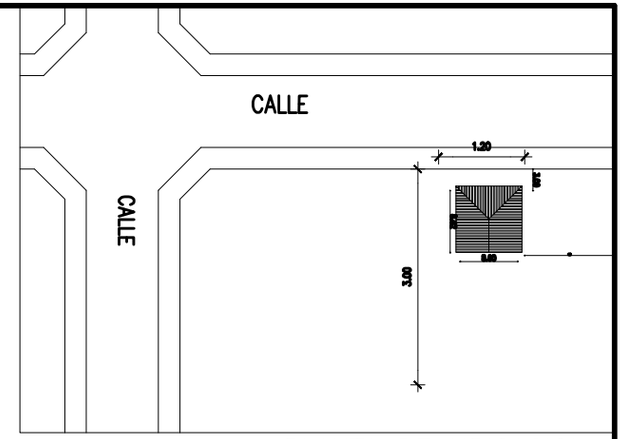

PLANTA DE UBICACION

ESCALA: 1/500

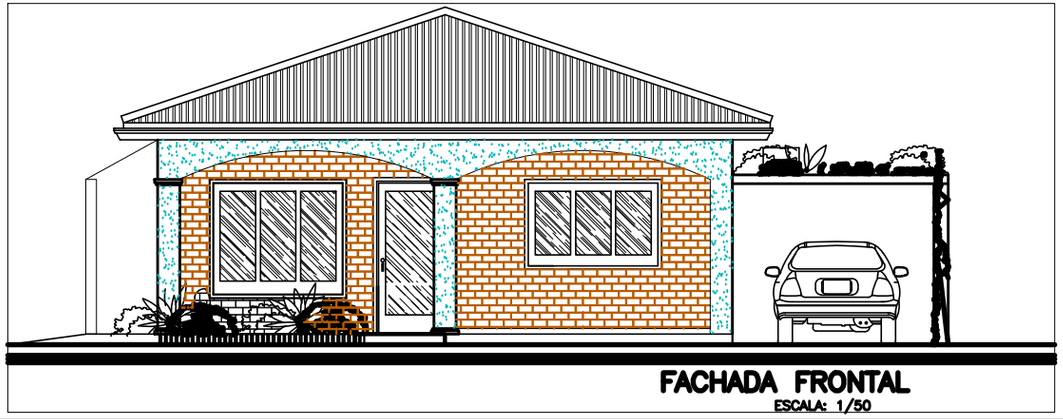

FACHADA FRONTAL

ESCALA: 1/50

PROYECTO DE CASA PARROQUIAL

UBICACION: CALLLE 1_____ C/ _____CENTRO DOMINGO MARTINEZ DE IRALA

PROPIETARIO: PARROQUIA DOMINGO MARTINEZ DE IRALA ALTO PARANÁ

DOMICILIO: .

PROFESIONAL:ARQ. BERNARDO ROBERTO MORAY S. PAT PROF MOPC N°: 1.544

DOMICILIO: HUMAITA N° 109 VALLE PUCÚ AREGUÁ SUP DEL TERR:___,00 m2

CTA.CTE.CTRAL N°: SUP. A CONSTRUIR: 47,20m2

PROPIETARIO

PROFESIONAL